CAMPO POLIVALENTE E PERCORSO CICLOPEDONALE - SEZIONE AA

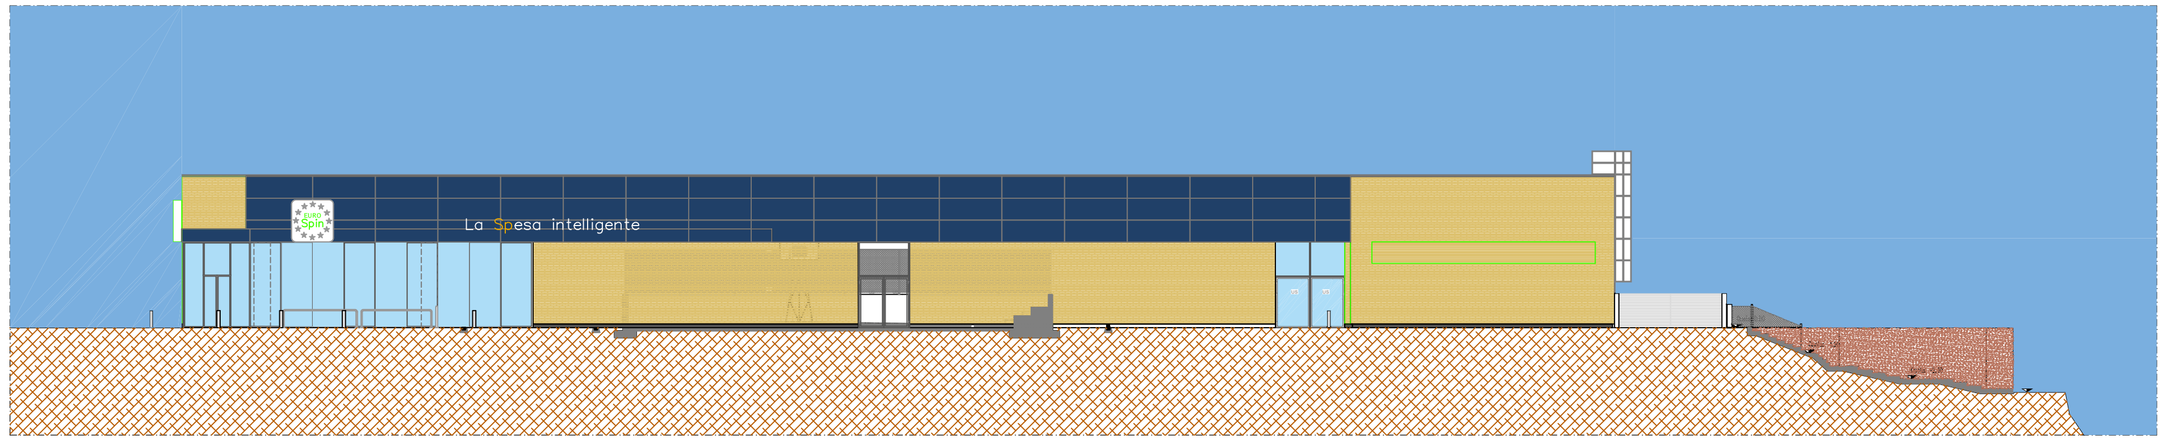

CAMPO POLIVALENTE E PERCORSO CICLOPEDONALE - SEZIONE BB

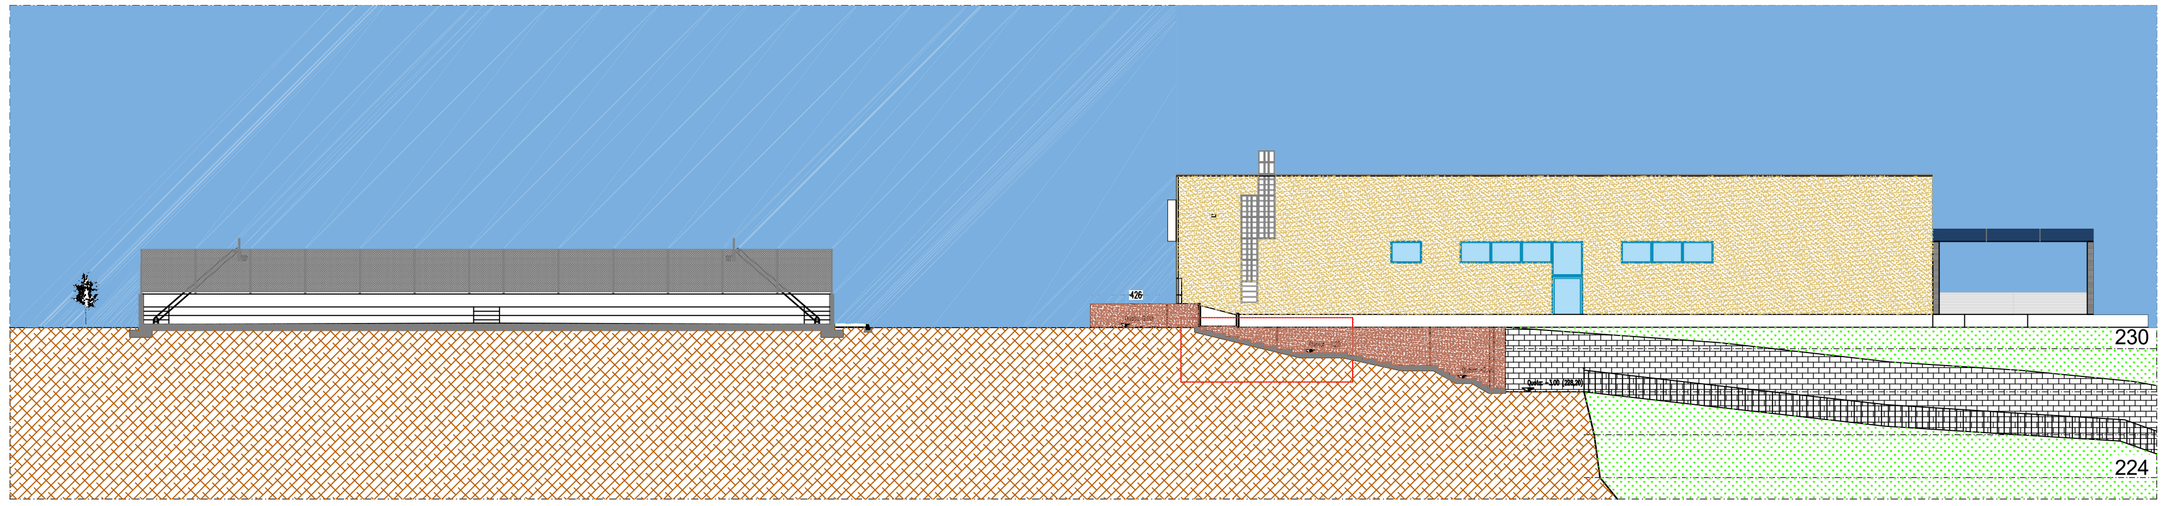

DETTAGLIO POSA CANALINA TIPO "RETEFI/FIAB"

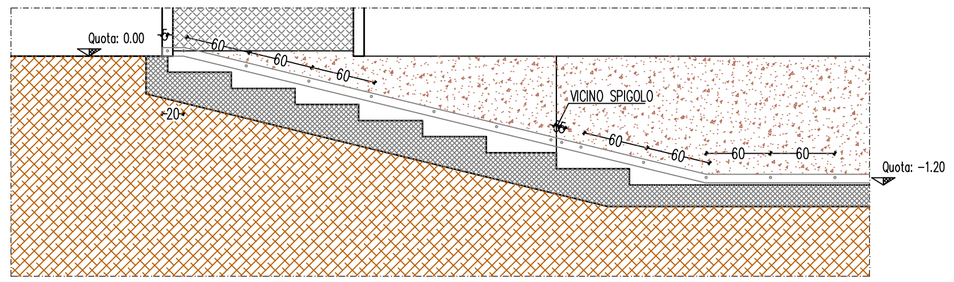

INQUADRAMENTO AREA INTERVENTO

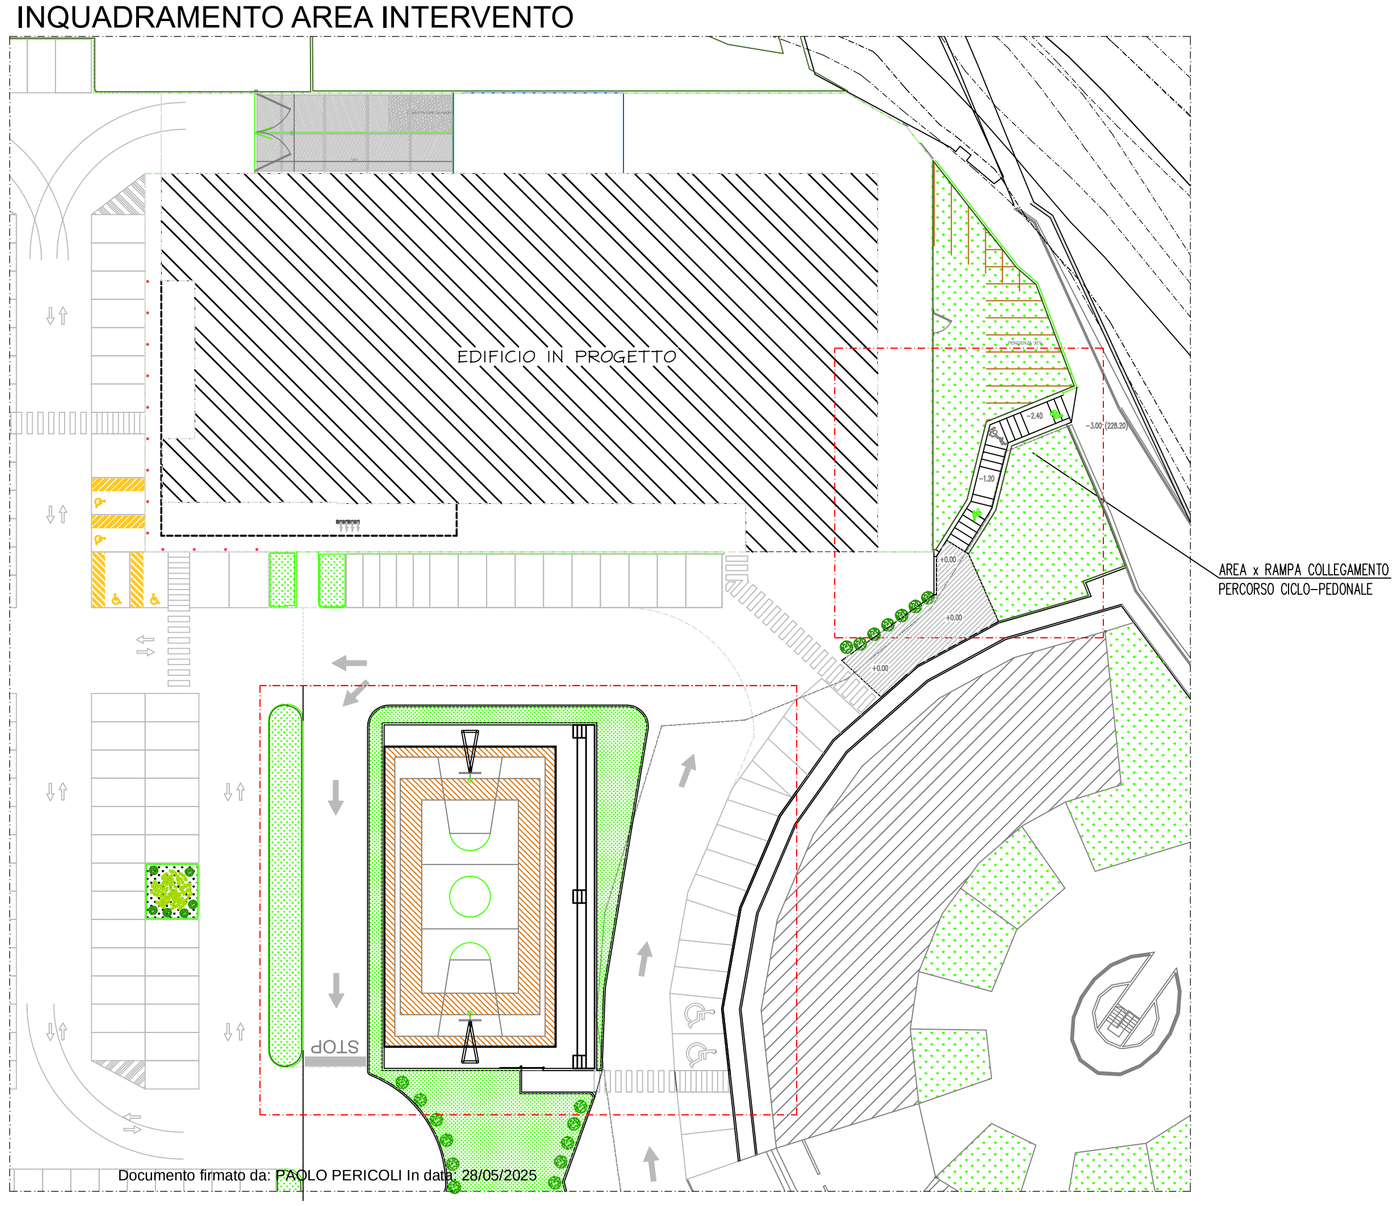

PERCORSO CICLOPEDONALE - PIANTA

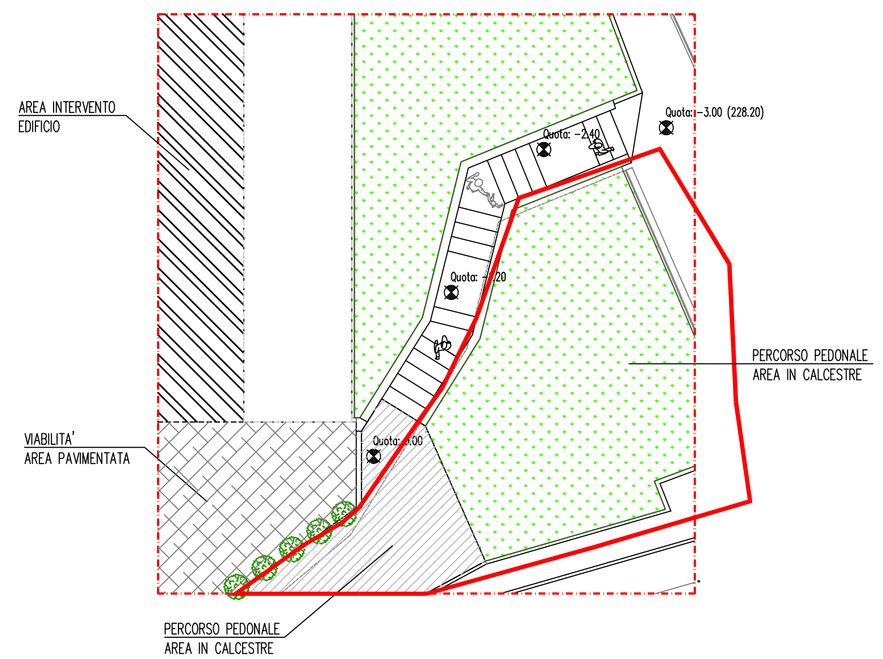

OPERE A COMPENSAZIONE

PROGETTO
INSEDIAMENTO COMMERCIALE
LURNO (VA) via Turati n. 106
PERMESSO DI COSTRUIRE CONVENZIONATO
articolo 28-bis del Decreto del
Presidente della Repubblica 380/2001 e
art. 10.2 L.R. 12/2005

AUTORIZZAZIONE PAESAGGISTICA ORDINARIA
art. 146 del D.Lgs. 42/2004

TITOLARI
Prealpi Generale Costruzioni srl
in liquidazione
20121 milano, via appiani 12

PROGETTISTA
architetto stefania pizzolato
ingegnere paolo pericoli
20143 milano via olona,21
stefania@studioarchpizzolato.it
stip.ufficio@gmail.com

TAVOLA
AREA CICLO-PEDONALE
PIANTA/SEZIONI e PARTICOLARI

C06a

DATA 28 maggio2025
FORMATO A0
SCALA 1:100 - 1:50

Documento firmato da: PAOLO PERICOLI In data: 28/05/2025

C_E734 - A878F93 - 1 - 2025-05-28 - 001668!

A TERMINI DI LEGGE PROPRIETA' E DIRITTI RISERVATI. E' VIETATA LA RIPRODUZIONE ANCHE PARZIALE