




CAMPO POLIVALENTE E PERCORSO CICLOPEDONALE - SEZIONE AA

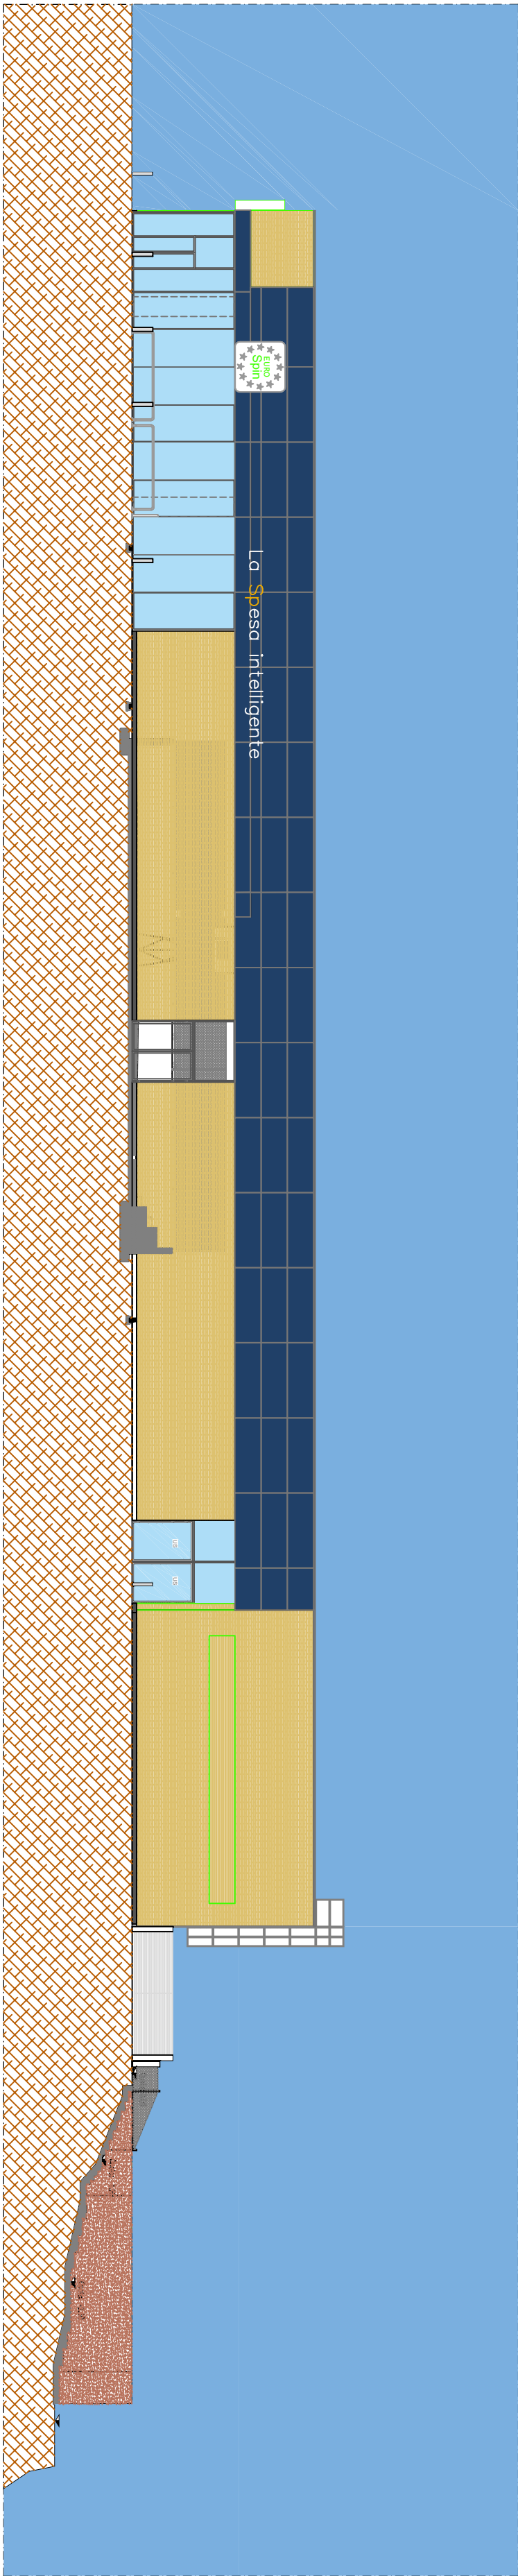

CAMPO POLIVALENTE E PERCORSO CICLOPEDONALE - SEZIONE BB

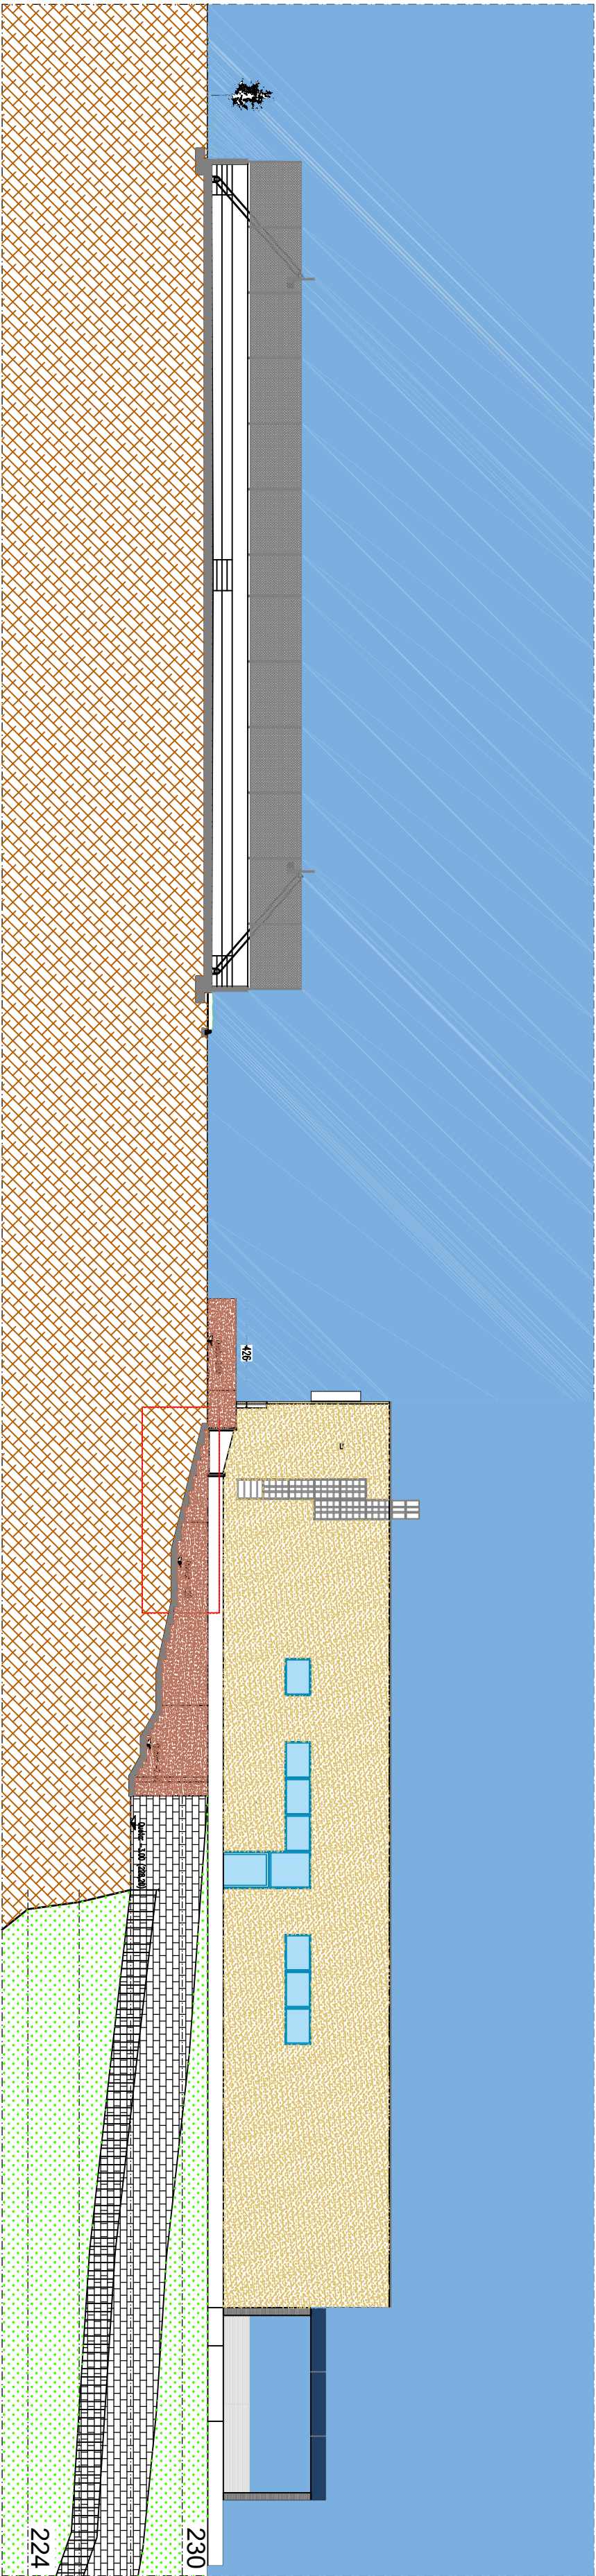


DETTAGLIO POSA CANALINA TIPO "RETEFI/FIAB"

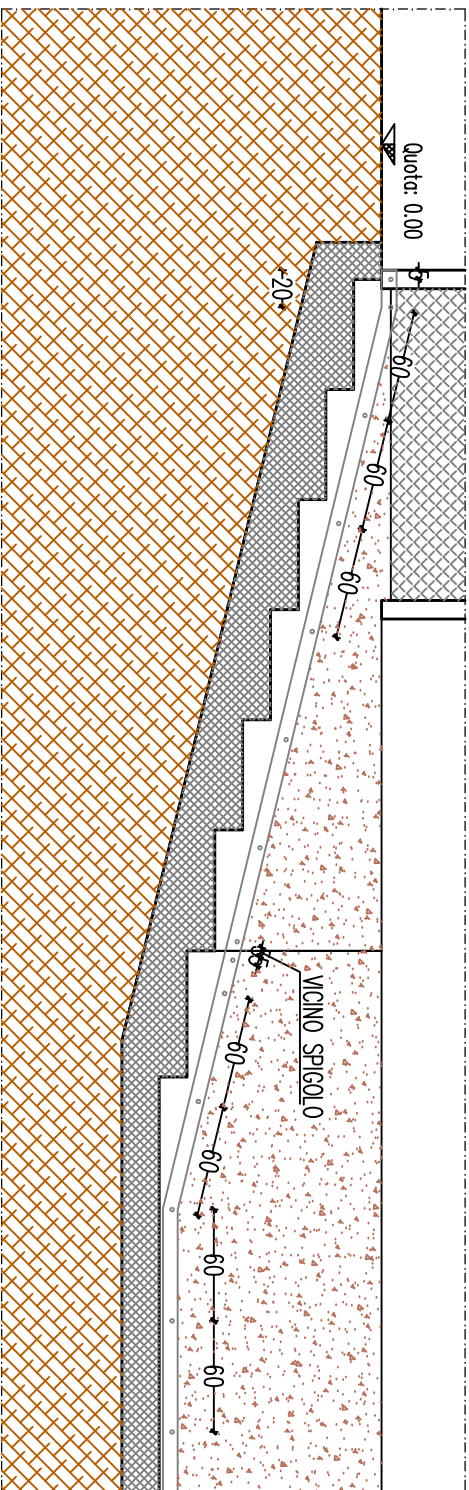

OPERE A COMPENSAZIONE

PERCORSO CICLOPEDONALE - PIANTA

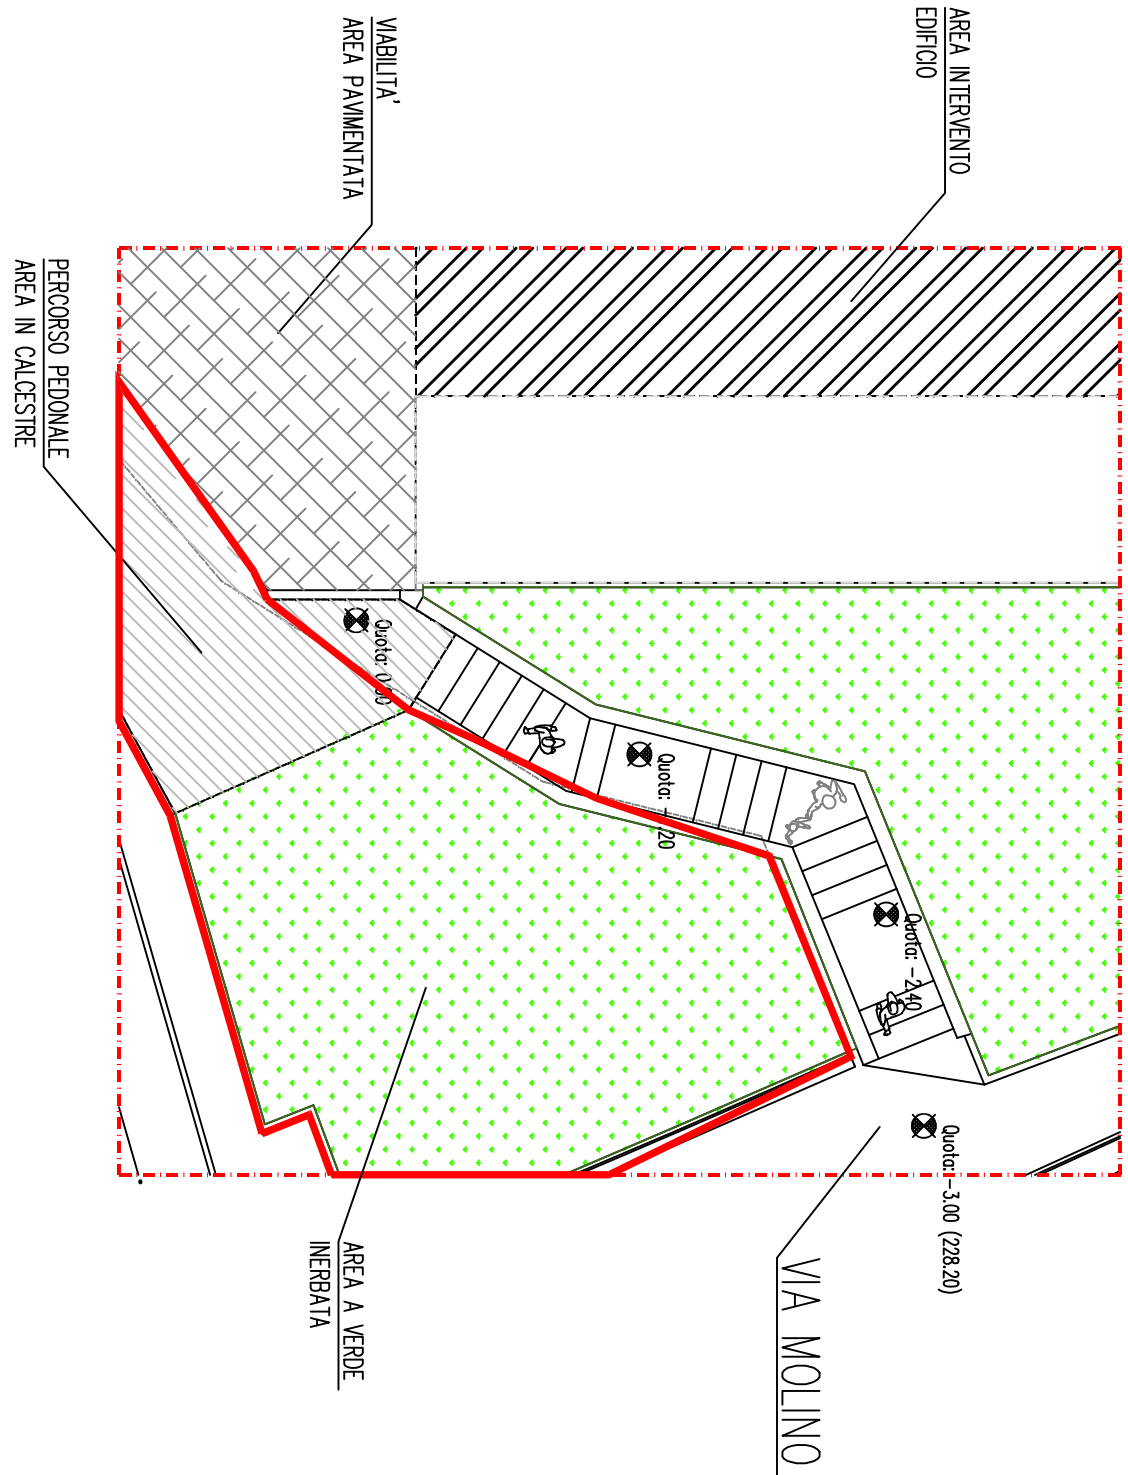

INQUADRAMENTO AREA INTERVENTO

