




AREA LUNA PARK
ORD. 62/2025

ACCESSO SOLO
PER POSTEGGIO

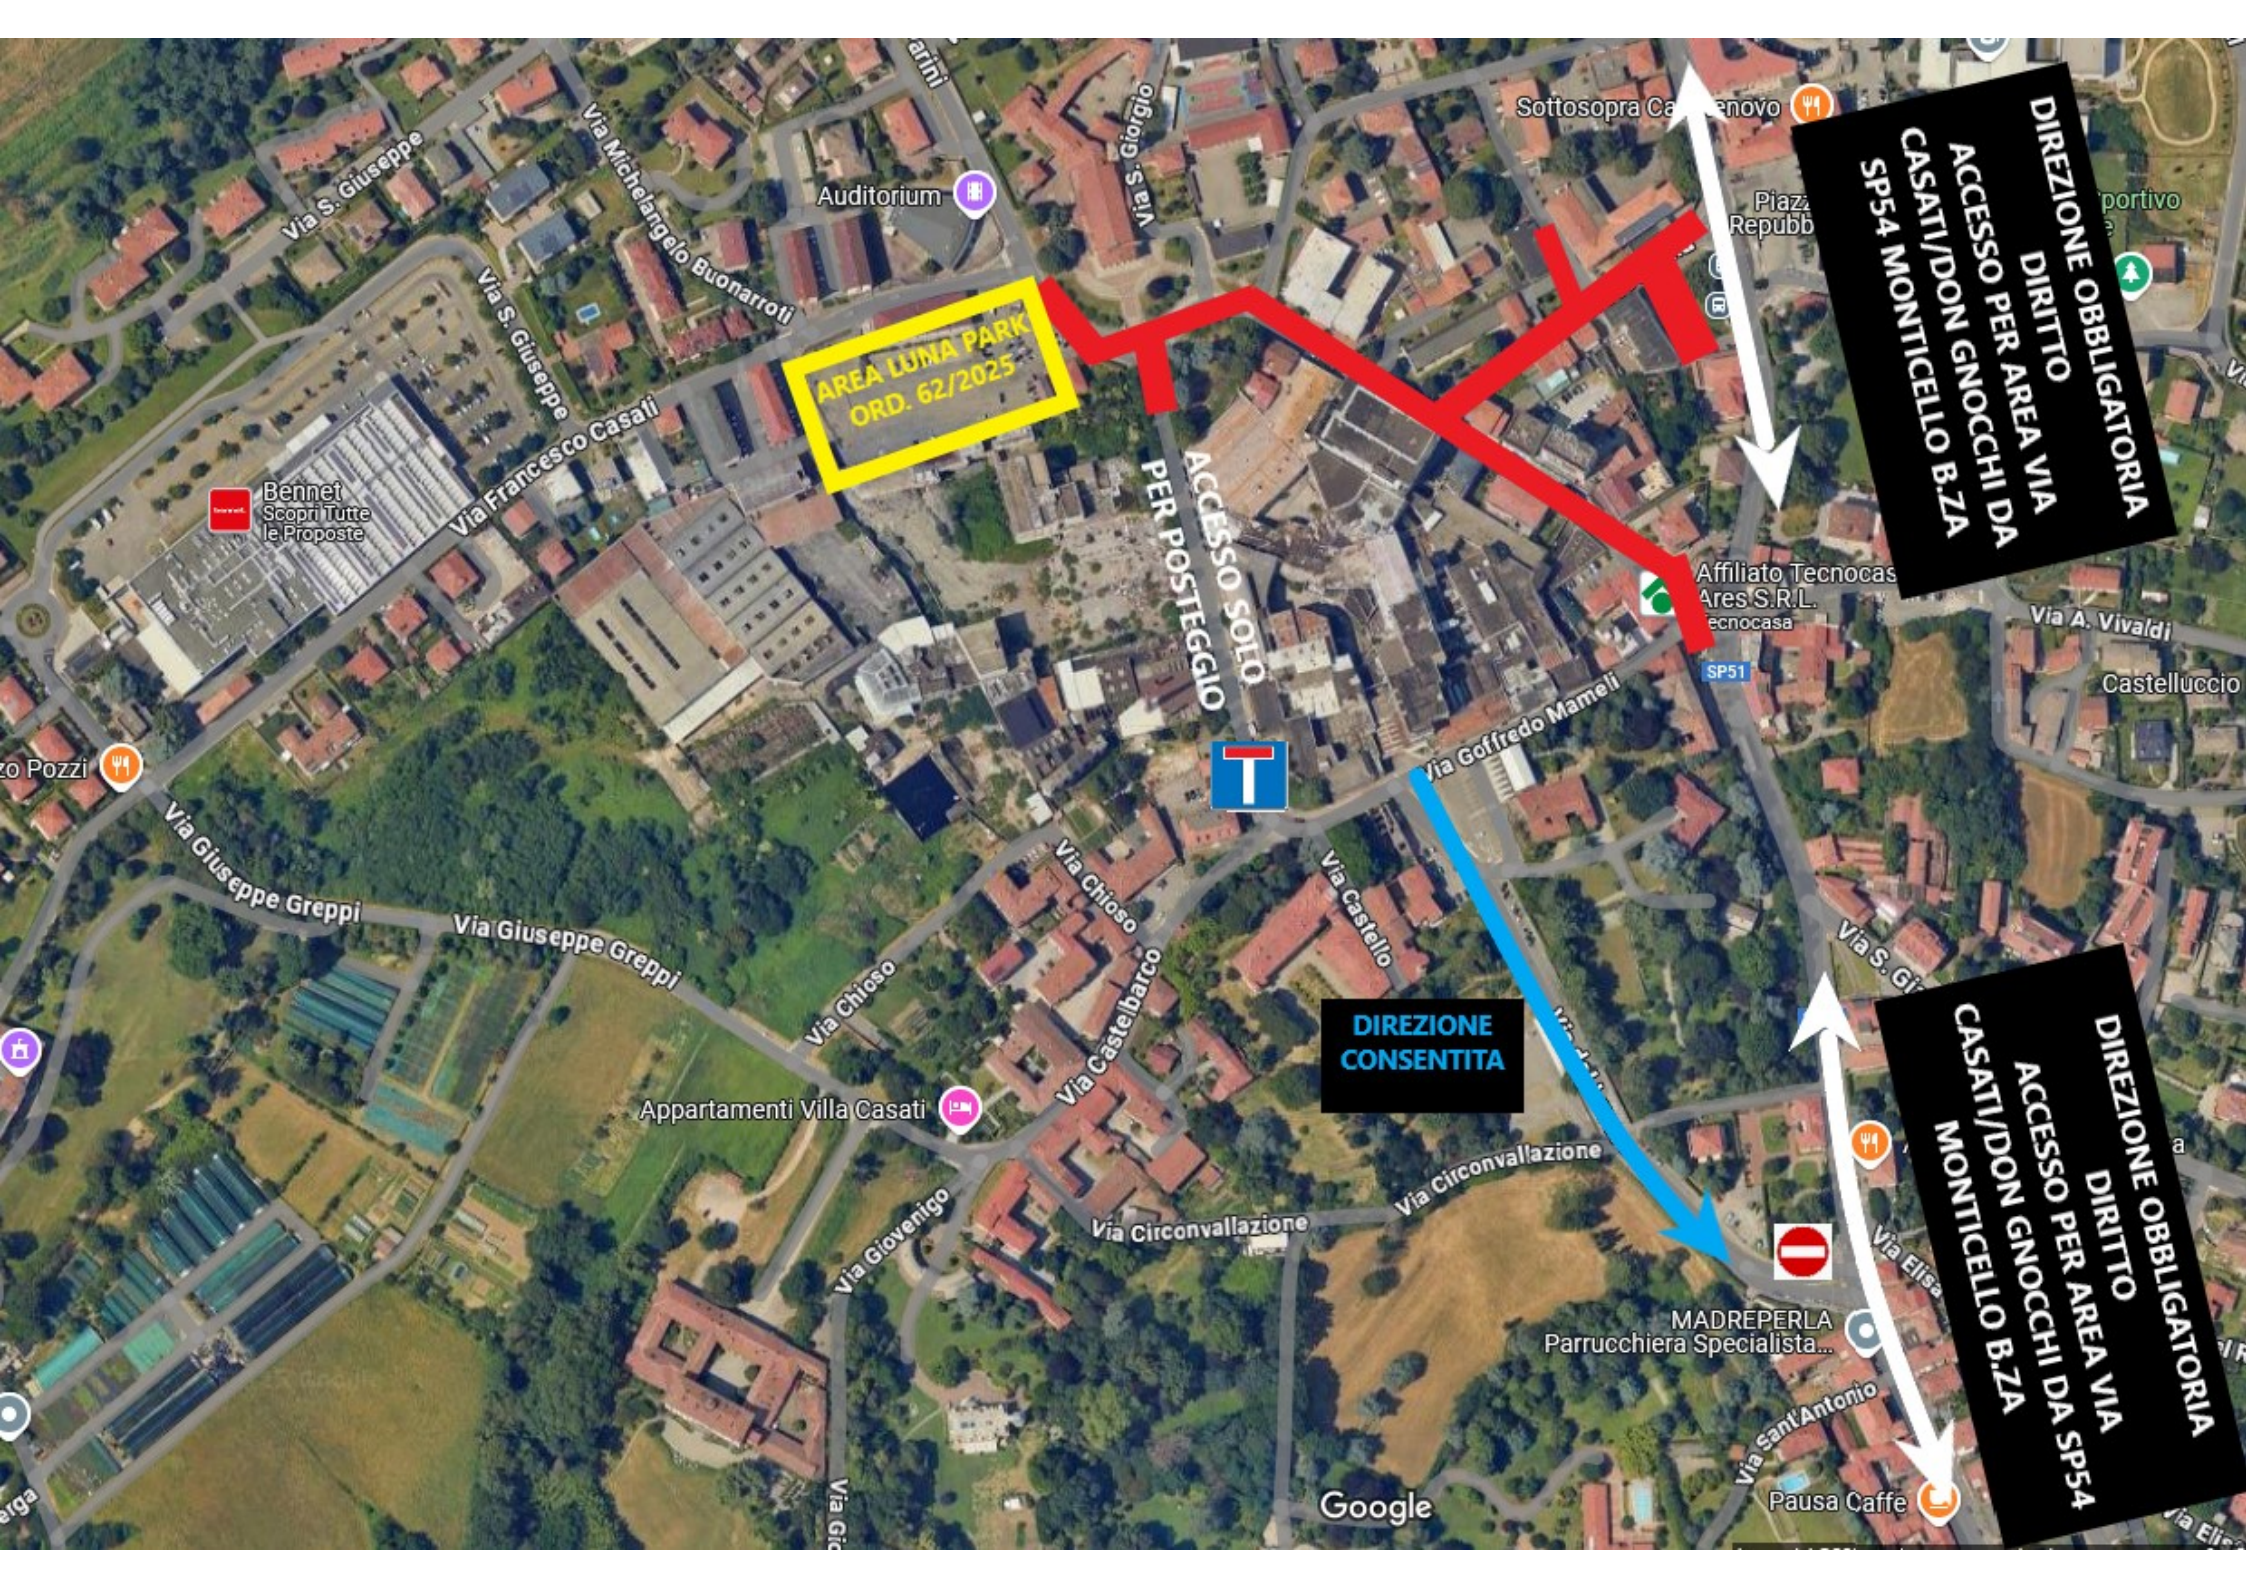

DIREZIONE
CONSENTITA

DIREZIONE OBBLIGATORIA
DIRITTO
ACCESSO PER AREA VIA
CASATI/DON GNOCCHI DA
SP54 MONTICELLO B.ZA

DIREZIONE OBBLIGATORIA
DIRITTO
ACCESSO PER AREA VIA
CASATI/DON GNOCCHI DA
SP54 MONTICELLO B.ZA