




SEZIONE 2.5

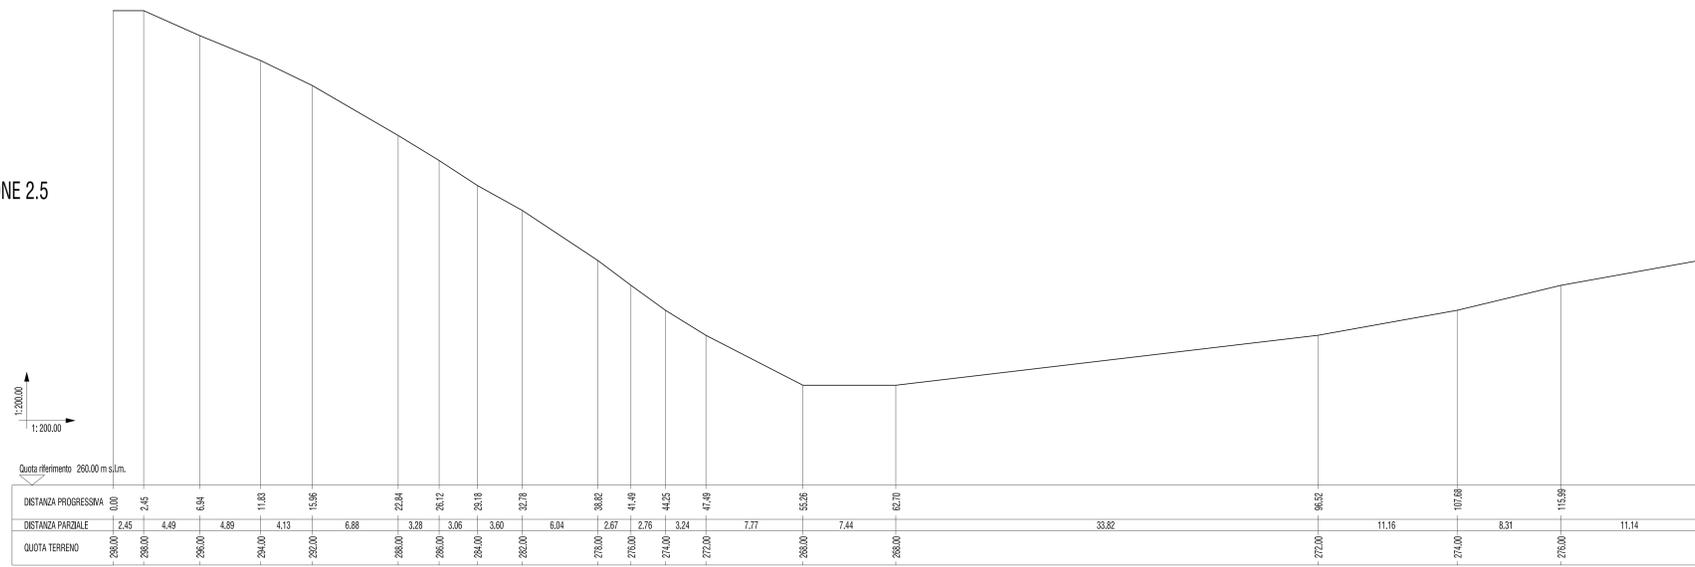

SEZIONE 2

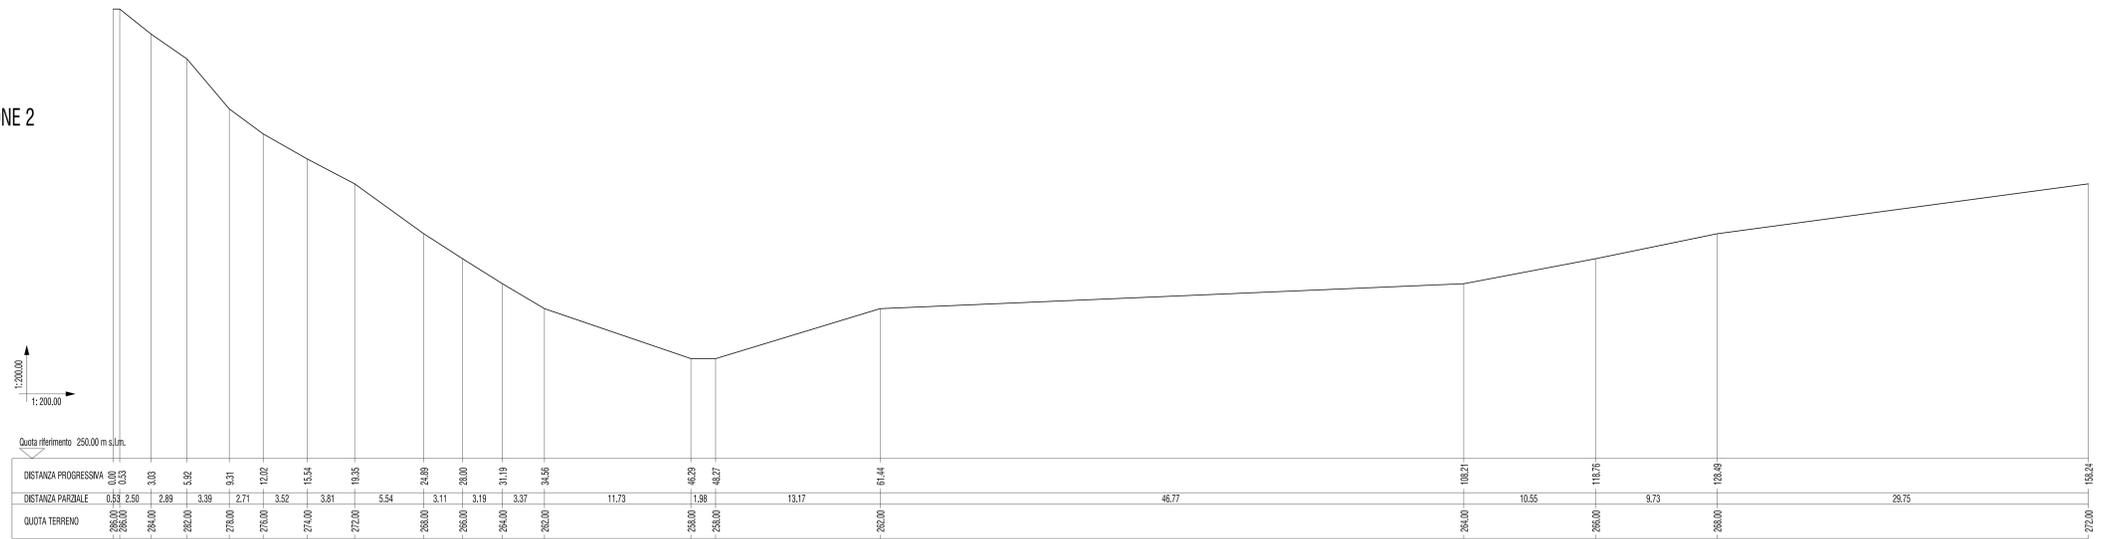

SEZIONE 1.5

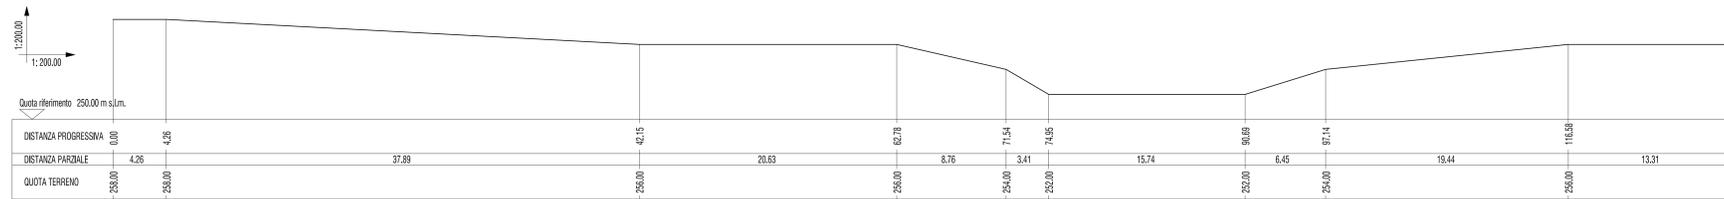

SEZIONE 1



COMITENTE	AMMINISTRAZIONE COMUNALE DI RODELLO	TAV. N.	5 C
PROGETTO	ALLEGATO C STUDIO IDROLOGICO IDRAULICO DEI CORSI D'ACQUA NEL TERRITORIO COMUNALE - 3 FASE	SCALA	1:200
OGGETTO	SEZIONI DEL RIO RODELLO	DATA	REV.
		00	5/12
ING. SERGIO SORDO		corso Langhe 10 - Alba - 1173/04823	