




SEZIONE 13

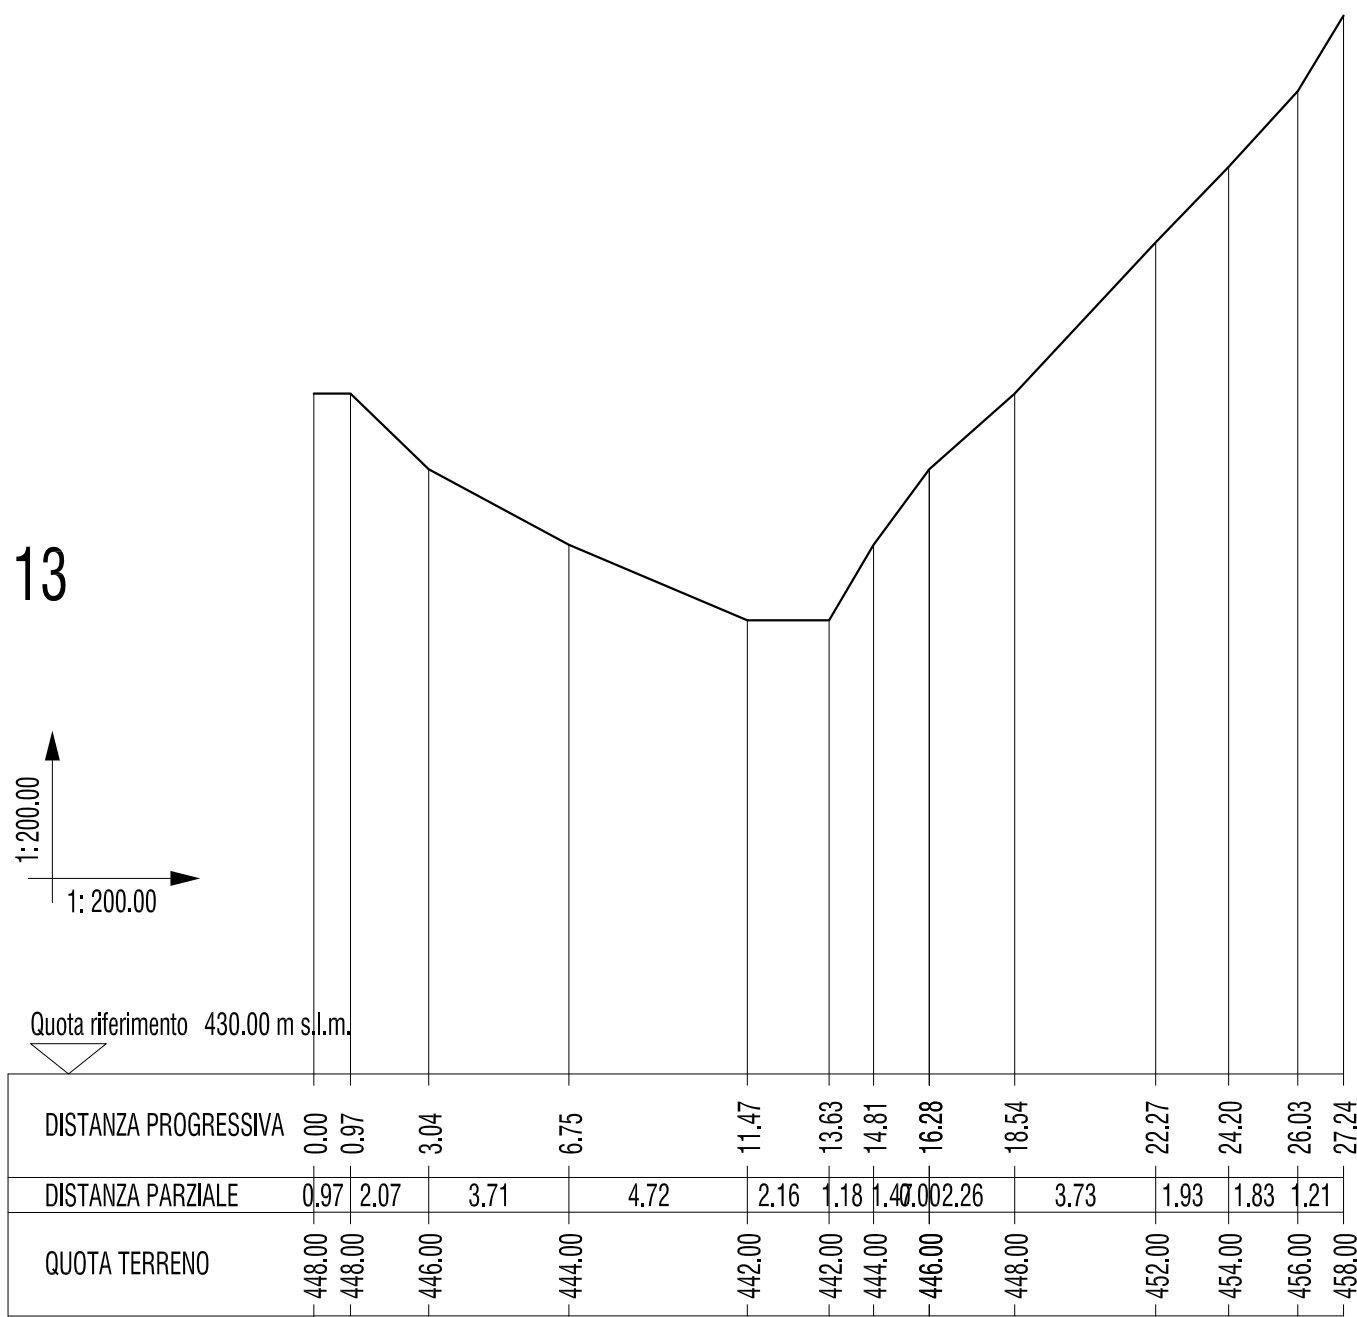


SEZIONE 12

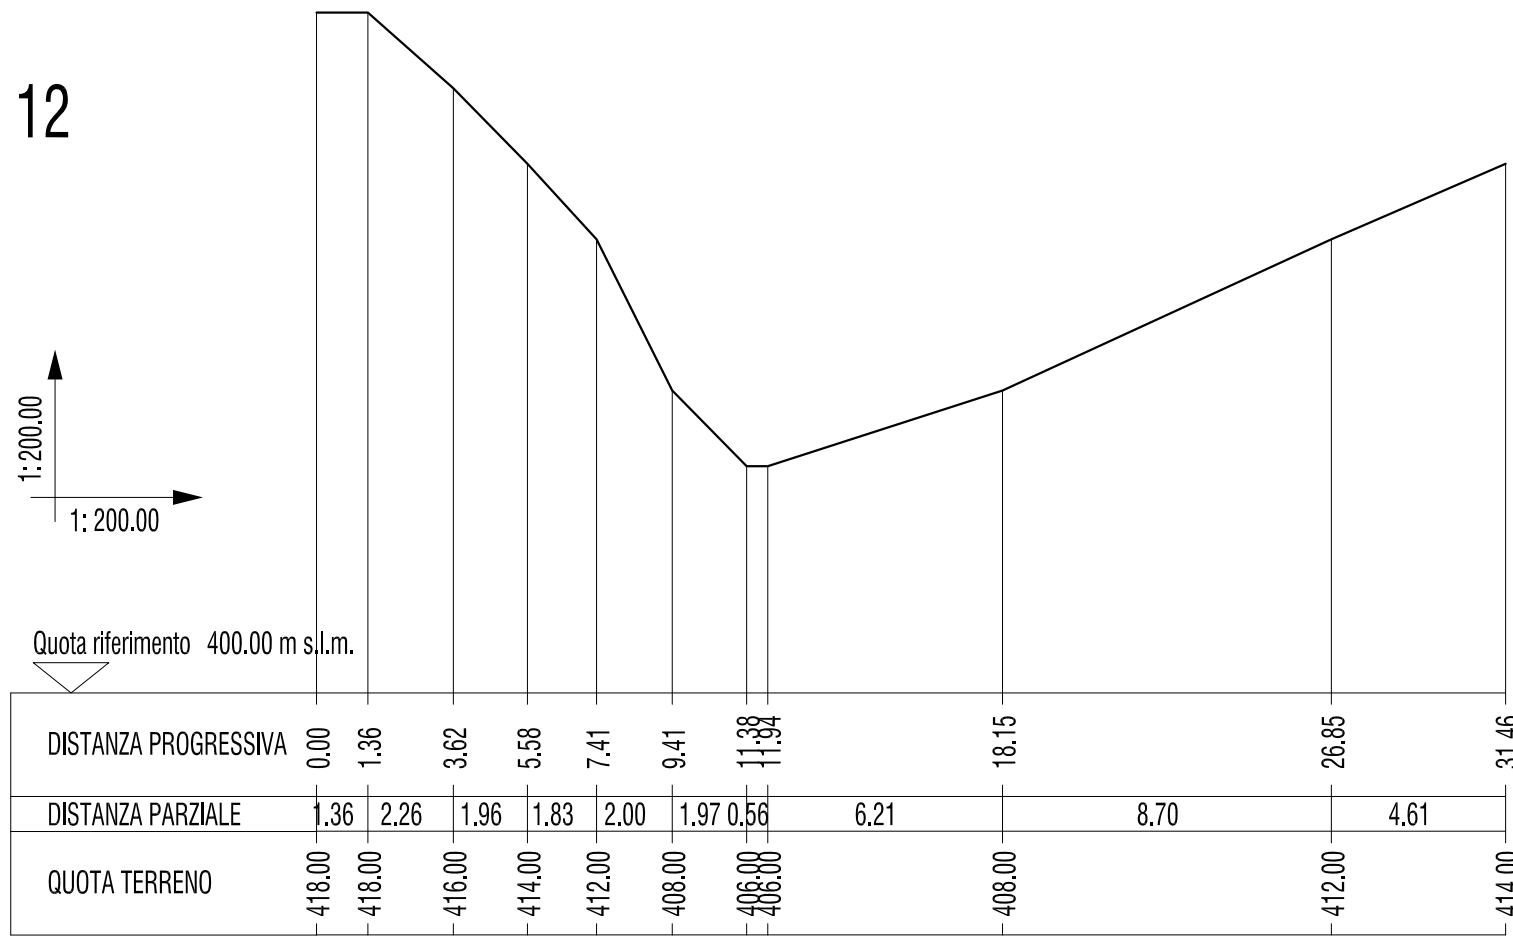


SEZIONE 11

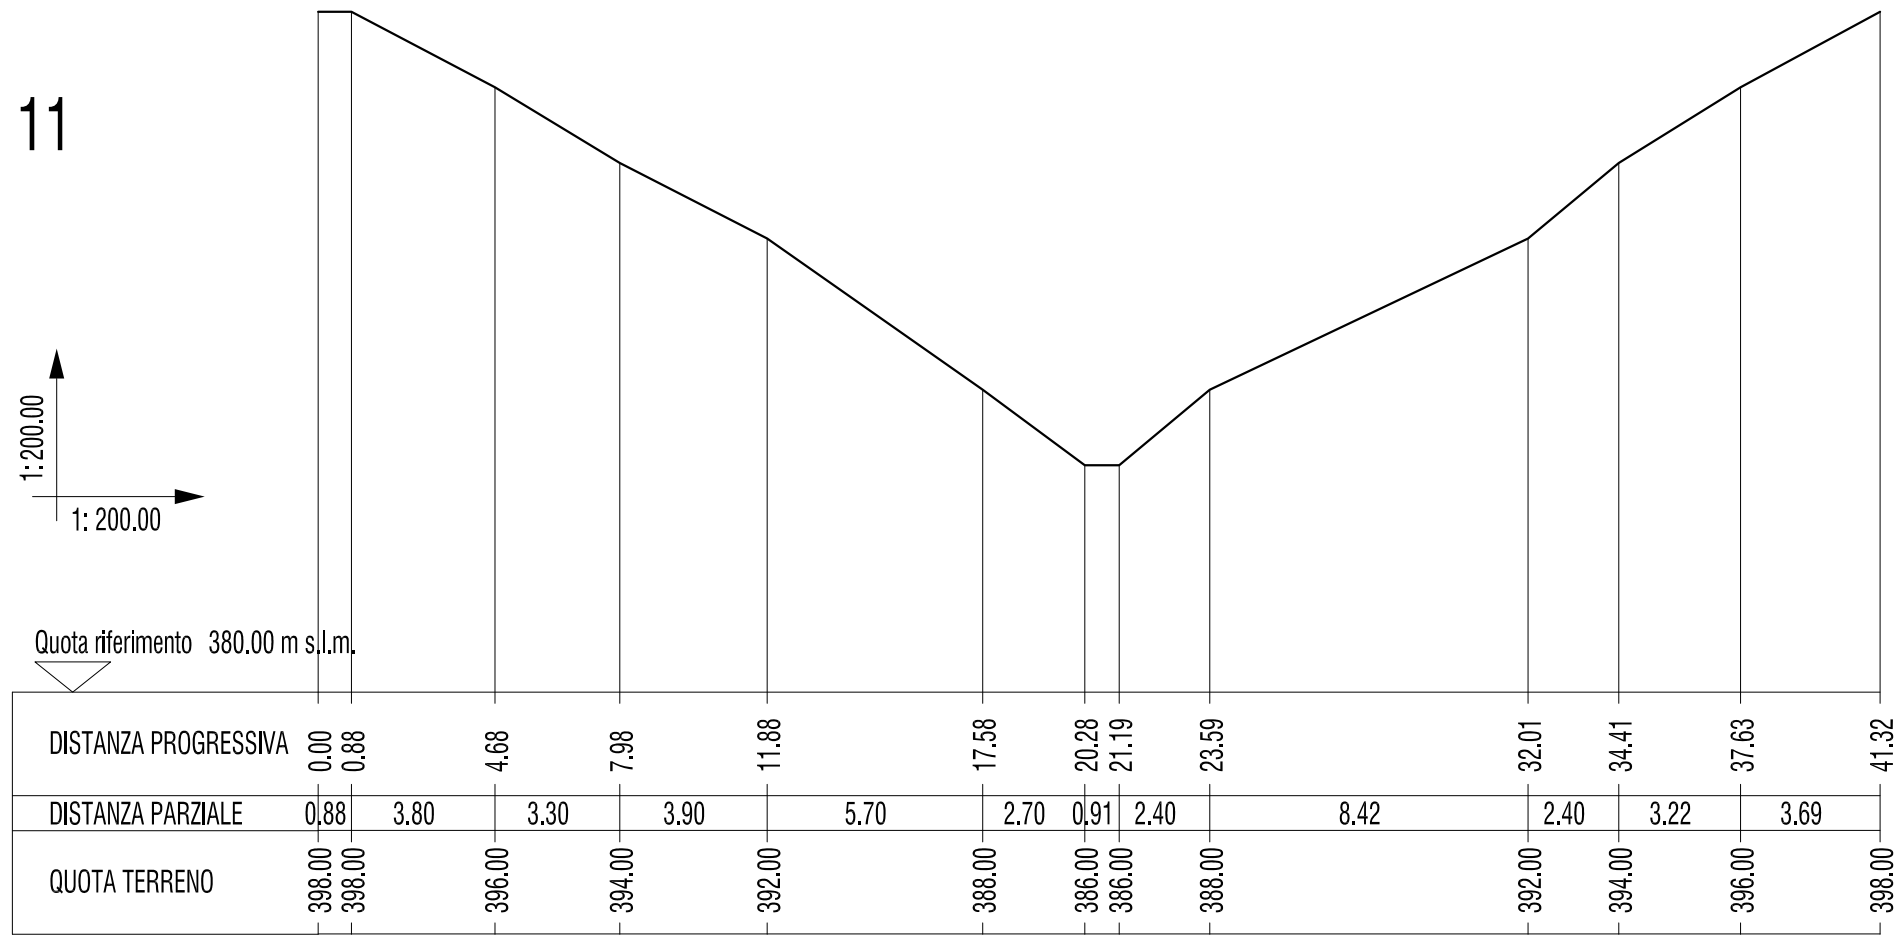


SEZIONE 10

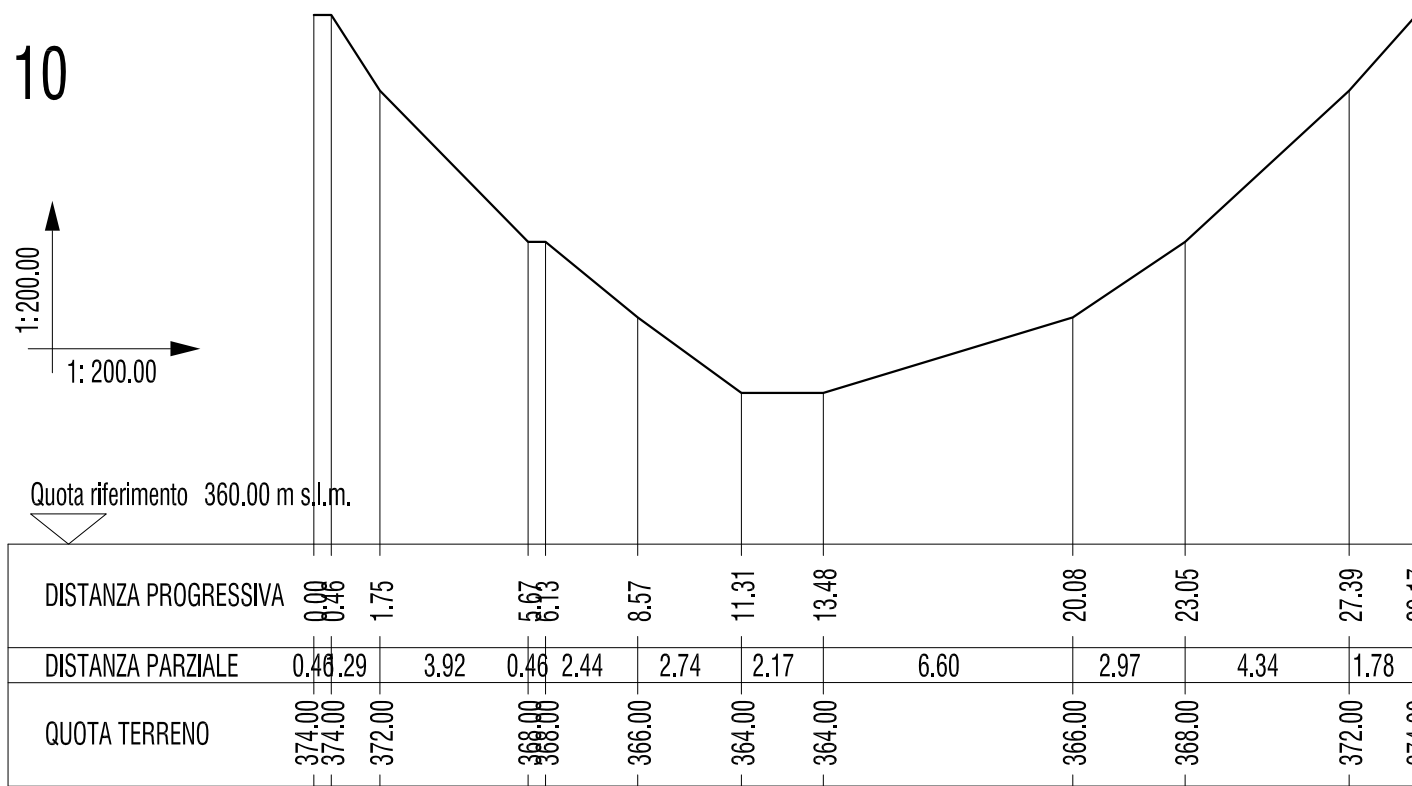


SEZIONE 9

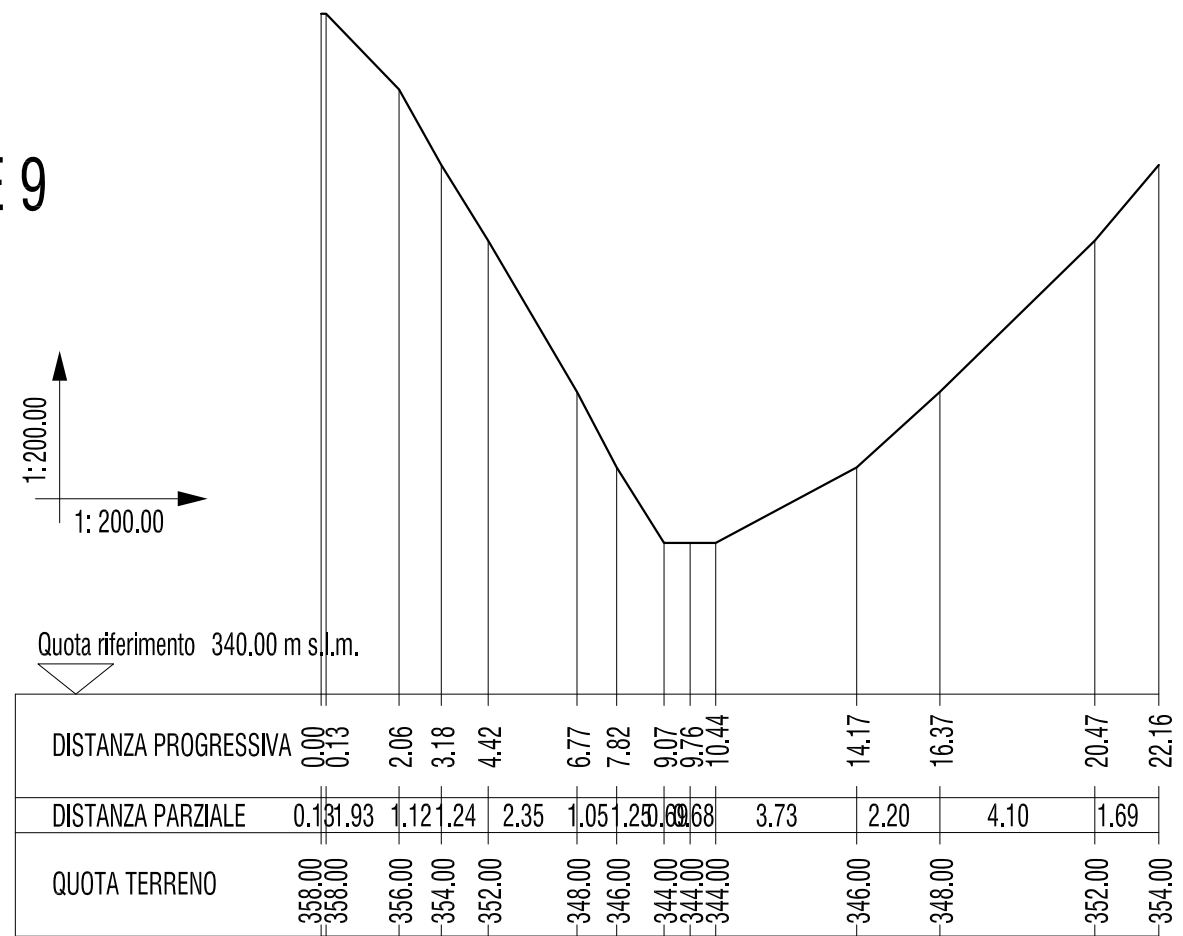


SEZIONE 8

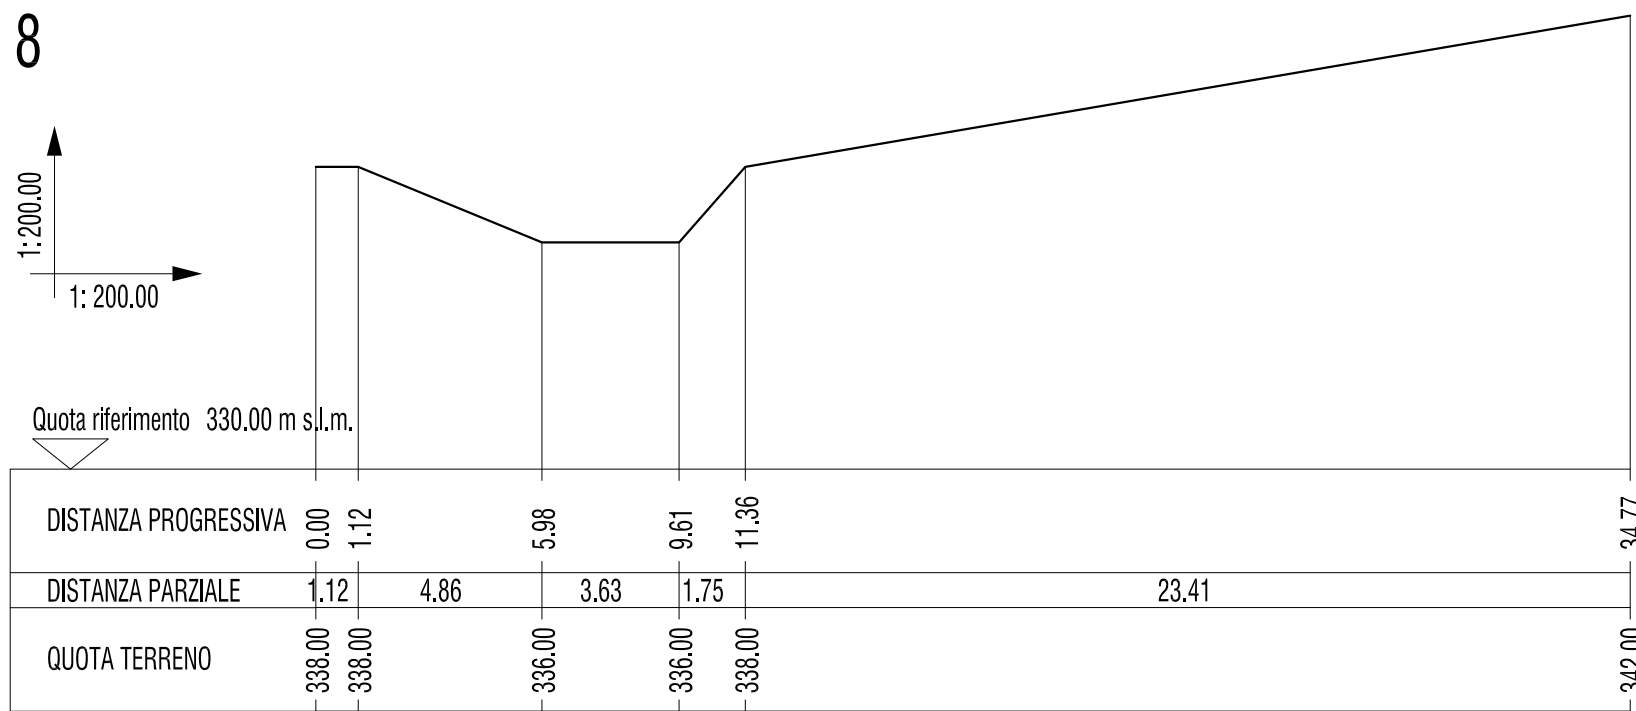

SEZIONE 7

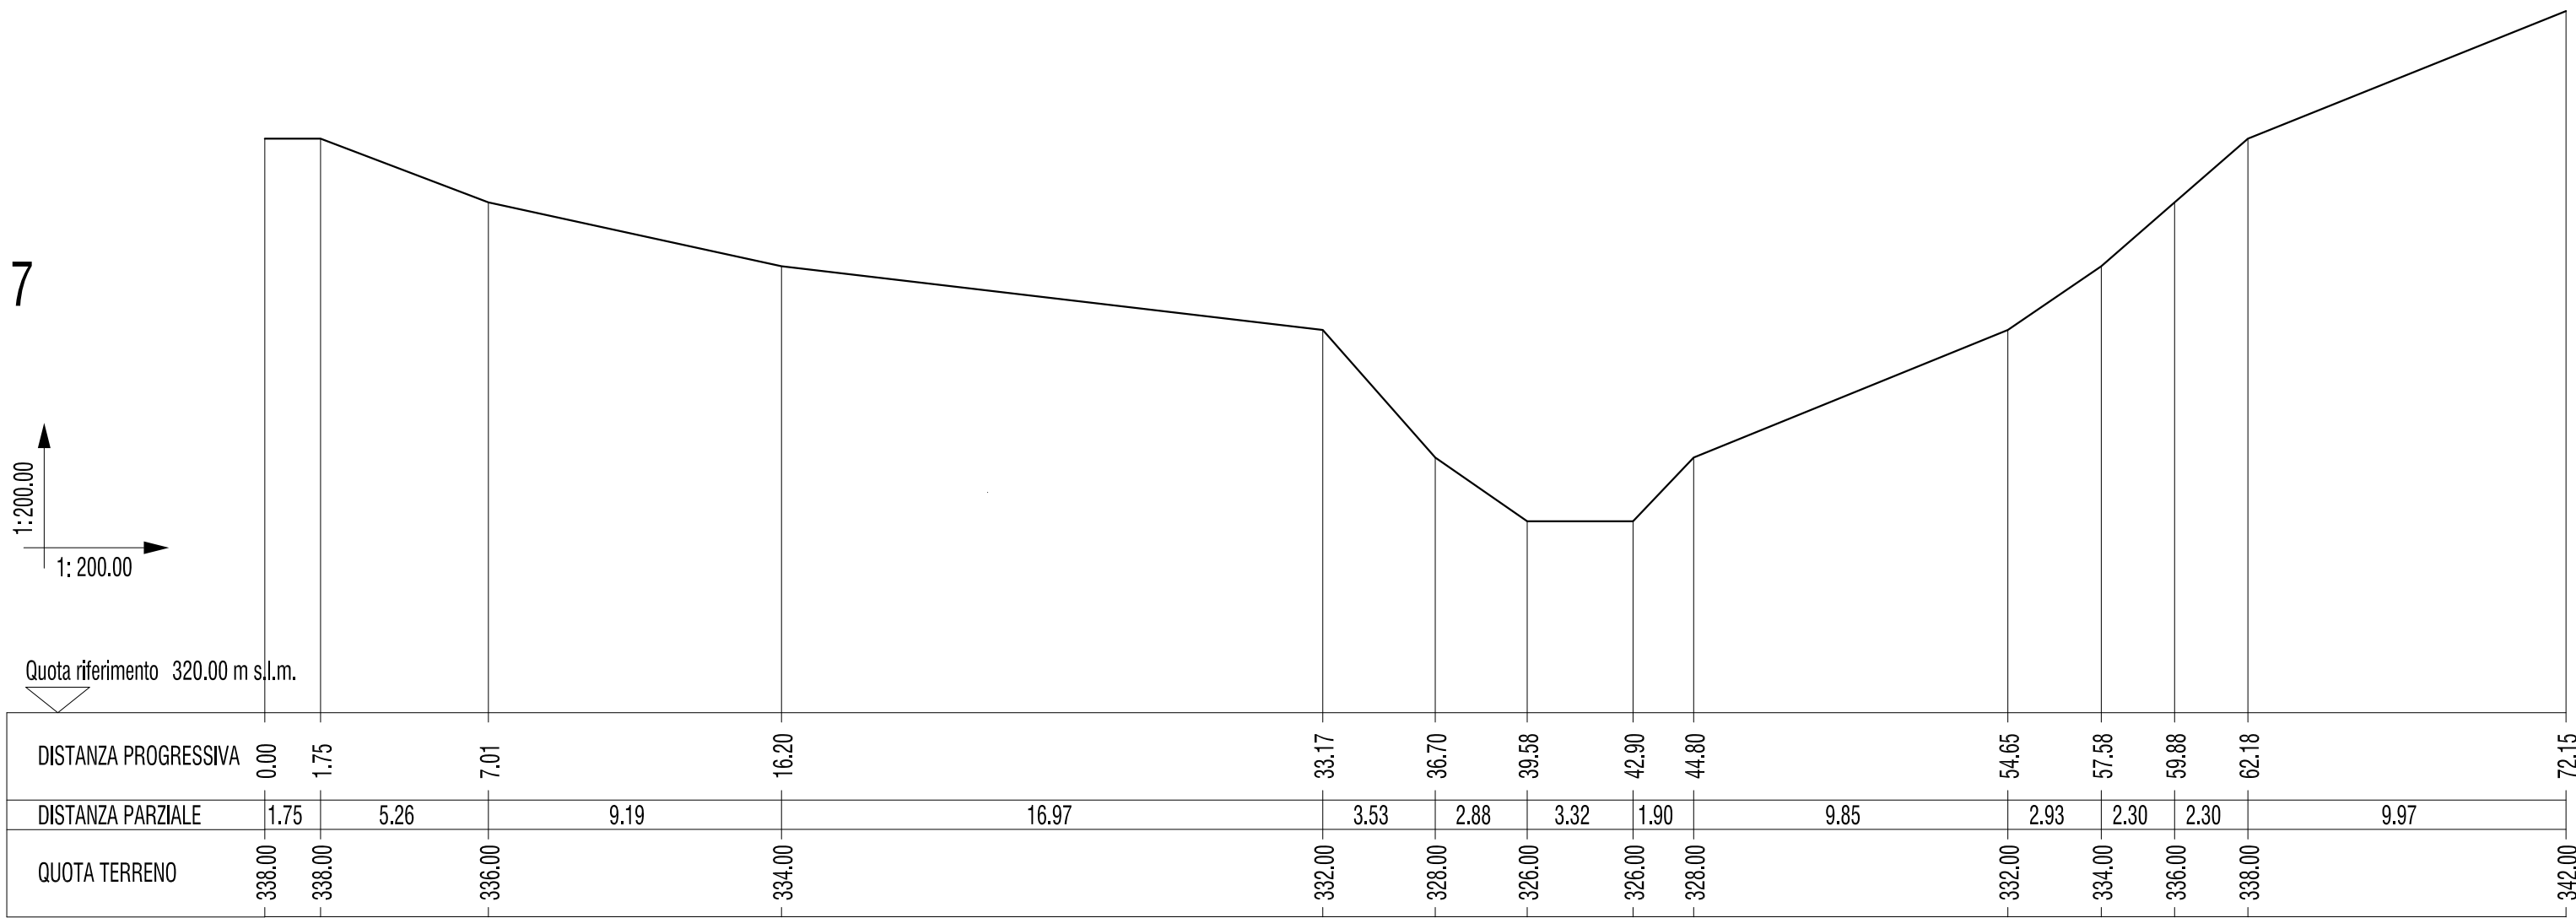

SEZIONE 6

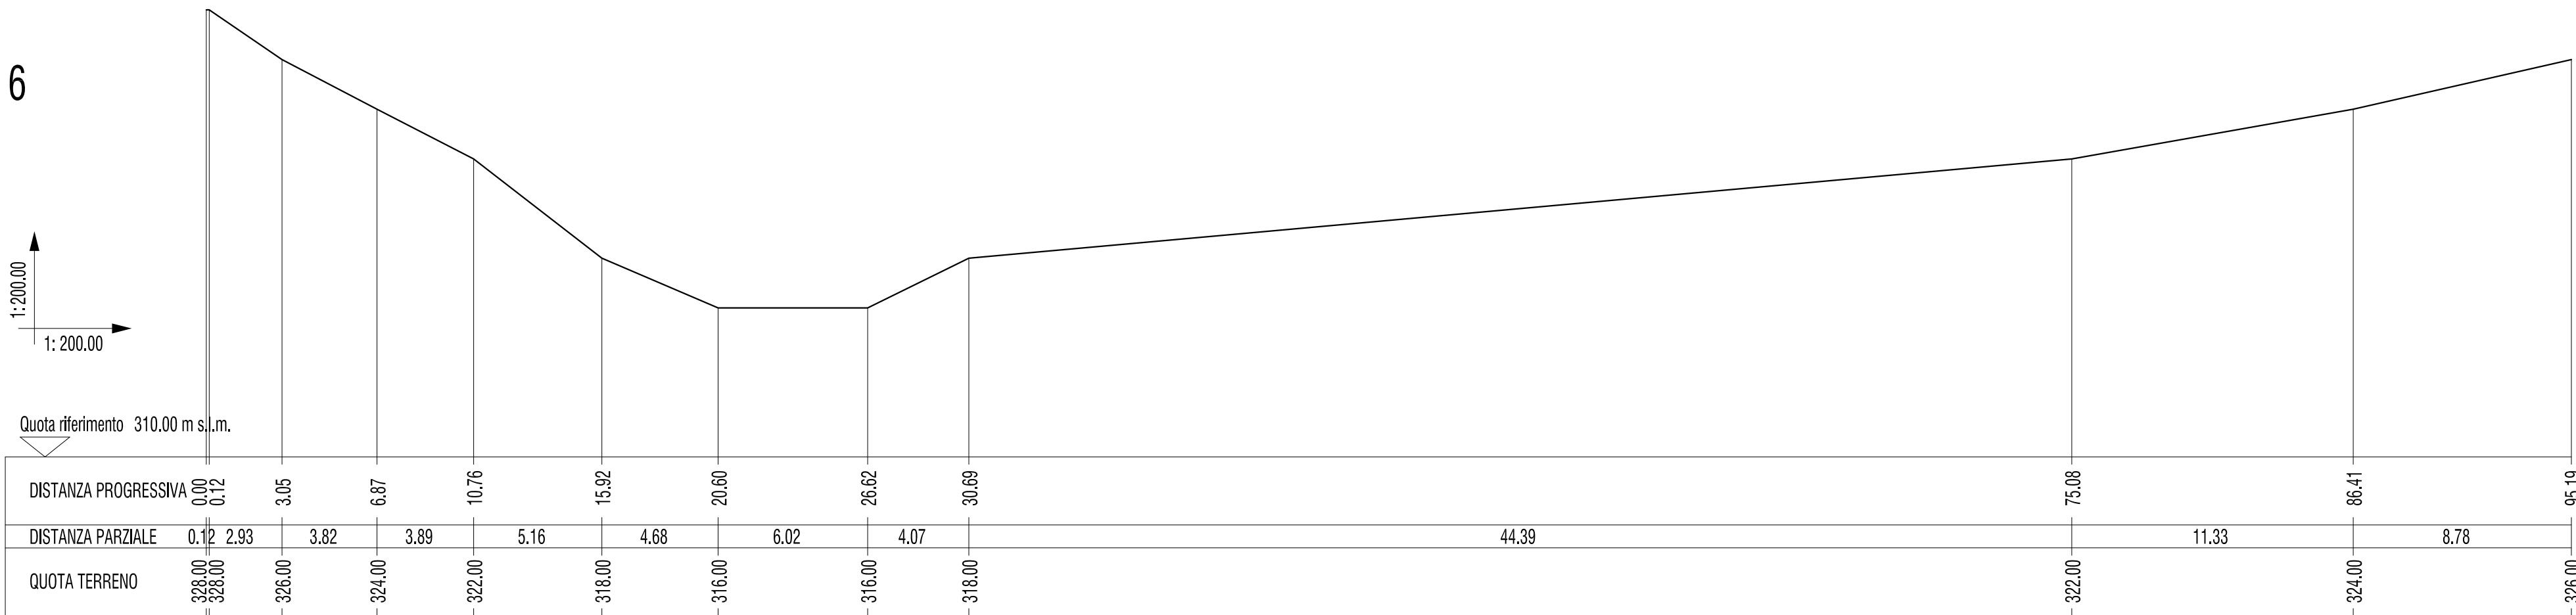

COMMITTENTE	AMMINISTRAZIONE COMUNALE DI RODELLO	TAV.N.	5 A	
OGGETTO	ALLEGATO B STUDIO IDROLOGICO IDRAULICO DEI CORSI D'ACQUA NEL TERRITORIO COMUNALE - 3 FASE	SCALA	1:200	
OGGETTO	SEZIONI RIO RODELLO	DATA	REV.	FOGLIO
ING. SERGIO SORDO corso Langhe 10 - Alba 0173/364823		Novembre/07	00	5/12