Sezione 13

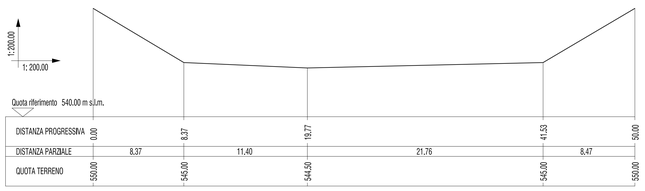

Sezione 12

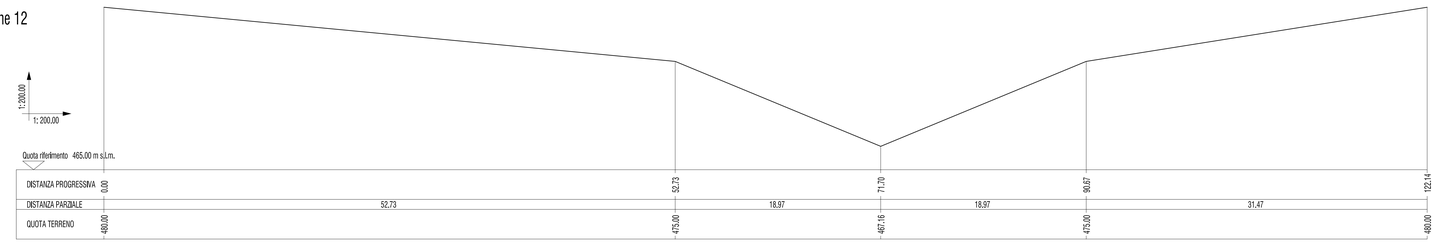

Sezione 11

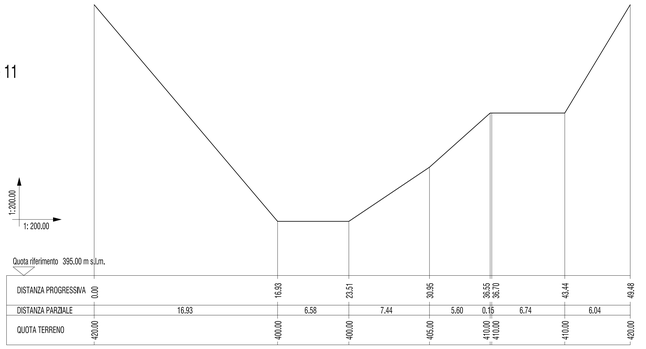

Sezione 10

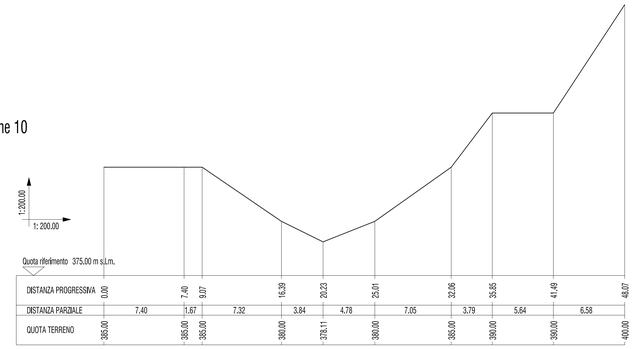

Sezione 9

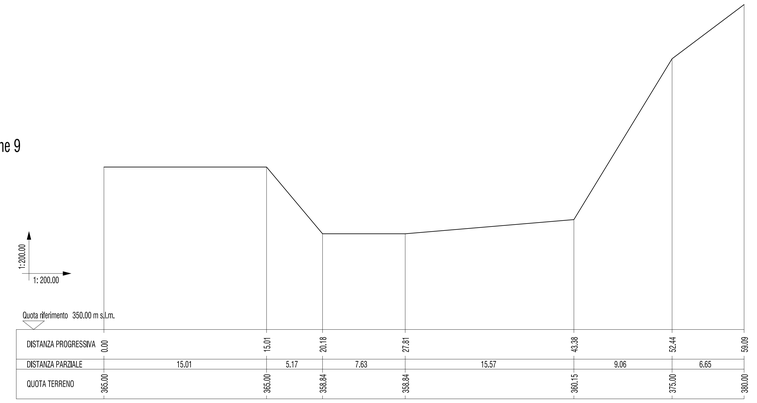

Sezione 8

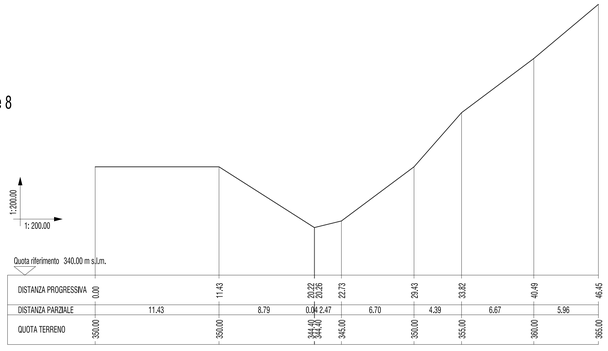

Sezione 7

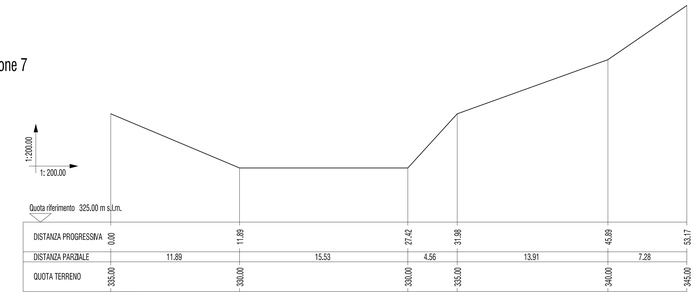

Sezione 6

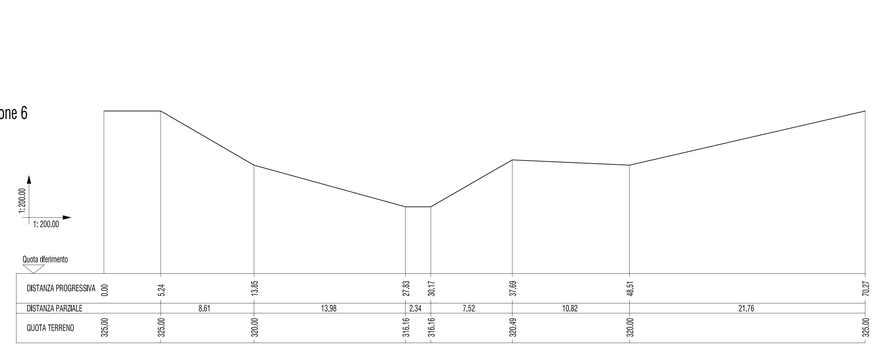

Sezione 5

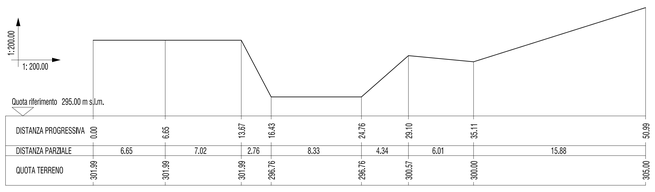

Sezione 4

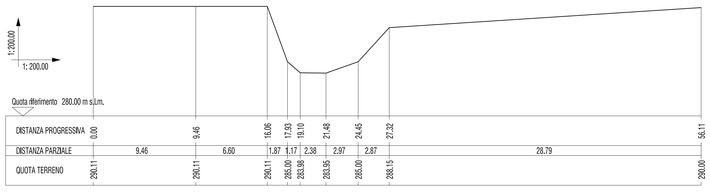

Sezione 3

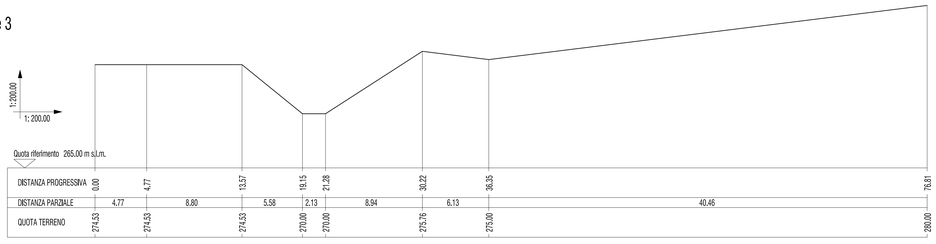

Sezione 2

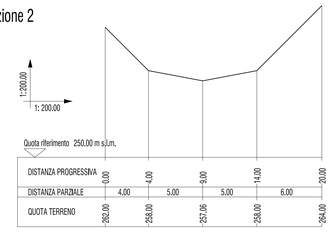

Sezione 1

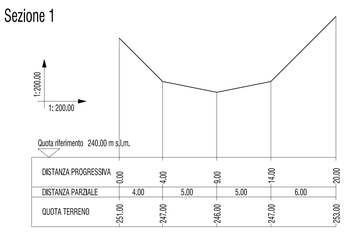

COMMITTENTE	AMMINISTRAZIONE COMUNALE DI RODELLO	TAV.N.	12
PROGETTO	ALLEGATO B STUDIO IDROLOGICO IDRAULICO DEI CORSI D'ACQUA NEL TERRITORIO COMUNALE - 3 FASE	SCALA	1:200
OGGETTO	SEZIONI DEL RIO CASTAGNOLE	DATA	REV. / FOGLIO
		Novembre'07	00 / 12/12
ING. SERGIO SORDO	corso Langhe 10 - Alba 0173/364823		