Delibera di Giunta n. 154 del 29-09-2022

Scala verticale 1:100

Scala orizzontale 1:200

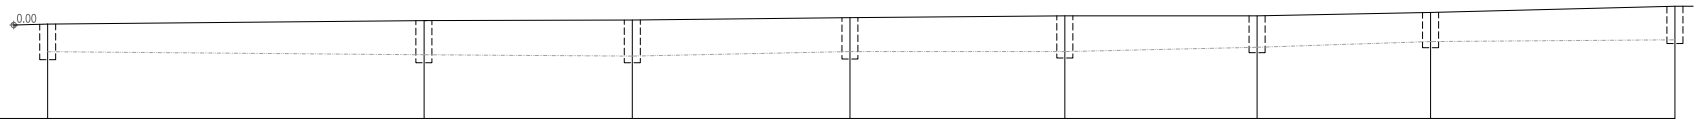

Rete Acque Miste

NUMERO CHIUSINO		F08	F07	F06	F05	F04	F03	F02	F01
QUOTA CHIUSINO/STRADA		+0.035	+0.165	+0.185	+0.275	+0.345	+0.345	+0.47	+0.705
QUOTA SCORRIMENTO REFLUI		-1.00	-1.115	-1.165	-1.005	-0.995	-0.835	-0.62	-0.555
DISTANZA PARZIALE ORIZZONTALE		28.20	15.60	16.30	16.10	14.40	13.00	18.30	
DISTANZA PROGRESSIVA ORIZZONTALE		0.00	28.20	43.80	60.10	76.20	90.60	103.60	121.90
PENDENZA m/mt		0.4%	0.3%	0.098%	0.06%	1.11%	1.65%	0.35%	
DIAMETRO E TIPO TUBAZIONE	ø CLS	SCATOLARE IN MATTONI PIENI cm 50 * cm 40H	cm 50 * cm 40H	cm 50 * cm 40H	cm 50 * cm 40H	cm 50 * cm 40H	cm 50 * cm 40H	cm 50 * cm 40H	

COMUNE DI SARONNO

AMBITO: tessuto urbano consolidato soggetto a particolare disciplina, nucleo di antica formazione e di origine rurale.

INTERVENTO DI RISTRUTTURAZIONE MEDIANTE SOSTITUZIONE EDILIZIA PER REALIZZAZIONE DI EDIFICIO A DESTINAZIONE RESIDENZIALE
sito in via Genova n. 14, n. 18, Saronno (VA)
catastalmente censito alla sezione SA, al foglio 11, mappali 239, 244, 245

PIANO DI RECUPERO

PROPRIETA'
IMMOBILIARE AZZURRA S.r.l.
Con sede in Cantù (CO), Piazza Volontari Libertà, n. 5/a.
C.F. e P.IVA 01487460139

In persona di:
Carugati Anna Maria (legale rappresentante *pro-tempore*)
C.F. CRGNMR52T42I441O

PROGETTISTA

Geom. Pasquale Banfi pasquale@2bprogetti.it
Geom. Silvio Baj silvio@2bprogetti.it
Via A. Vota n. 27 – Saronno (Va)
Tel. 0296701699 – Fax 0296369983

2B PROGETTI
STUDIO TECNICO

TITOLO ELABORATO

Rete fognaria STATO ATTUALE

OPERE DI URBANIZZAZIONE PRIMARIA E SECONDARIA
RIQUALIFICAZIONE VIA GENOVA

SCALA	DATA	REV_1	REV_2	REV_3	REV_4	TAVOLA
	SET 21					05
						DD11 Prog PR3

SPAZIO PER FIRME

Il richiedente il progettista