


Scala orizzontale
1:500
Scala verticale
1:100
0,00

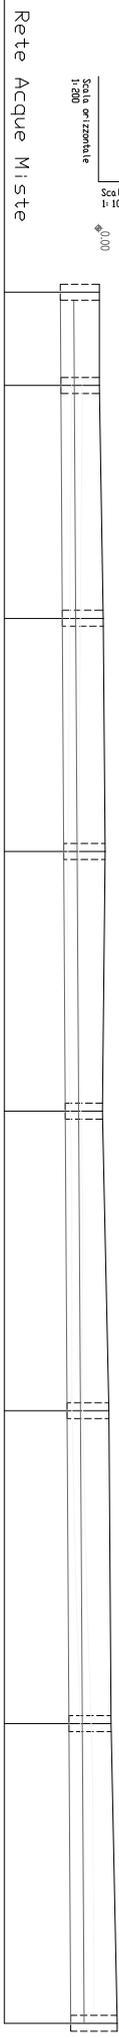

NUMERO CHIUSINO	196	F07	F08	F09	F10	F11	F12	F13	F14	F15	F16
QUOTA CHIUSINO/STRADA	N	0.00	0.00	0.18	0.00	0.00	0.00	0.00	0.00	0.00	0.00
QUOTA SCOPPIORETO REFLUI	1.42	0.40	1.35	0.62	1.00	0.87	1.00	1.17	1.00	0.47	0.00
DISTANZA PARZIALE BRIZZONIALE	7.00	17.50	17.50	19.50	22.50	23.50	23.50	22.50	22.50	22.50	00.00
DISTANZA PROGRESSIVA BRIZZONIALE	7.50	0.00	0.00	0.00	0.00	0.00	0.00	0.00	0.00	0.00	00.00
QUOTA MONTI	0.32	0.32	0.32	0.32	0.32	0.32	0.32	0.32	0.32	0.32	0.32
DIAMETRO E TIPO TUBAZIONE	ø 500 PP-HM SNI16										

COMUNE DI SARONNO

AMBITO: tessuto urbano consolidato soggetto a particolare disciplina, nucleo di antica formazione e di origine rurale.
INTERVENTO DI RIQUALIFICAZIONE MEDIANTE SOSTITUZIONE EDILIZIA PER REALIZZAZIONE DI EDIFICIO A DESTINAZIONE RESIDENZIALE
 sito in via Genova n. 14, n. 18, Saronno (VA)
 catastalmente onisio alla sezione 5A, al foglio 11, mappali 239, 244, 245

PIANO DI RECUPERO

PROGETTA
 INQUADRIRE
 INGEGNERIA AZZURRA S.r.l.
 Via A. Volta n. 27 - Saronno (VA)
 C.F. e P.IVA 01487400139
 In persona del legale rappresentante
 C.F. 026287701699 - Fax 0236399893

PROGETTISTA
 Genoa, Regionale Banfi
 Genoa, Silvio Bag
 Via A. Volta n. 27 - Saronno (VA)
 Tel. 0236701699 - Fax 0236399893
 2B PROGETTI
 STUDIO TECNICO

TITOLO ELENCO
Rete fognaria
STATO FINALE
OPERE DI URBANIZZAZIONE PRIMARIA E SECONDARIA
RIQUALIFICAZIONE VIA GENOVA

SCALA	DATA	REV. 1	REV. 2	REV. 3	REV. 4	INVIDIA
	SET 21	<input type="checkbox"/>	<input type="checkbox"/>	<input type="checkbox"/>	<input type="checkbox"/>	06 DB11 - Proc. PR3

SPAZIO PER INK
 Il richiedente
 Il progettista