


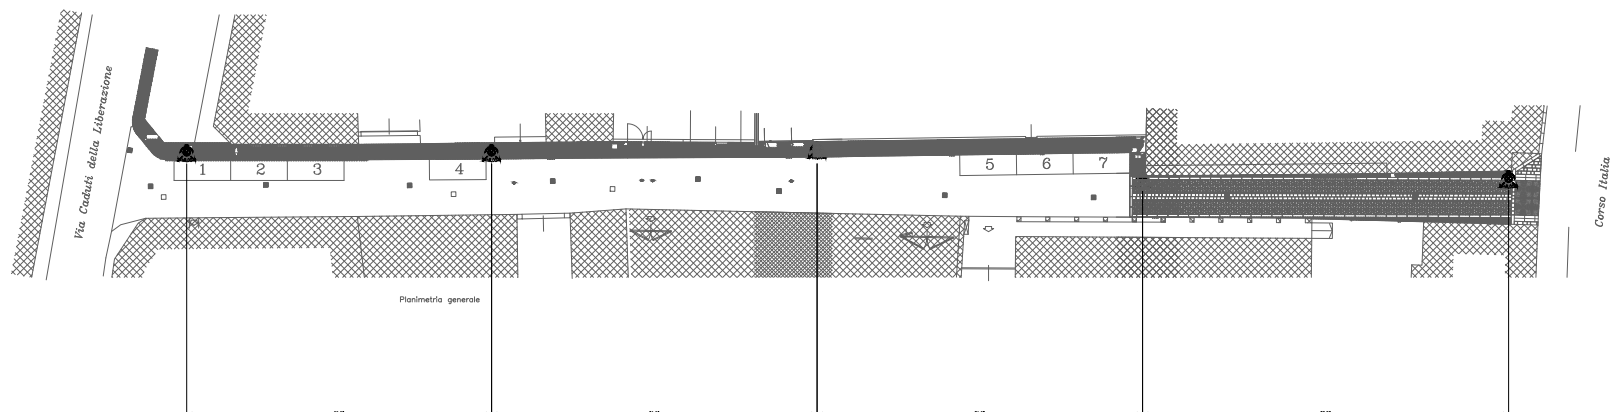

APPARECCHIO ILLUMINANTE A LED DA 51,5W - 7060lm - 3000K - CLASSE DI ISOLAMENTO II
 TIPO AEC MODELLO I-TRON 1 2Z8 - CODICE O-TRON 1 2Z8 3.50-2M VEX OTTICA STU-M
 POSTO SU PALO H=8m FUORI TERRA E BRACCIO L=1m
 (LA CLASSE DI ISOLAMENTO II E' DA RICHIEDERE IN FASE D'ORDINE)



VALE SOLO PER GLI IMPIANTI ELETTRICI



Dott. Ing. Roberto Monte
 PROGETTAZIONE E COORDINAMENTO ELETTRICO
 Via Sesto 23 - 21047 Saronno (VA)
 Tel. 0332 742121/14
 monte@studiogruppo.it | www.studiogruppo.it

COMUNE DI SARONNO

OPERE DI URBANIZZAZIONE PRIMARIA
 E SECONDARIA RIQUALIFICAZIONE VIA GENOVA

OGGETTO:
 LAY-OUT DISPOSIZIONE APPARECCHI ILLUMINANTI

IL PROGETTISTA



DISCIPLINA:
 VERIFICA ILLUMINOTECNICA ILLUMINAZIONE
 STRADALE

SCALA: 1:200

TAVOLA: 21072-A

NOME FILE: 21072-A.DWG

	DATA:	DISEGNATO:	APPROVATO:
REVISIONE 2:			
REVISIONE 1:			
EMISSIONE:	LUGLIO 2021	Salvatore Lonello	Roberto Monte

Progetto riservato, è vietata la riproduzione o l'adattamento senza autorizzazione del 2575 a.c.