

COMUNE DI SARONNO COMUNE DI ORIGGIO

PROVINCIA DI VARESE

realizzazione di nuovi parcheggi esterni
ristrutturazione edilizia edificio industriale esistente
Via Gorizia - SARONNO

Il Progettista

Il Proprietario

Arch. Antonio Mazzola
Via Monte Grappa n. 49 - 22069 - ROVELLASCA (CO)
Tel. 3357301675 - Mail: mazzolaantonio170150@gmail.com
PEC: antonio.mazzola@archimworldpec.it
P. Iva: 03808670131 e C. F. MZZNIN50A171441D
Ordine Architetti di Como n. 426


Data:

Scala 1:200

PROSPETTO SUD


9 C

STATO DI FATTO

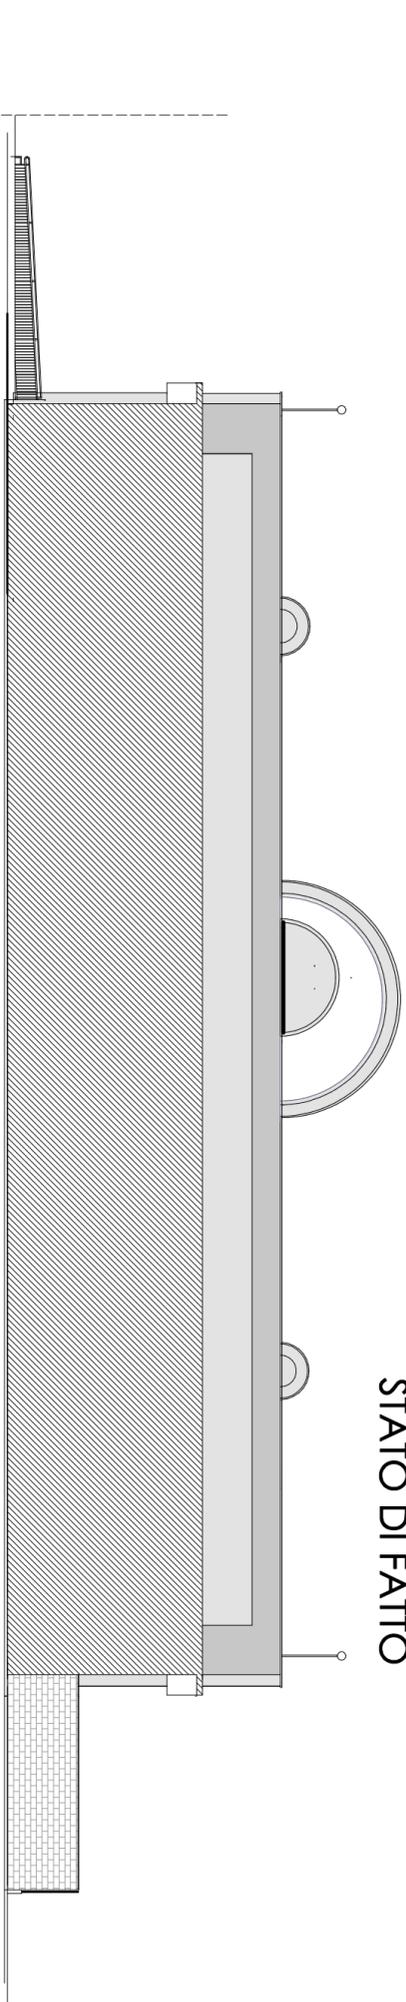

COMPARAZIONE

Legenda
: da demolire
: da costruire

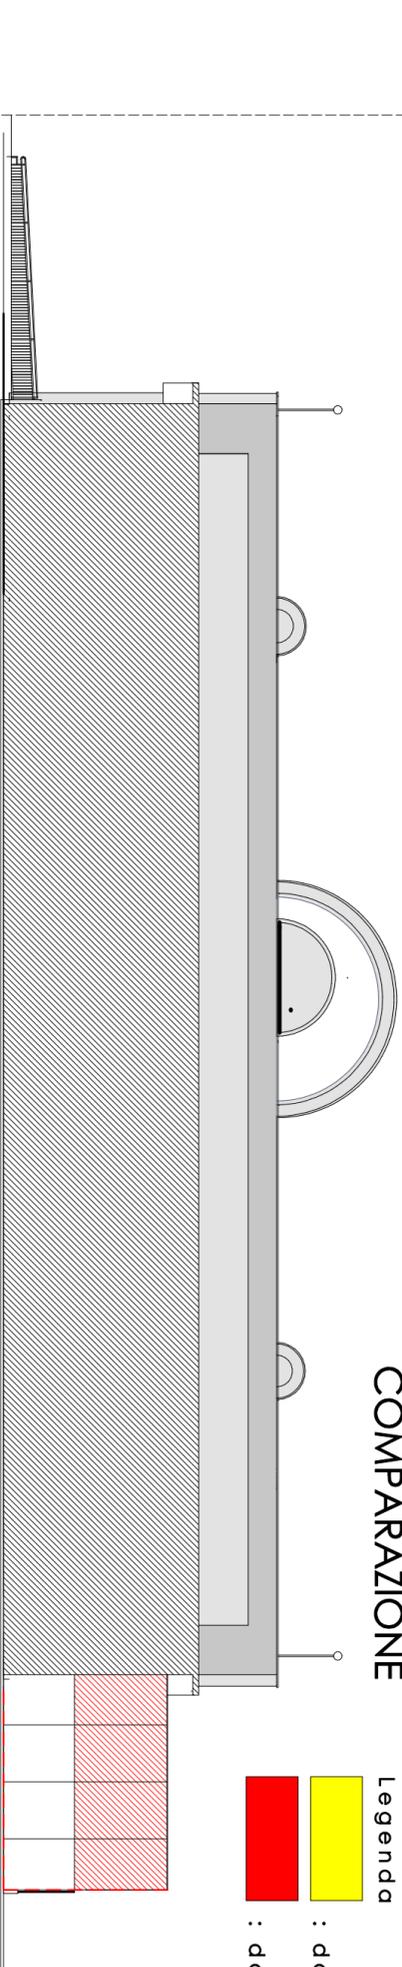

STATO DI MODIFICATO

