

COMUNE DI SARONNO
COMUNE DI ORIGGIO

PROVINCIA DI VARESE

realizzazione di nuovi parcheggi esterni

ristrutturazione edilizia edificio industriale esistente


Via Gorizia - SARONNO

Il Progettista


Il Proprietario

Arch. Antonio Mazzola Via Monte Grappa n. 49 - 22049 - ROVELLASCA (CO) Tel. 3357301675 - Mail mazzolaantonio170150@gmail.com Pec: antonio.mazzola@architettoedpca.it P. Ivat: 03886670131e C.F. MZNNNSA17M41D Ordine Architetti di Como n. 428		Data:		Scala 1:200	
SEZIONI A-A e B-B		10A			


SEZIONE A-A

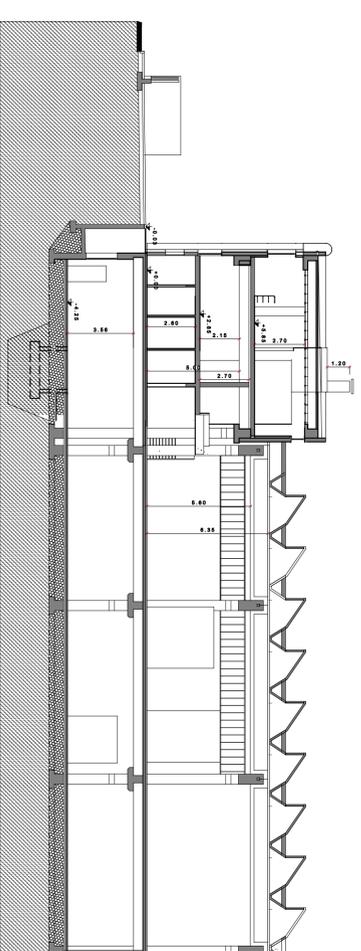

STATO DI FATTO

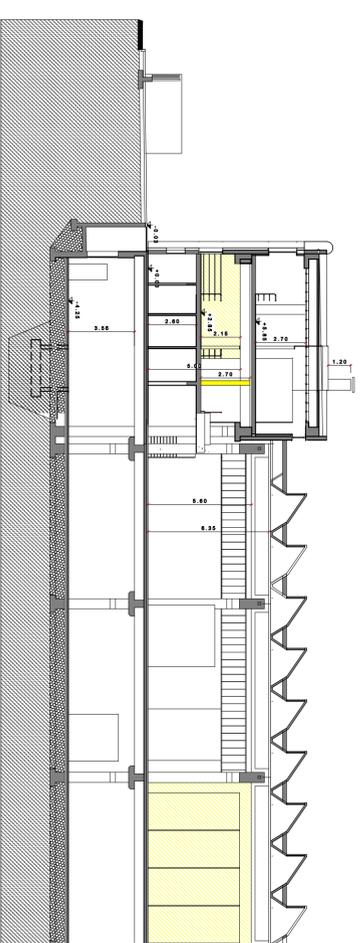


COMPARAZIONE

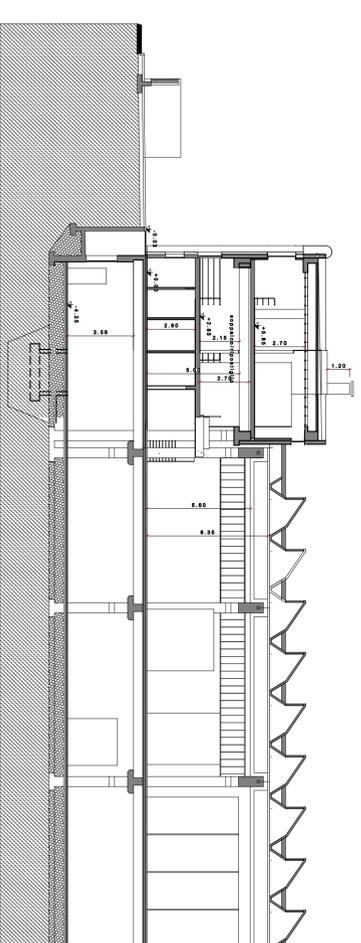


STATO MODIFICATO


SEZIONE B-B

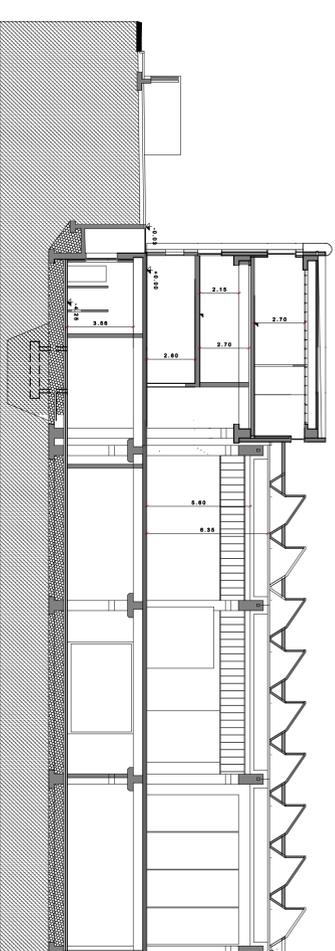

STATO DI FATTO

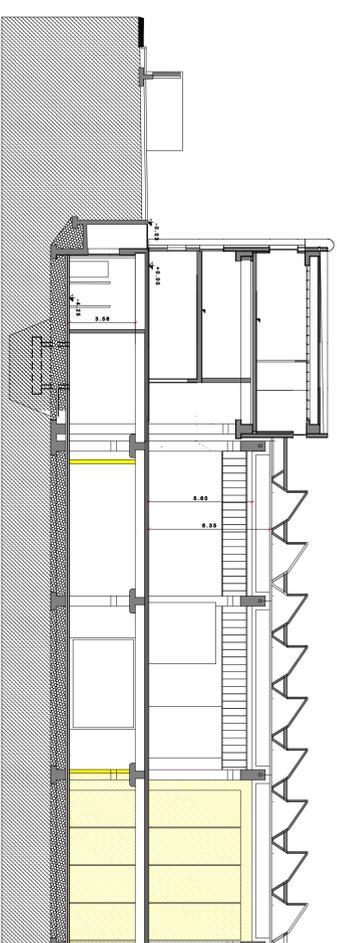

COMPARAZIONE

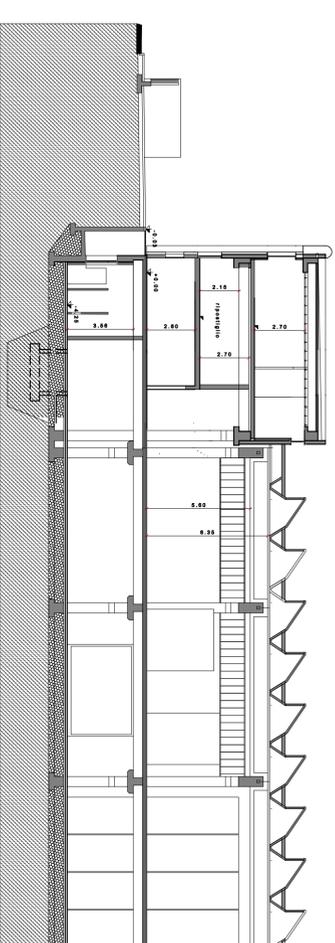

STATO MODIFICATO

Legenda
: da demolire
: da costruire