

COMUNE DI SARONNO COMUNE DI ORIGGIO

PROVINCIA DI VARESE

realizzazione di nuovi parcheggi esterni
ristrutturazione edilizia edificio industriale esistente
Via Gorizia - SARONNO

Il Progettista

Il Proprietario

Arch. Antonio Mazzola
Via Monte Grappa n. 49 - 22069 - ROVELLASCA (CO)
Tel. 3357301675 - Mail mazzolaantonio170150@gmail.com
PEC: antonio.mazzola@archworldpec.it
P. Iva: 03908670131e C.F. MZNTNS0A171441D
Ordine Architetti di Como n. 426


Data:

Scala 1:200

DEFINIZIONE S.L. PRE E POST INTERVENTO

4 B

LEGENDA

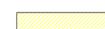-  vani tecnici (centrale tecnica e locale compressori)
-  soppalco (DEPOSITO) mq. 77,86
-  produttivo esistente
-  produttivo esistente escluso S.L.P. D.I.A. 35/2009 (fascia rispetto P.R.G.) (mq. 49,21)
-  produttivo in progetto con cambio di destinazione (esistente)
-  produttivo in progetto (ampliamento)
-  direzionale esistente
-  direzionale esistente escluso S.L.P. D.I.A. 35/2009 (fascia rispetto P.R.G.) (mq. 49,21)
-  direzionale in progetto

VERIFICA S.L.

ESISTENTE S.C.I.A 35/2009 mq. 2.543,25

PRODUTTIVO mq. 2.138,96

DIREZIONALE mq. 404,29

EX FASCIA RISPETTO PRG mq. 98,42


IN PROGETTO mq. 1.403,33

TOTALE S.L. mq. 4045,00

TOTALE S.L. DA FONDIARIO mq. 2.965,00


AUMENTO S.L. IN PROGETTO mq. 1.080,00

IN DEROGA mq. 1.080,00

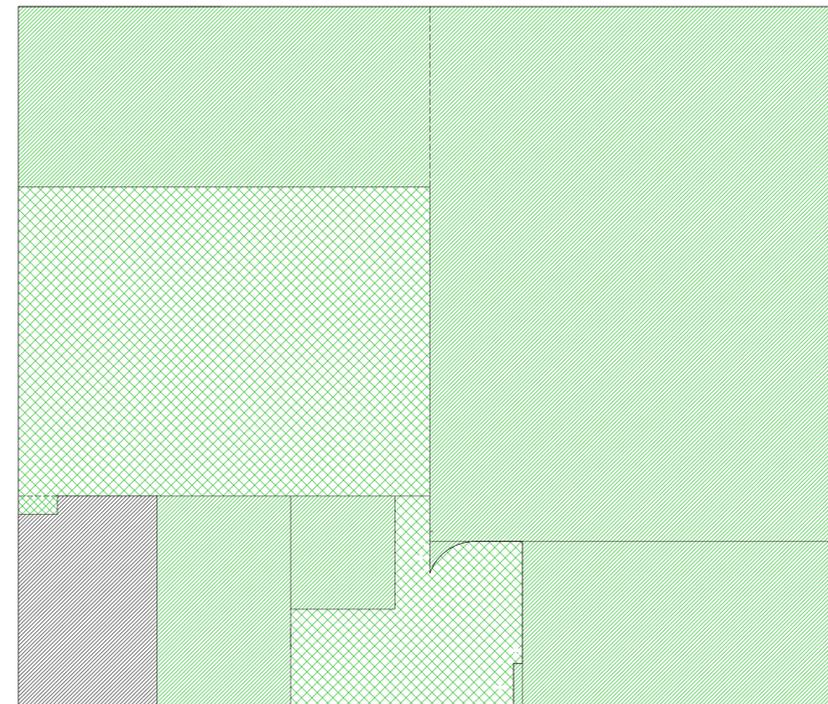

PIANO SEMINTERRATO

PIANO AMMEZZATO

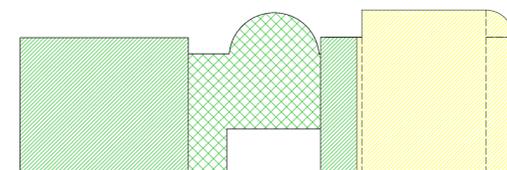

PIANO TERRA

PIANO PRIMO

