

COMUNE DI SARONNO COMUNE DI ORIGGIO PROVINCIA DI VARESE

realizzazione di nuovi parcheggi esterni
ristrutturazione edilizia edificio industriale esistente
Via Gorizia - SARONNO

Il Progettista




Il Proprietario

Data:

Scala 1:200

PROSPETTO NORD

9 B

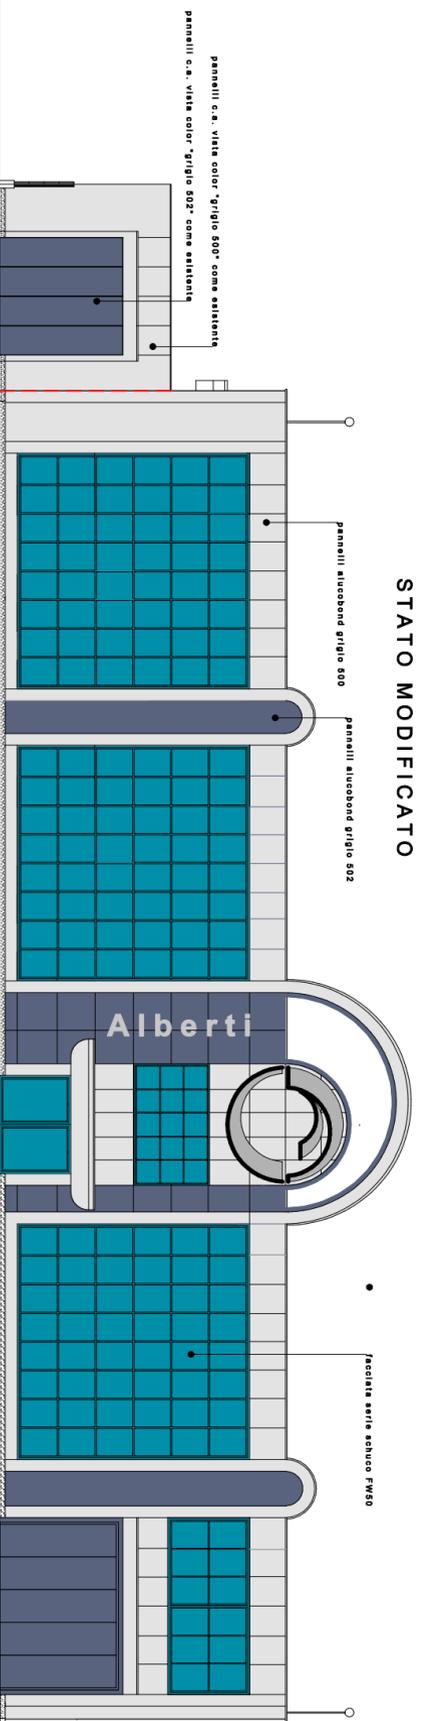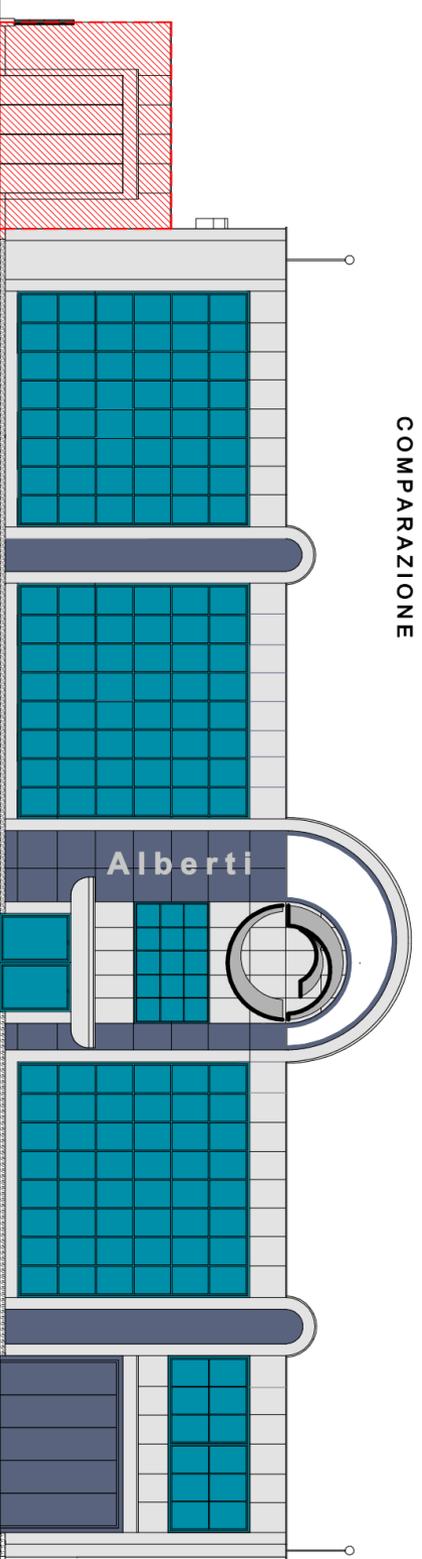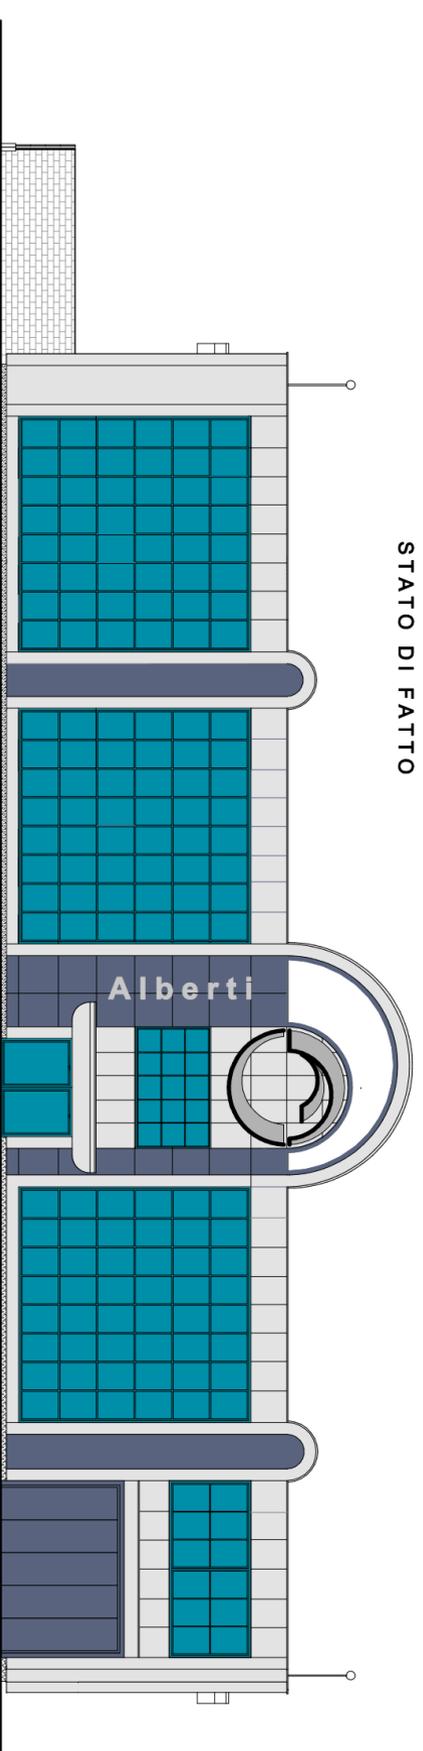

Arch. Antonio Mazzola
Via Monte Grappa n. 49 - 22069 - ROVELLASCA (CO)
Tel. 3357301675 - Mail mazzolaantonio170150@gmail.com
PEC: antonio.mazzola@archiworldpec.it
P. Ivc: 03908670131 e C.F: MZZNTN50A171441D
Ordine Architetti di Como n. 426