


COMUNE DI SARONNO
COMUNE DI ORIGGIO
PROVINCIA DI VARESE

realizzazione di nuovi parcheggi esterni
ristrutturazione edilizia edificio industriale esistente
Via Gorizia - SARONNO


Il Progettista

Il Proprietario

Arch. Antonio Mazzola Via Monte Grappa n. 49 - 22069 - ROVELLASCA (CO) tel. 335/201675 - Mail mozzolaantonio170150@gmail.com PEC: antonio.mazzola@archivoidpec.it P.iva: 03806670131 e P. MZNTN90A17141D Ordine Architetti di Como n. 426		Data:		Scala 1:200	
				PIANO INTERRATO	
				7 A	

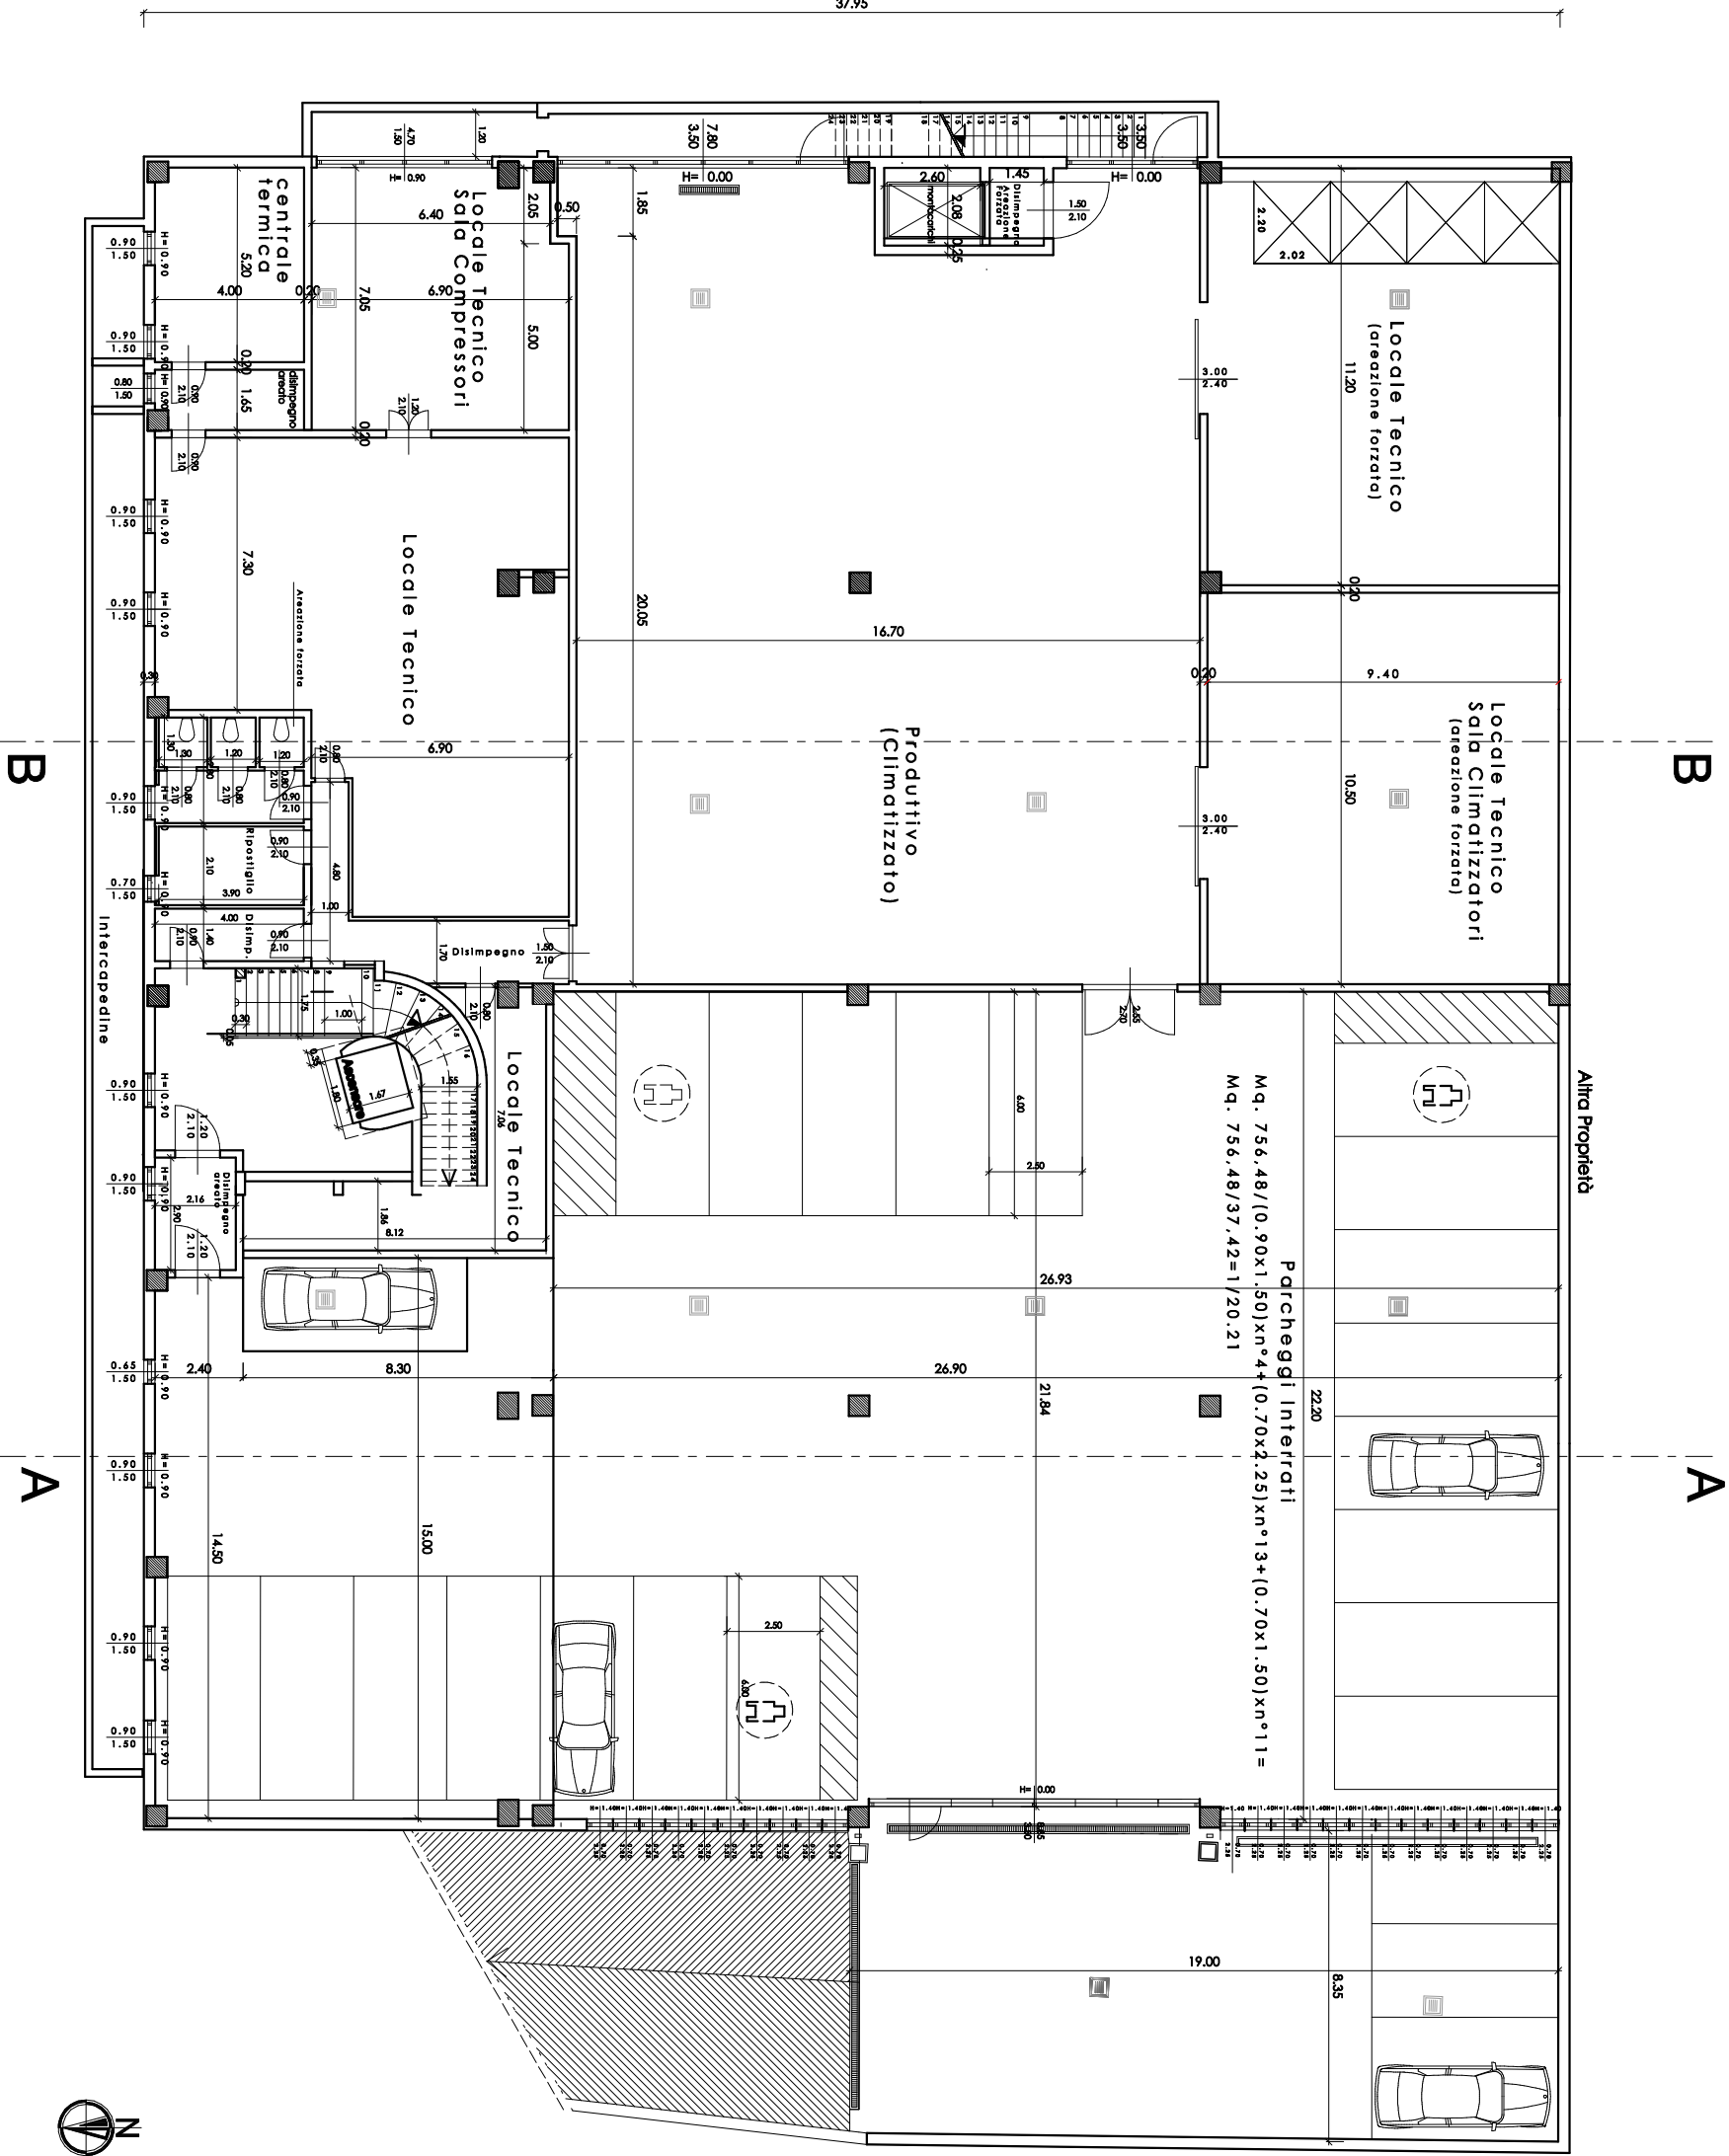


STATO DI FATTO

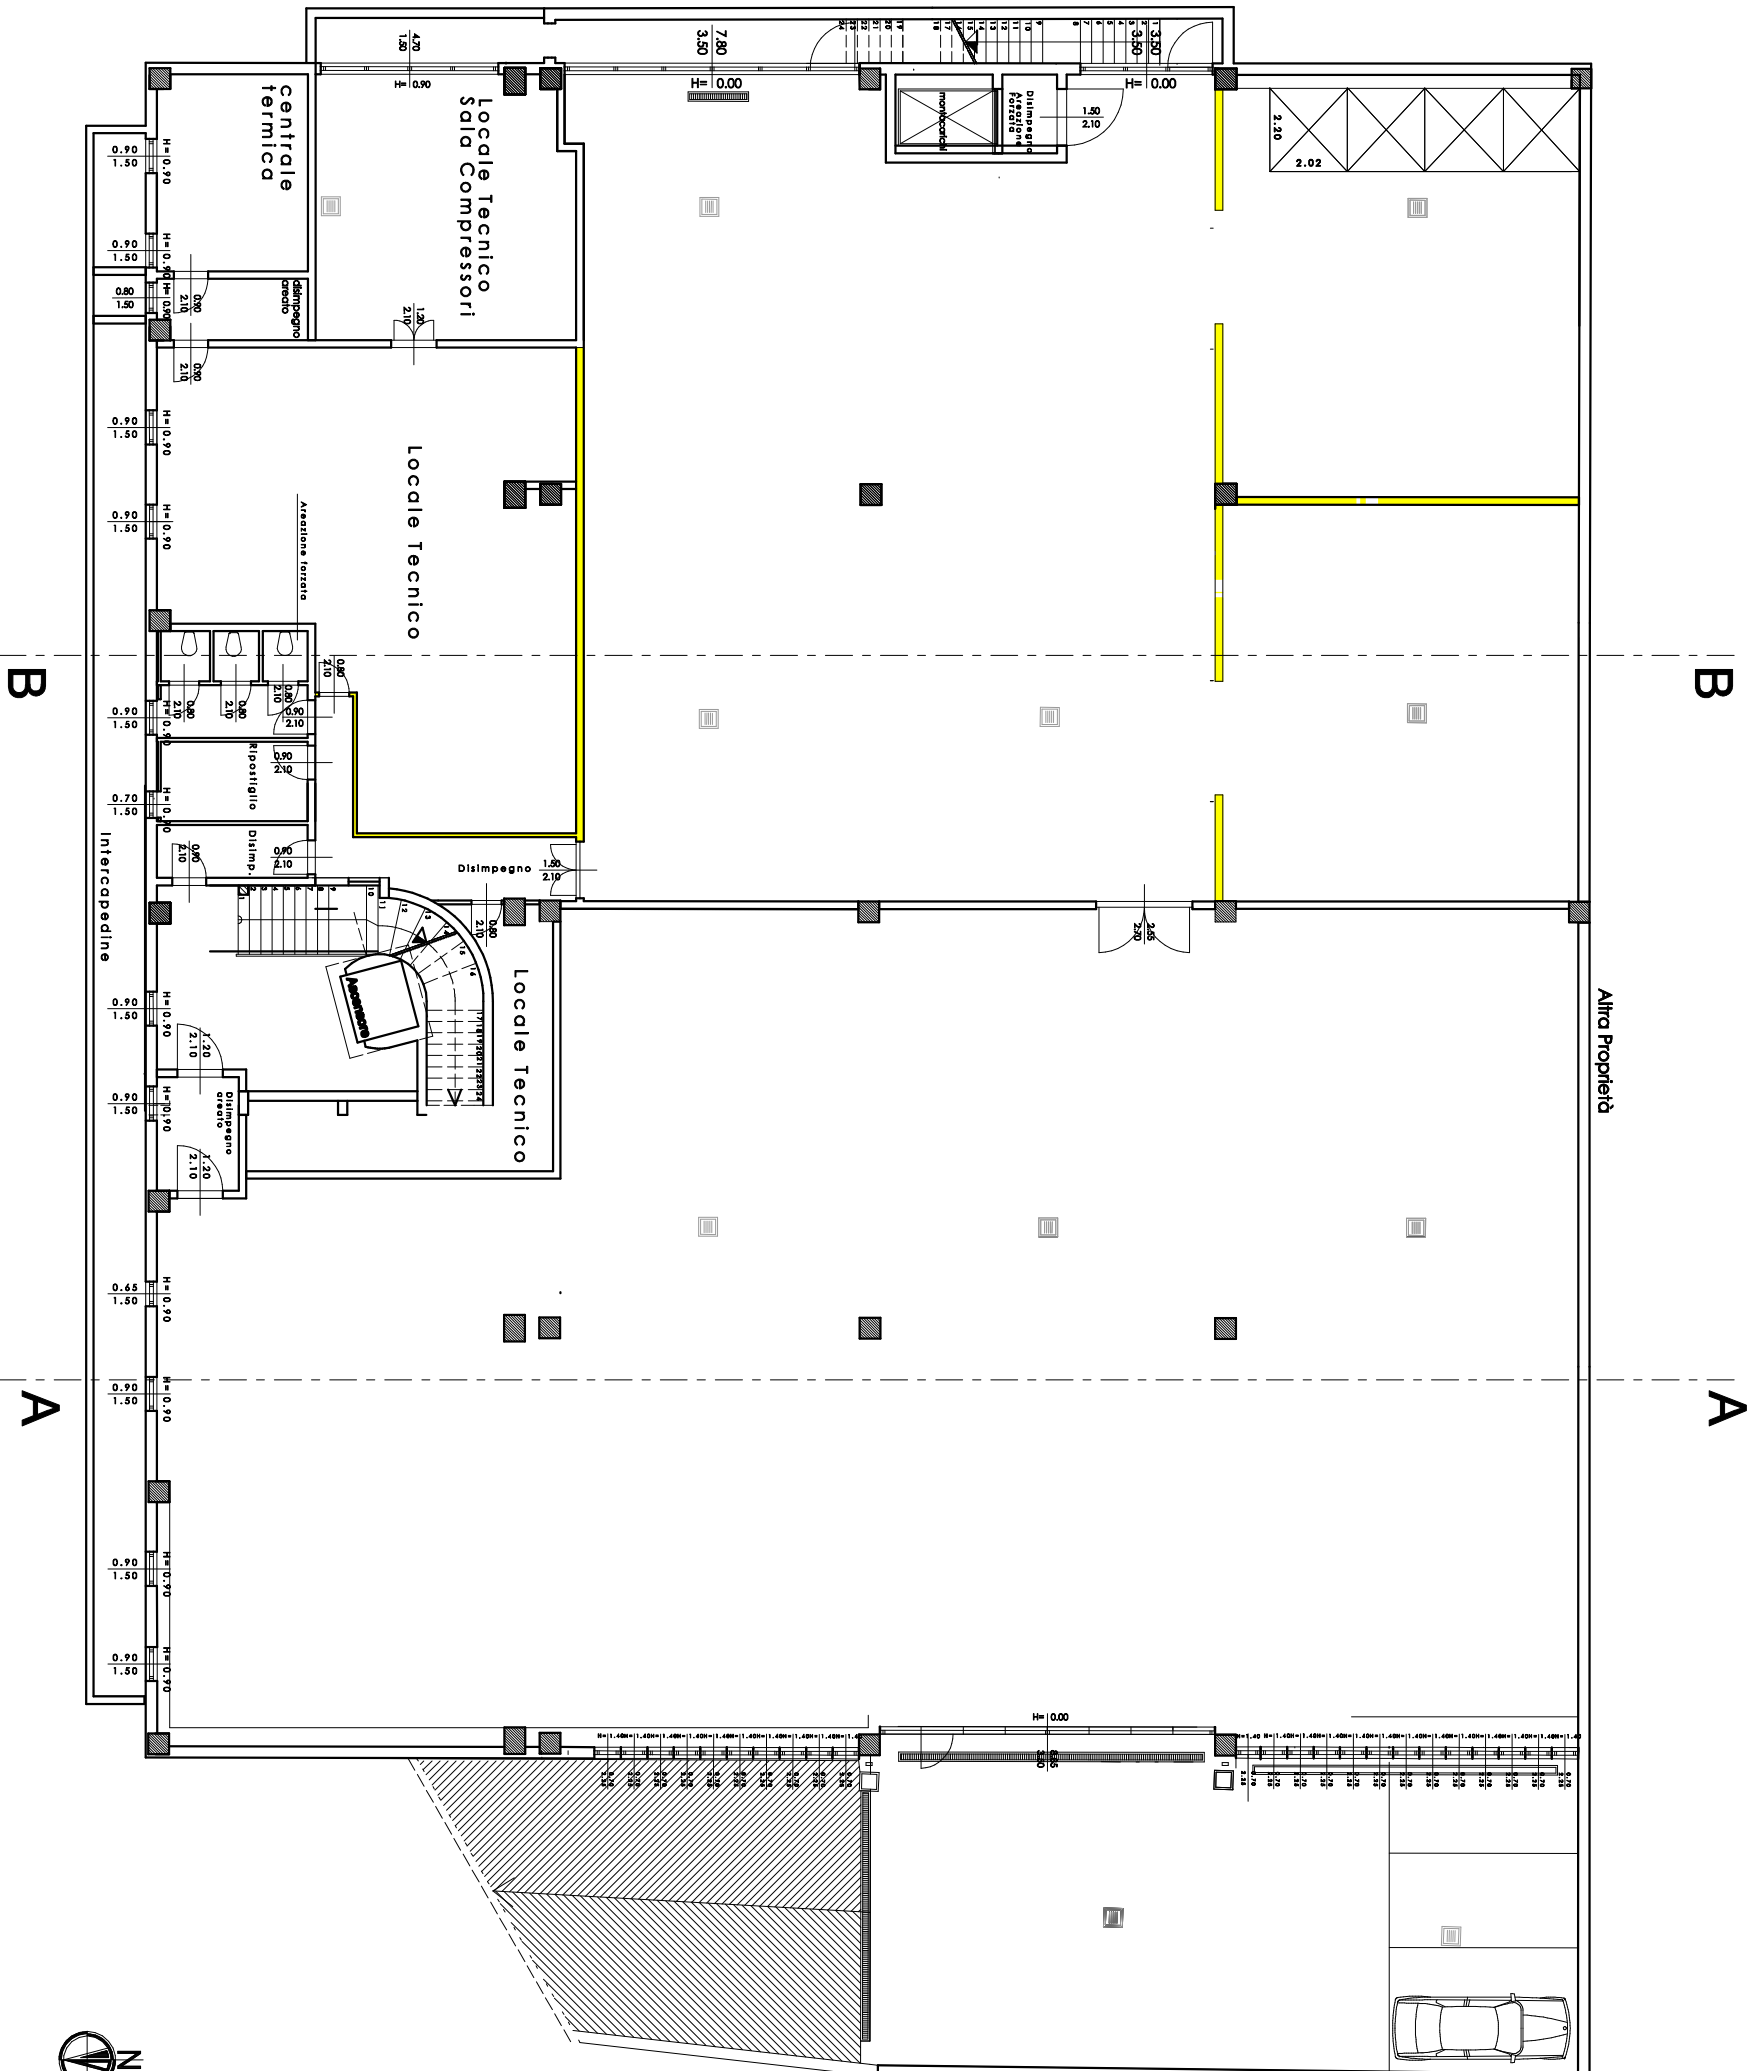

COMPARAZIONE

Legenda
da demolire

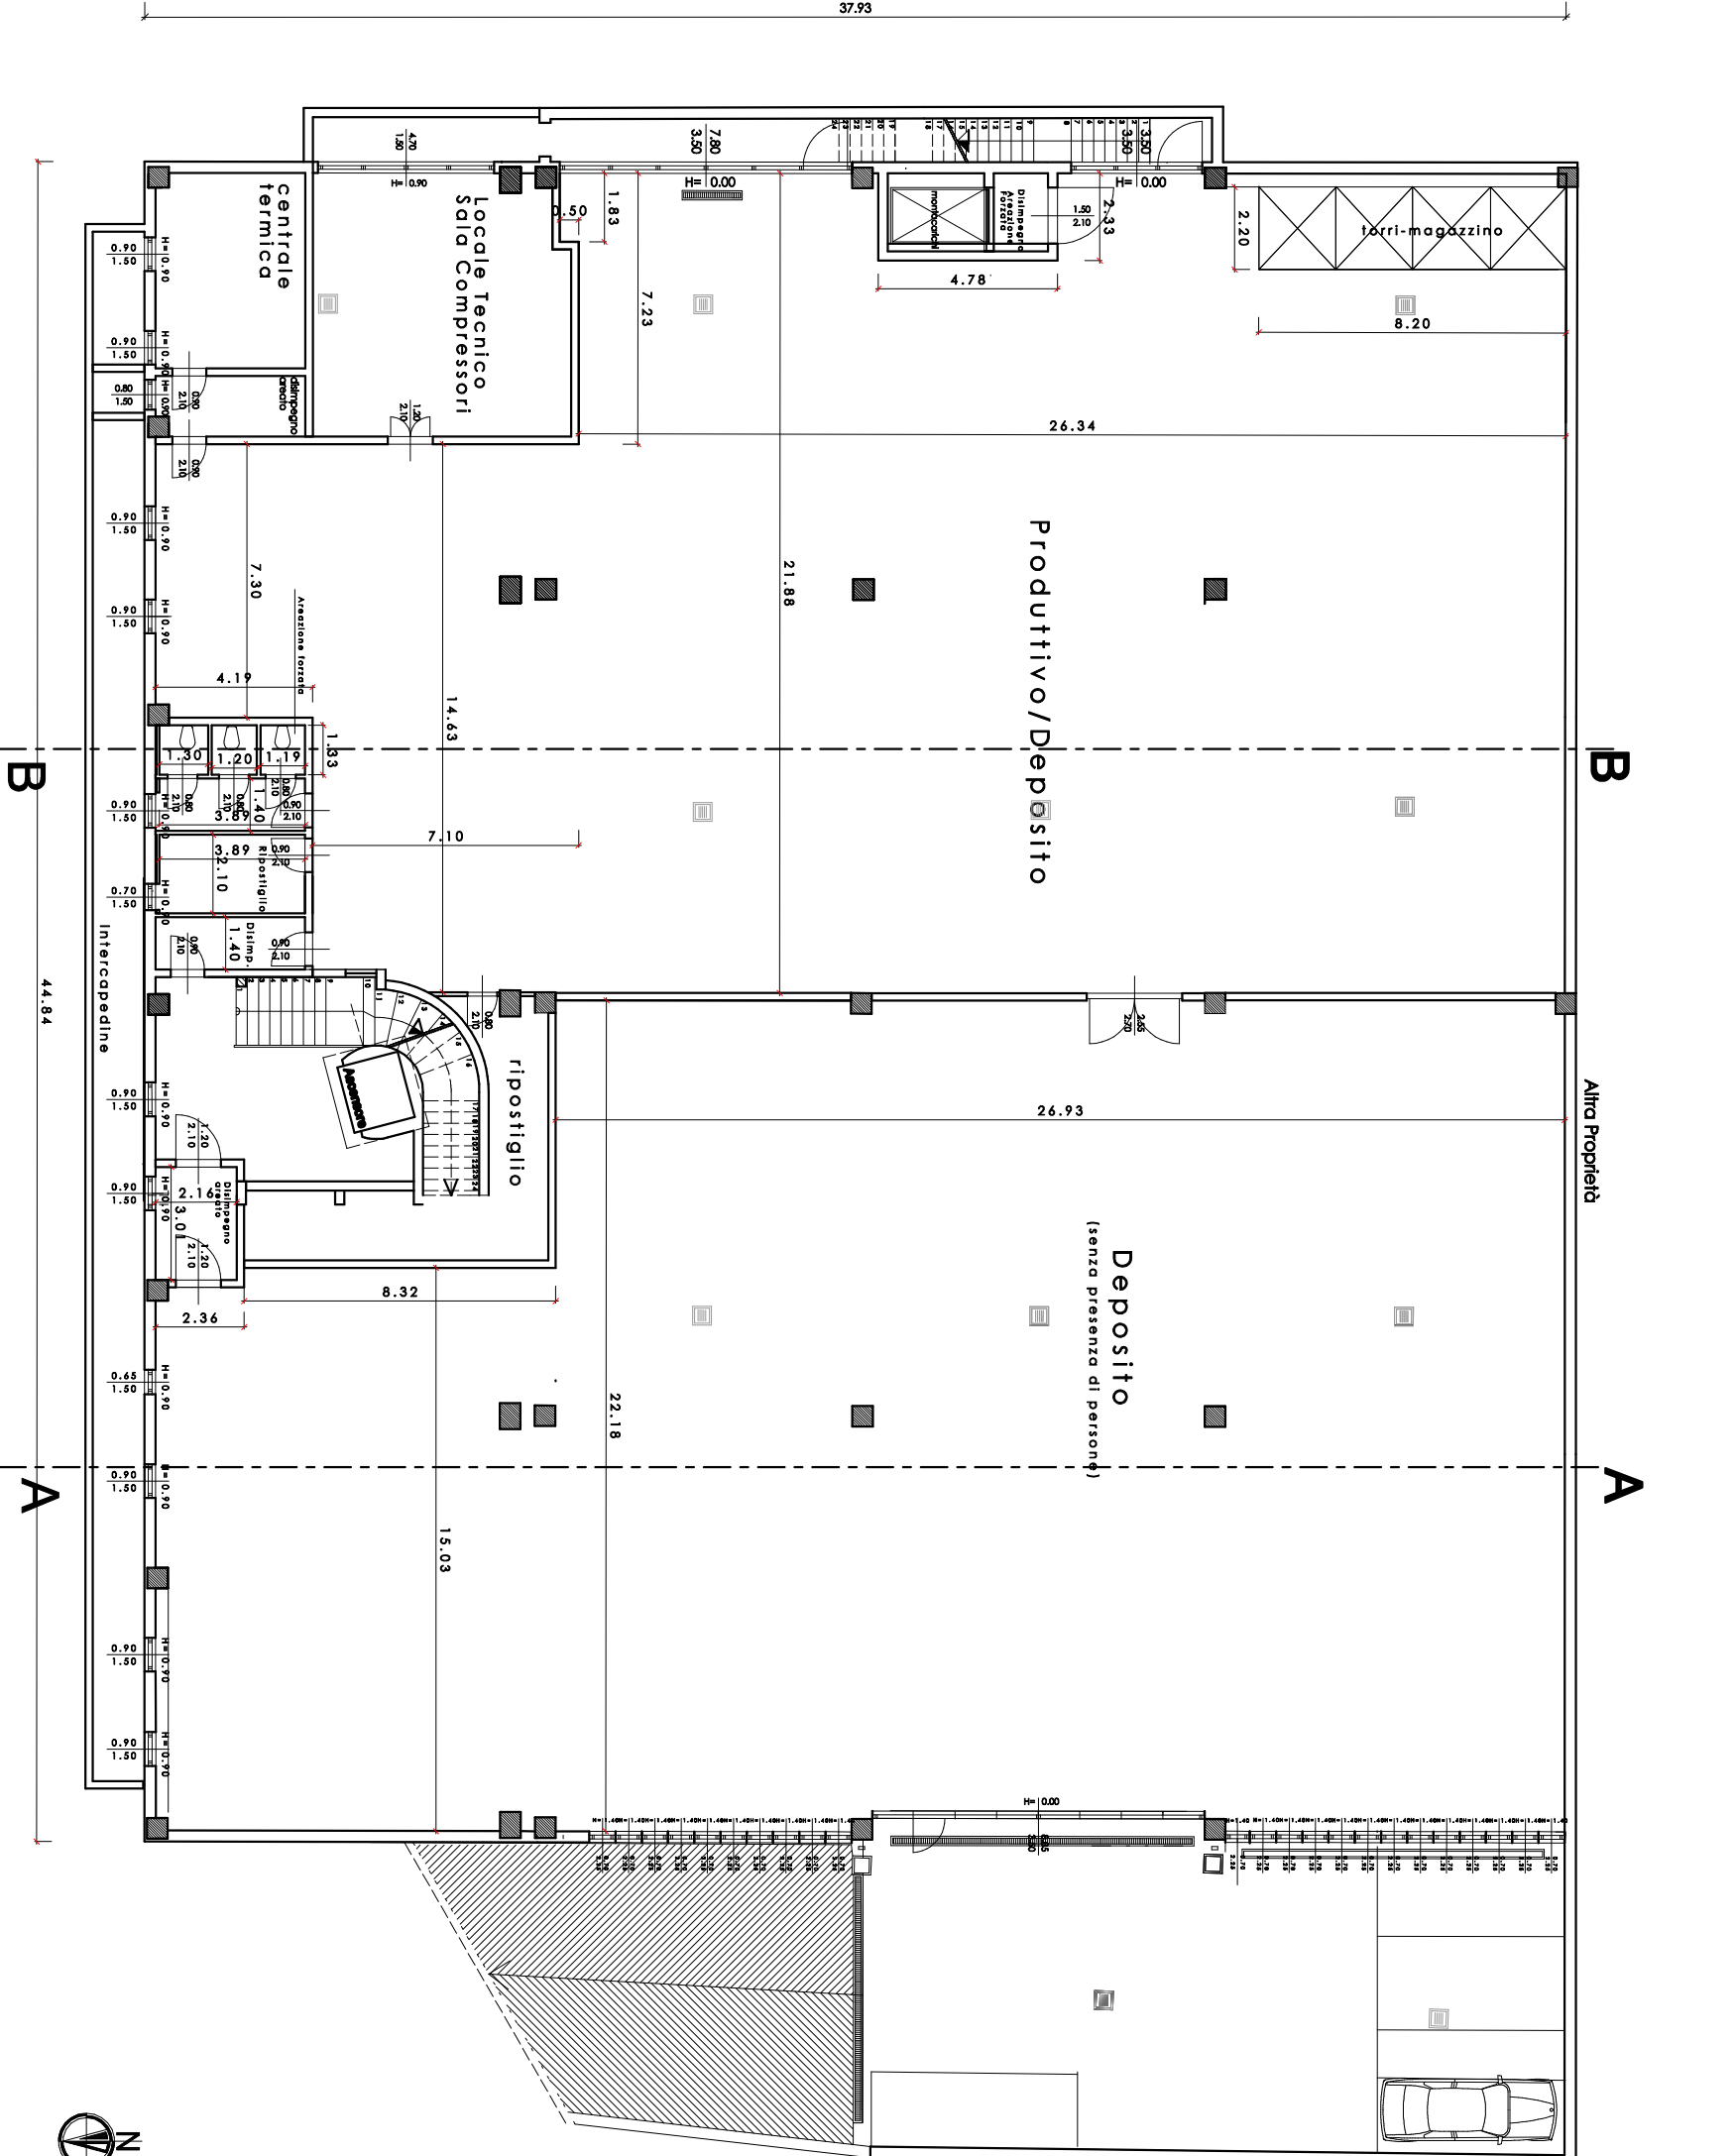

STATO MODIFICATO

N.B. le caratteristiche dei locali interrati saranno adeguate a quanto prescritto nel REGOLAMENTO D'IGIENE TITOLO III secondo quanto indicato nei CAPITOLI 11 articolo 3.11.13 e 6 articolo 3.6.4.con particolare riferimento al comma c in merito al condizionamento ambientale che assicuri i requisiti di cui agli articoli 3.4.47 e 3.4.48 ed illuminazione artificiale che assicuri i limiti previsti dalla destinazione d'uso