

COMUNE DI SARONNO COMUNE DI ORIGGIO

PROVINCIA DI VARESE

realizzazione di nuovi parcheggi esterni
ristrutturazione edilizia edificio industriale esistente
Via Gorizia - SARONNO

Il Progettista

Il Proprietario

Arch. Antonio Mazzola
Via Monte Grappa n. 49 - 22069 - ROVELLASCA (CO)
Tel. 3357301675 - Mail mazzolaantonio170150@gmail.com
PEC: antonio.mazzola@archiworldpec.it
P. Iva: 039086701316 C.F. MZZNTN50A171441D
Ordine Architetti di Como n. 426


Data:

Scala 1:200


SEZIONE C-C

10B

STATO DI FATTO

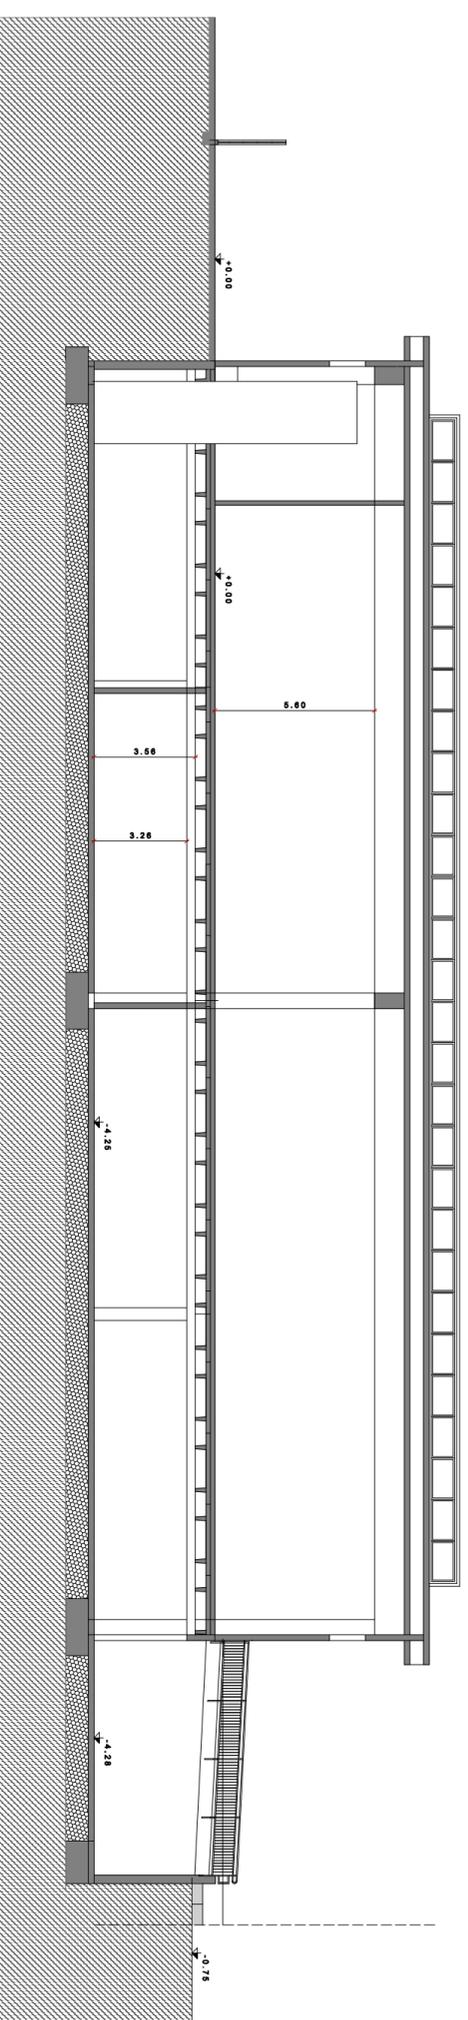

COMPARAZIONE

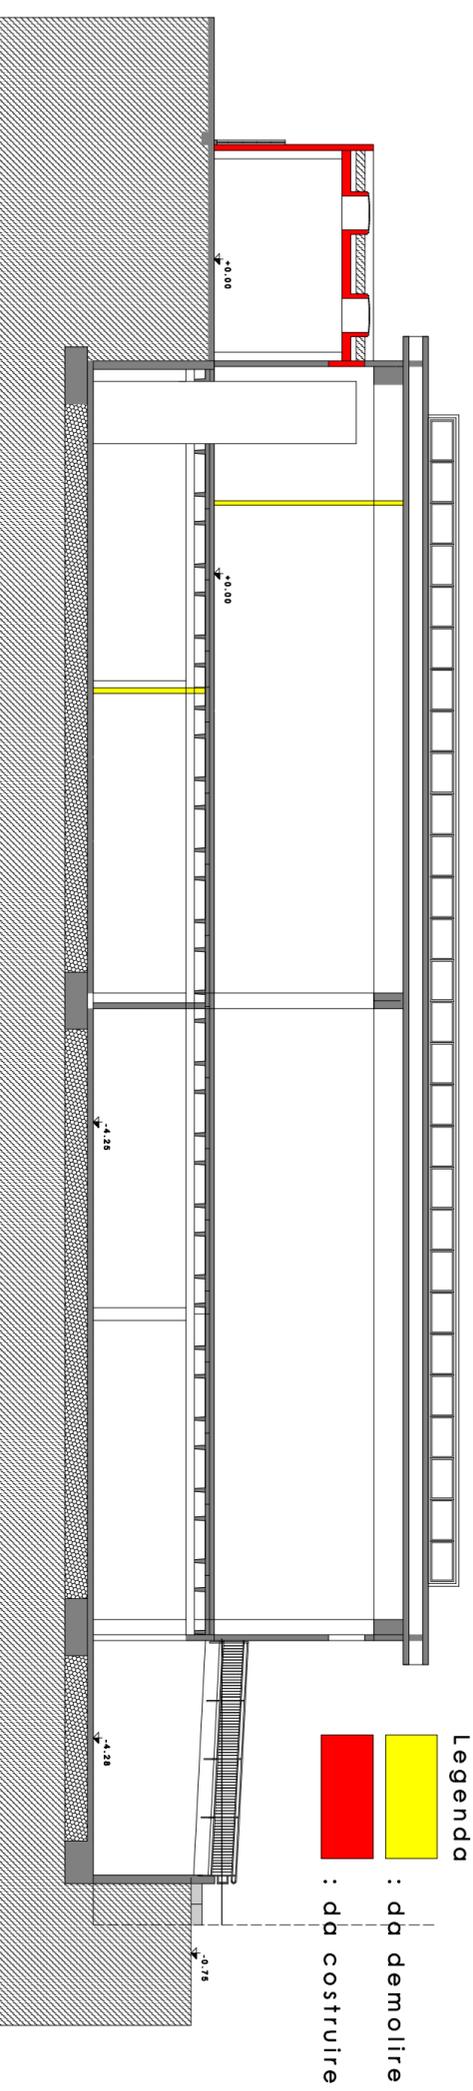

Legenda

 : da demolire

 : da costruire

STATO DI MODIFICATO

