

COMUNE DI SARONNO COMUNE DI ORIGGIO

PROVINCIA DI VARESE

realizzazione di nuovi parcheggi esterni
ristrutturazione edilizia edificio industriale esistente
Via Gorizia - SARONNO


Il Progettista

Il Proprietario


Arch. Antonio Mazzola Via Monte Grappa n. 49 - 22049 - ROVELLASCA (CO) Tel. 3357301475 - Mail mazzolaantonio170150@gmail.com PEC: antonio.mazzola@archiworldpec.it P. Iva: 03808670131 e C. F. MZZNTN50A171441D Ordine Architetti di Como n. 426	Data:	Scala 1:200	4 C
S.L. IN PROGETTO PER DETERMINAZIONE IMPORTO ONERI			

LEGENDA


-  ESISTENTE - CAMBIO DI DESTINAZIONE
-  AMPLIAMENTO
-  SOPPALCO

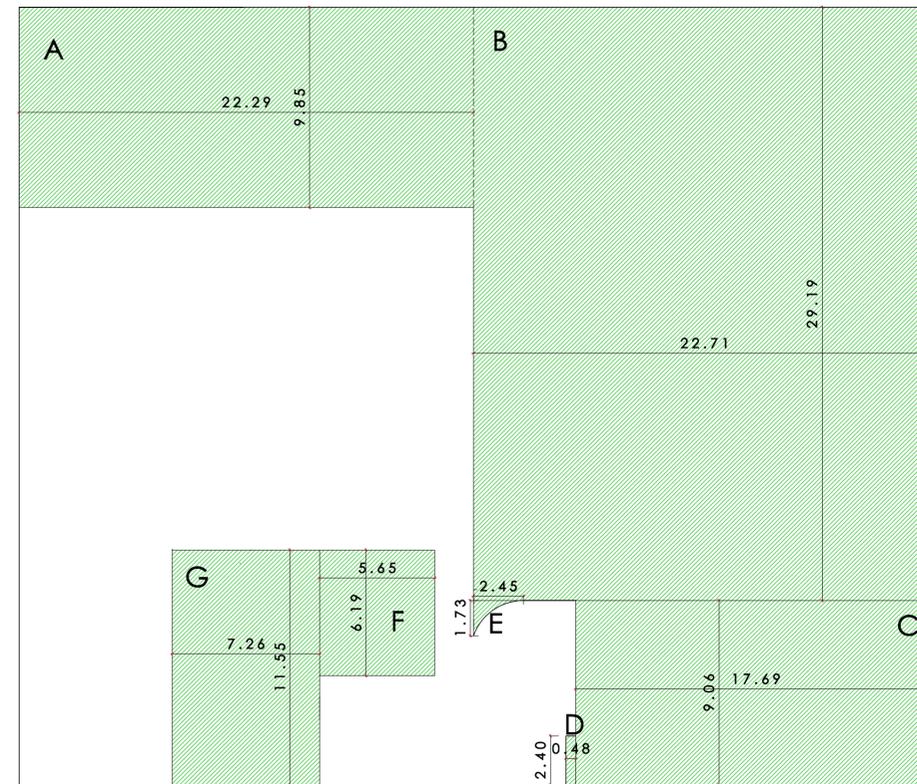

PIANO SEMINTERRATO

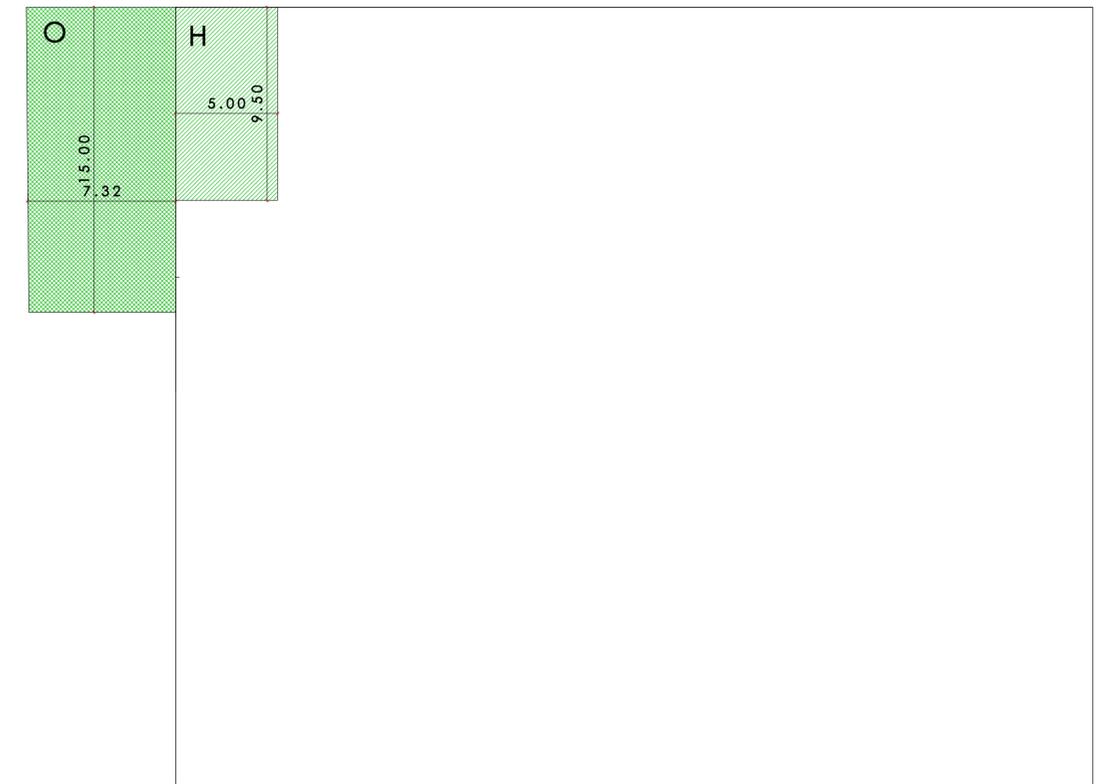

PIANO TERRA

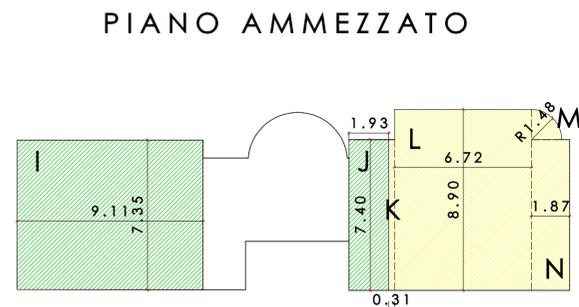

PIANO AMMEZZATO



PIANO PRIMO