

# COMUNE DI SARONNO COMUNE DI ORIGGIO

PROVINCIA DI VARESE

realizzazione di nuovi parcheggi esterni  
ristrutturazione edilizia edificio industriale esistente  
Via Gorizia - SARONNO


Il Progettista

Il Proprietario


Arch. Antonio Mazzola Via Monte Grappa n. 49 - 22049 - ROVELLASCA (CO) Tel. 3357301475 - Mail mazzolaantonio170150@gmail.com PEC: antonio.mazzola@archiworldpec.it P. Iva: 03808670131 e C. F. MZZNTN50A171441D Ordine Architetti di Como n. 426	Data:	Scala 1:200
VERIFICA SLP		4

## LEGENDA

-  vani tecnici (centrale tecnica e locale compressori)
-  soppalco
-  produttivo pari a mq. 3.577,31
-  direzionale pari mq. 453,50 (12,67% <20% produttivo)

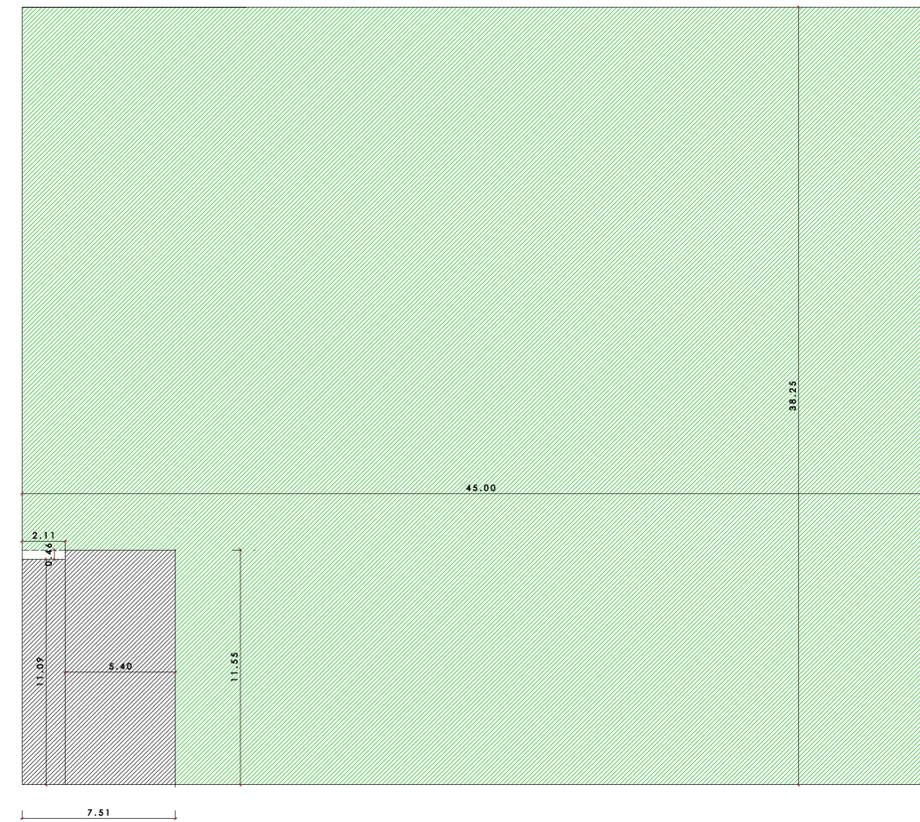


PIANO SEMINTERRATO

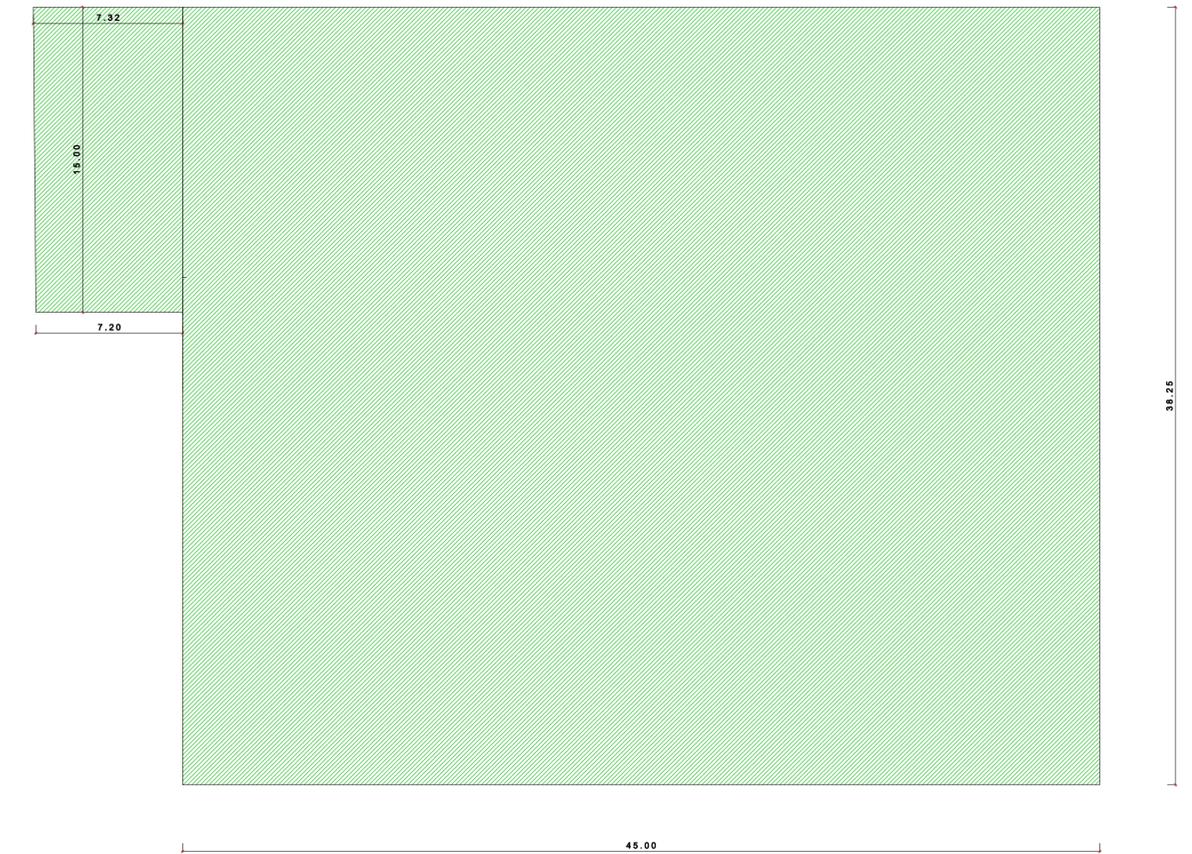

PIANO TERRA

## PIANO AMMEZZATO

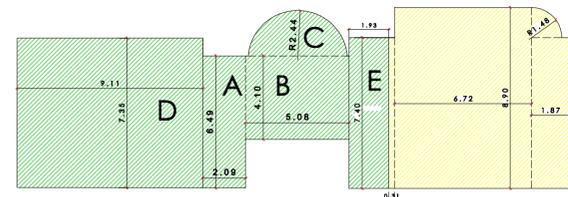

## PIANO PRIMO

