



STATO DI FATTO

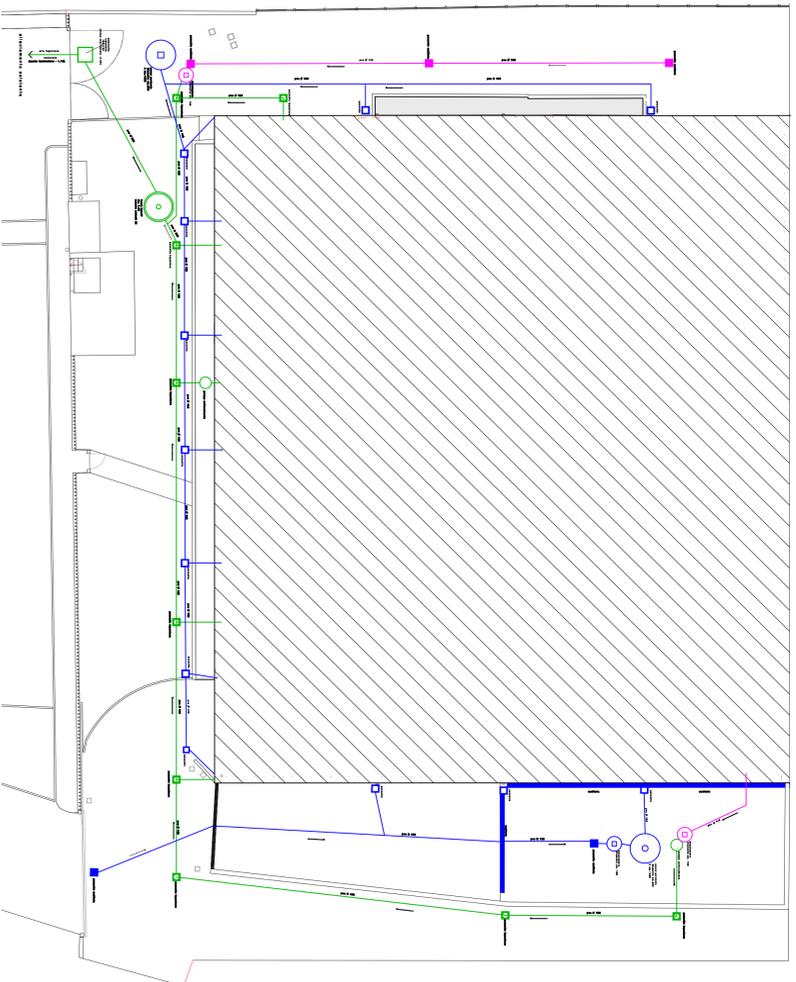

COMPARAZIONE

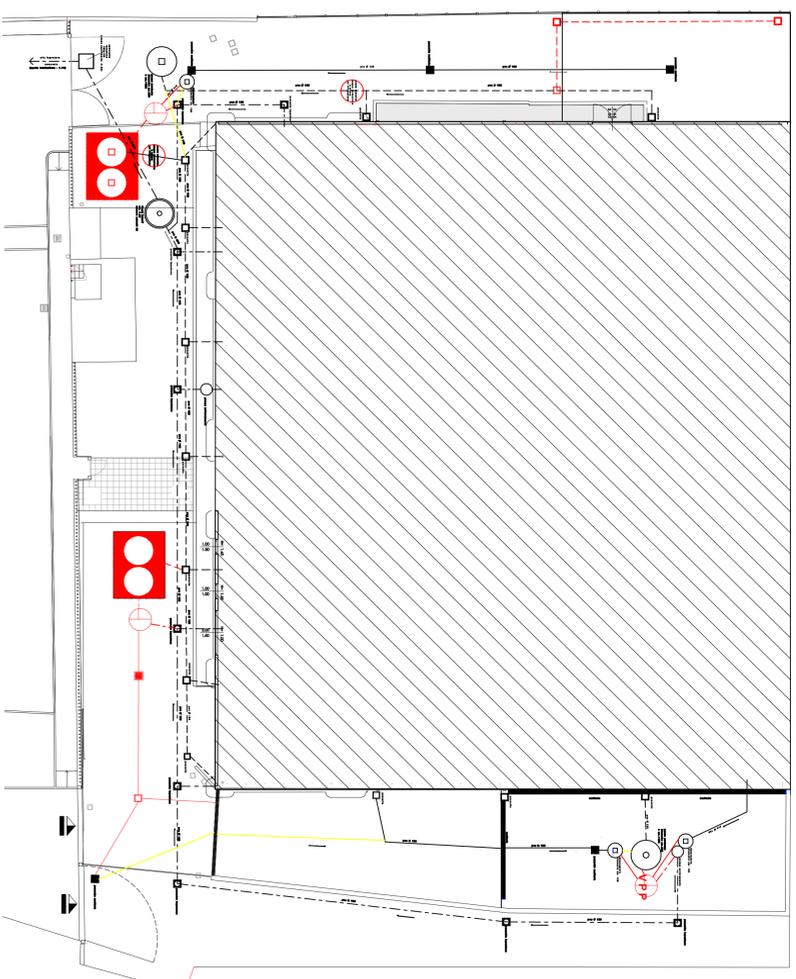

## LEGENDA

Legenda:  
■ da costruire  
■ da demolire

**ACQUE CHIARE**  
 ○ pozzo perdente  
 □ inghiaiaimento pozzo perdente

□ pozzetto 40 x 40  
 --- tubo pvc  
 --- caditoia a canalina larghezza cm.30

○ pozzo raccolta acque meteoriche  
 a sfioro per irrigazione




**ACQUE GRIGIE**

■ pozzetto caditoia 40 x 40  
 --- tubo pvc  
 ⊕ desoleatore  
 ⊠ sifone firenze- prelievi  
 ⊕ vasca prime piogge




**ACQUE NERE**

■ pozzetto ispezione 40 x 40  
 --- tubo pvc  
 ⊕ pompa di sollevamento  
 ⊕ fossa imhoff

STATO MODIFICATO

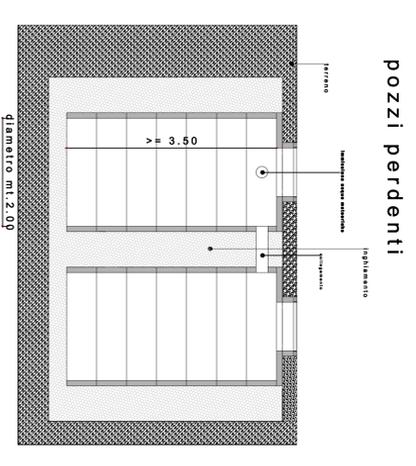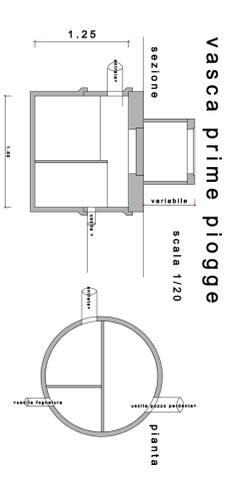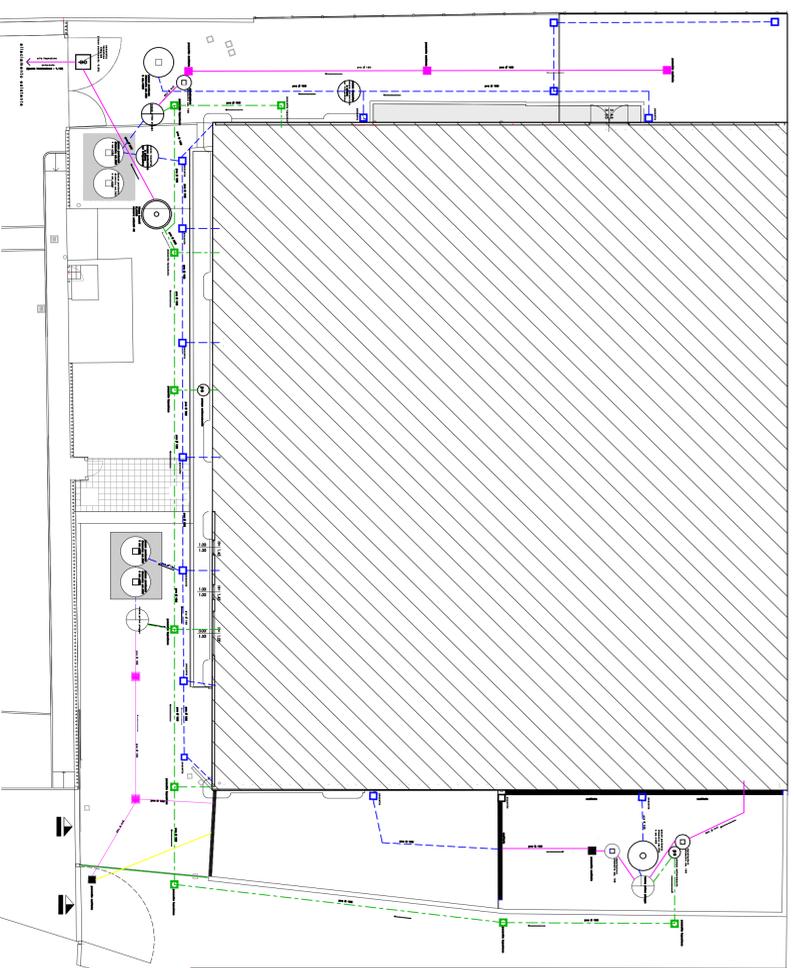

**vasca raccolta acque meteoriche**  
 scala 1/20

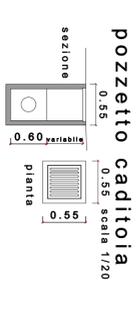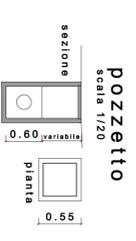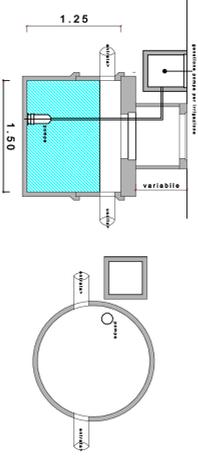

# COMUNE DI SARONNO COMUNE DI ORIGGIO PROVINCIA DI VARESE

realizzazione di nuovi parcheggi esterni  
 ristrutturazione edilizia edificio industriale esistente  
 Via Gorizia - SARONNO

Il Progettista

Il Proprietario

Arch. Antonio Mazzola  
 Via Varesina, 22 - 22060 Saronno (CO)  
 Tel. 0332/91515 - Fax 0332/91515  
 PEC: antonio.mazzola@architettoaem.com  
 P. Inv. 00866/01316 - C.F. 04291920411  
 Ordine Architetti di Como n. 626

Data: Schema FOGNATURA  
 particolari costruttivi

13