Delibera di Giunta n. 43 del 07-04-2022

COMUNE DI SARONNO
PROVINCIA DI VARESE

Piano Attuativo

VIA GIUSEPPE FRUA N°19/21

I Relatori :

La Proprietà :

Dott.Arch. Antonio Mazzola
Via Monte Grappa n°49 22069 - ROVELLASCA (CO)
Ordine degli architetti di Como n°426
Geom. Raffaella Guerriero
Via Per Cerlano n°20 - 21047 - SARONNO (VA)
Collegio dei Geometri di Varese n°2909

Data:

Scala 1:500

PLANIMETRIA GENERALE STATO MODIFICATO
SEZIONE A-A - B-B - C-C

6

LEGENDA

- PERIMETRO P.A.
- ALLINEAMENTO EDIFICI ESISTENTI
- EDIFICI INTERNO P.A.
- EDIFICIO IN PROGETTO
- EDIFIICI ESTERNO P.A.

SEZIONE C-C

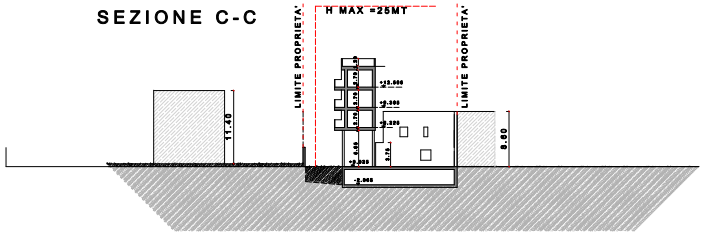

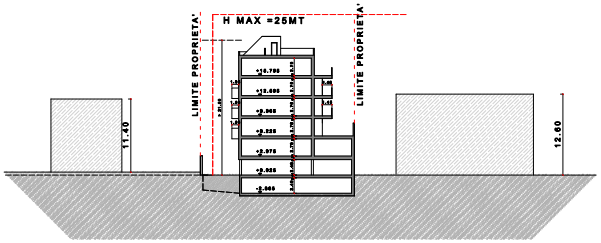

SEZIONE A-A

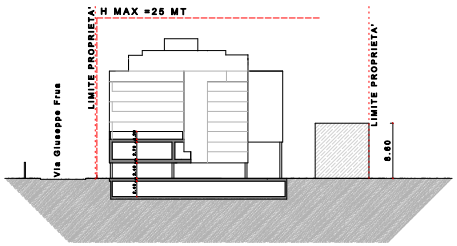

SEZIONE B-B
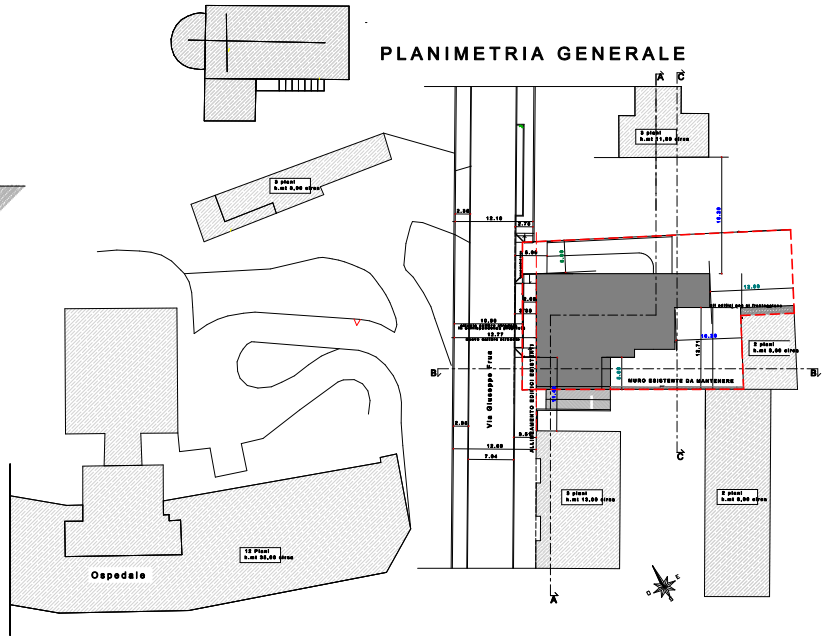
PLANIMETRIA GENERALE