



Arch. Claudio Rinaldi
Arch. Corrado Tagliabue

Via General Canali, 16 - Loc. 20083 Canali, Como
Tel. +39 031 711202 - email@labarch.it

BORSANI ALESSANDRO

GRANCINI ADRIANA

BORSANI ANNALISA

BORSANI ADRIANA

BORSANI ANGELO



BORSANI ALBERTO

VIGANO MARELLA

Titolo PLANIMETRIA GENERALE
QUOTATA CON ORTI
stato di fatto

Tav. 14

File	Versione	Data	Descrizione	Emissione	Scala
		03/12/2020			1.200

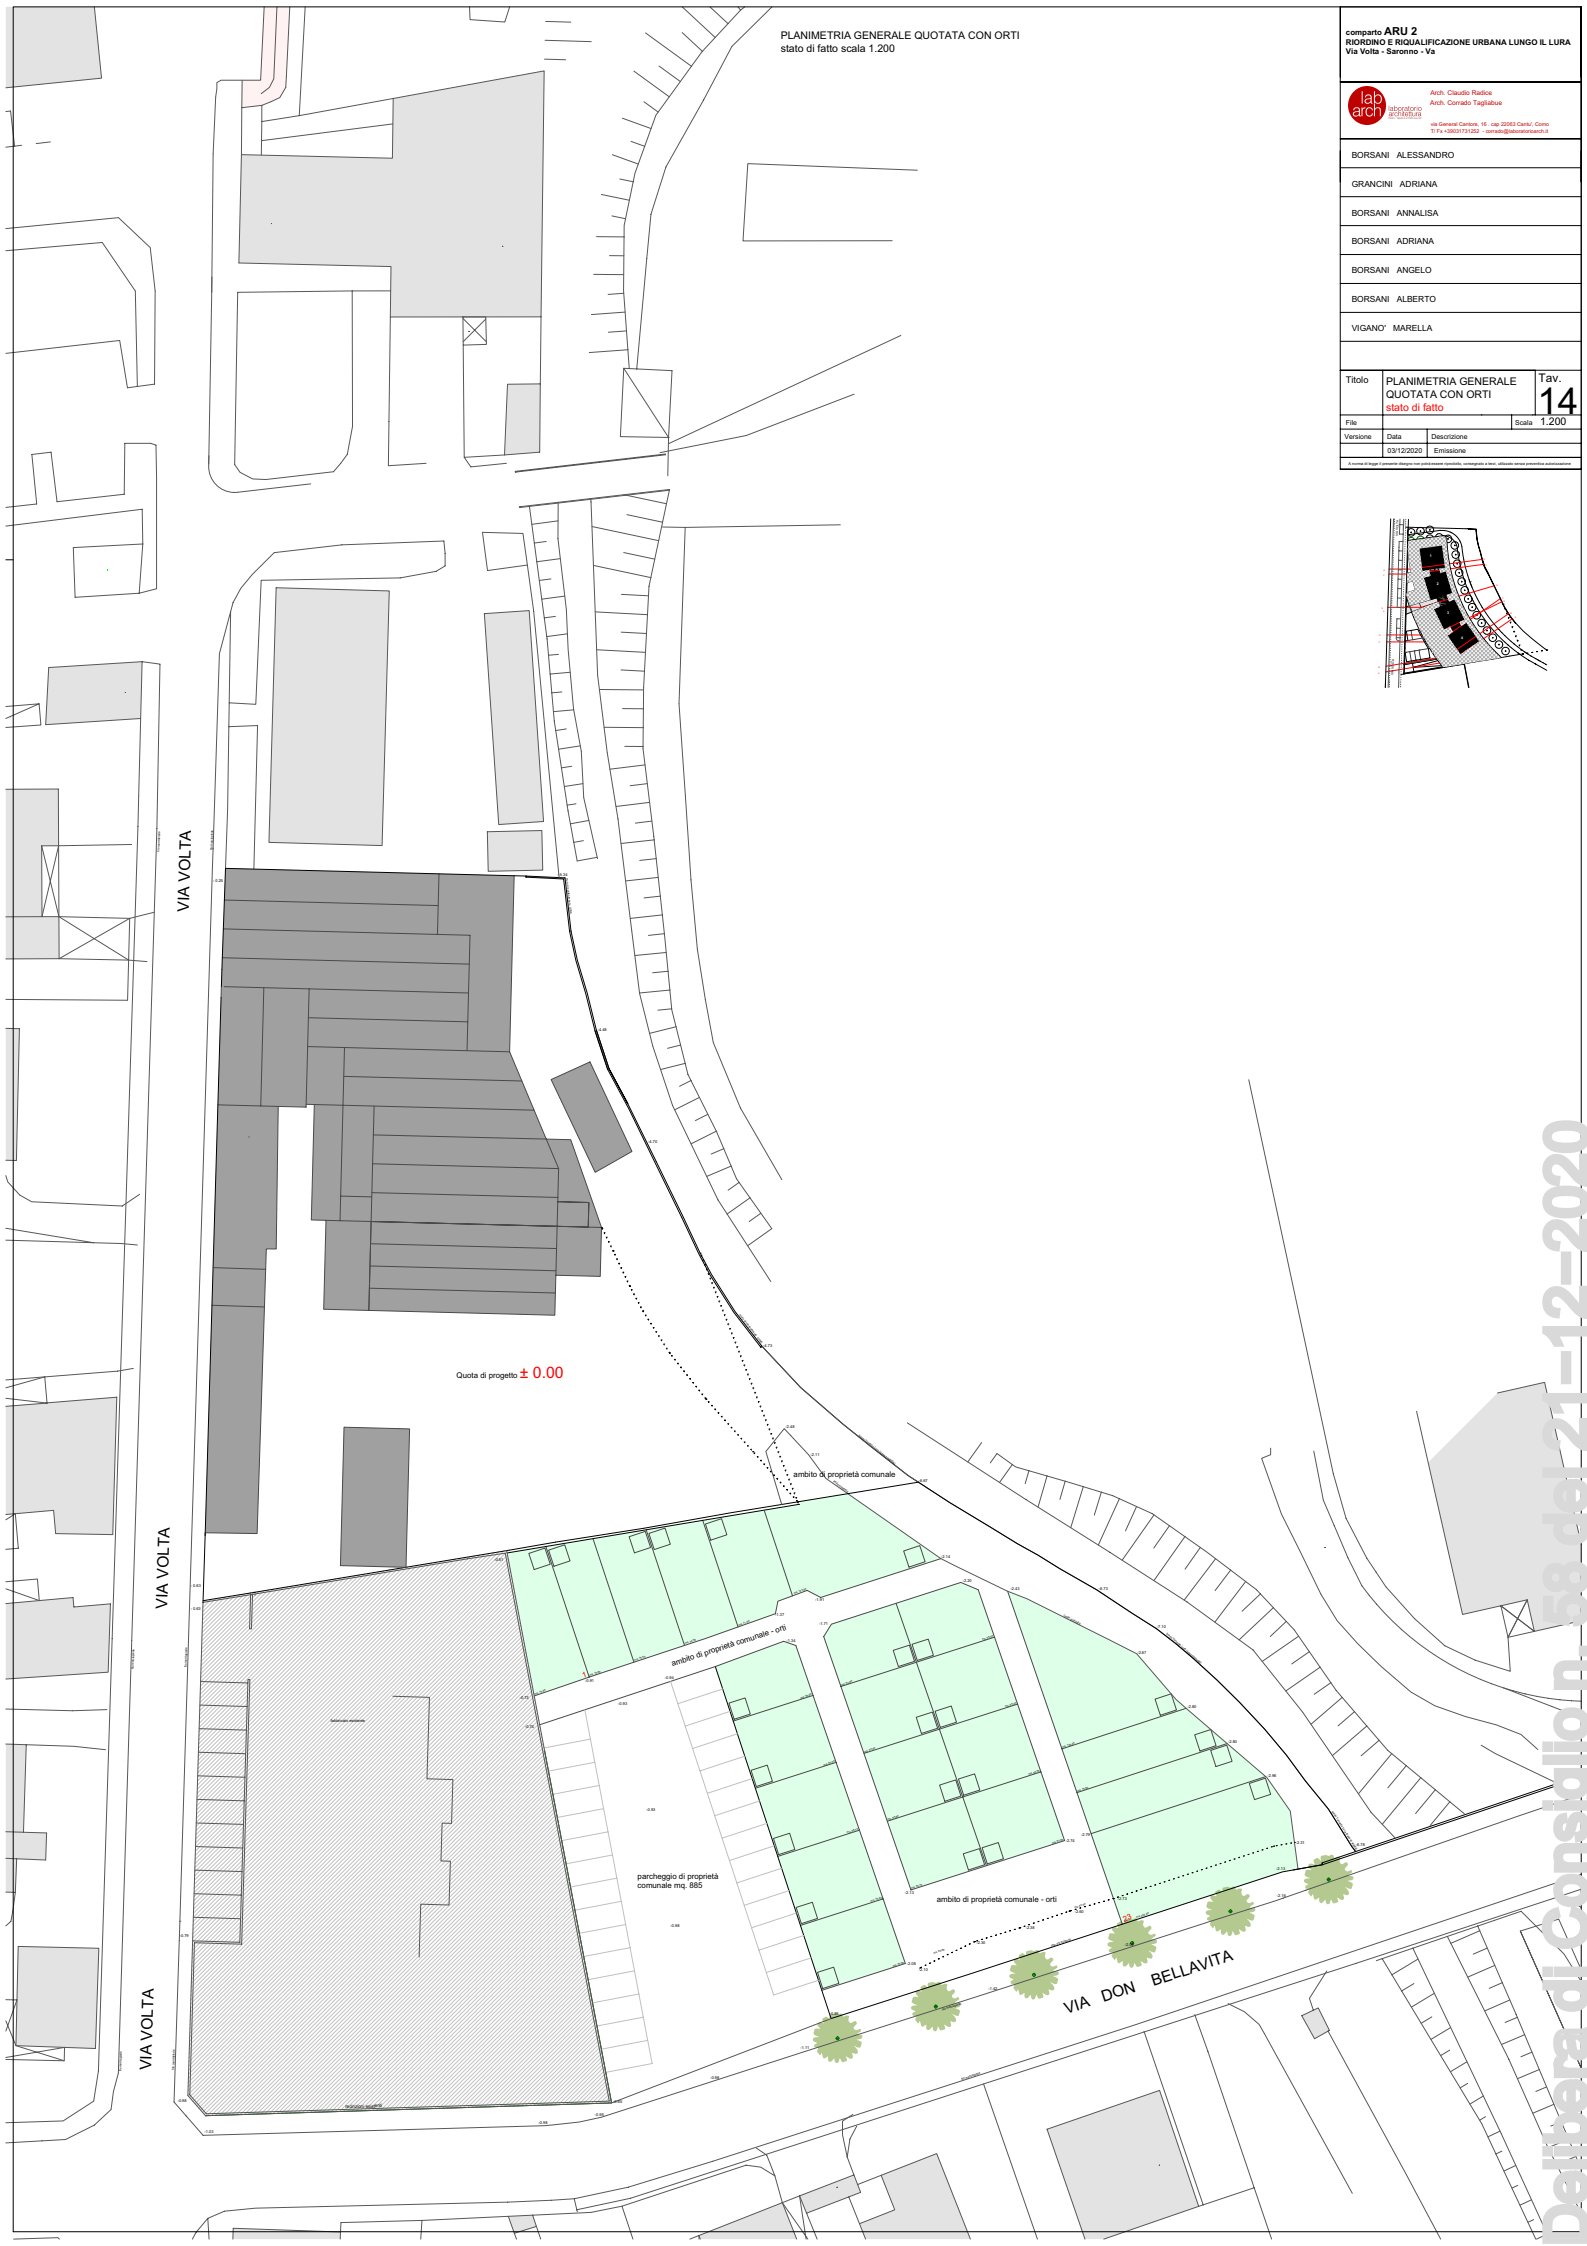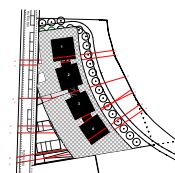

Delibera di Consiglio n. 58 del 21-12-2020