
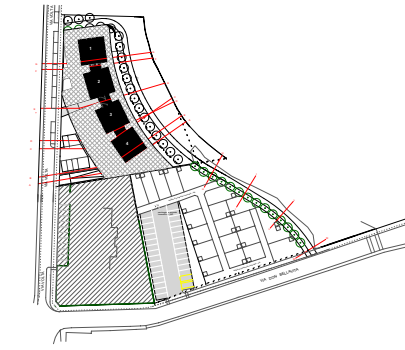


VIA VOLTA

VIA VOLTA

VIA DON BELLAVITA

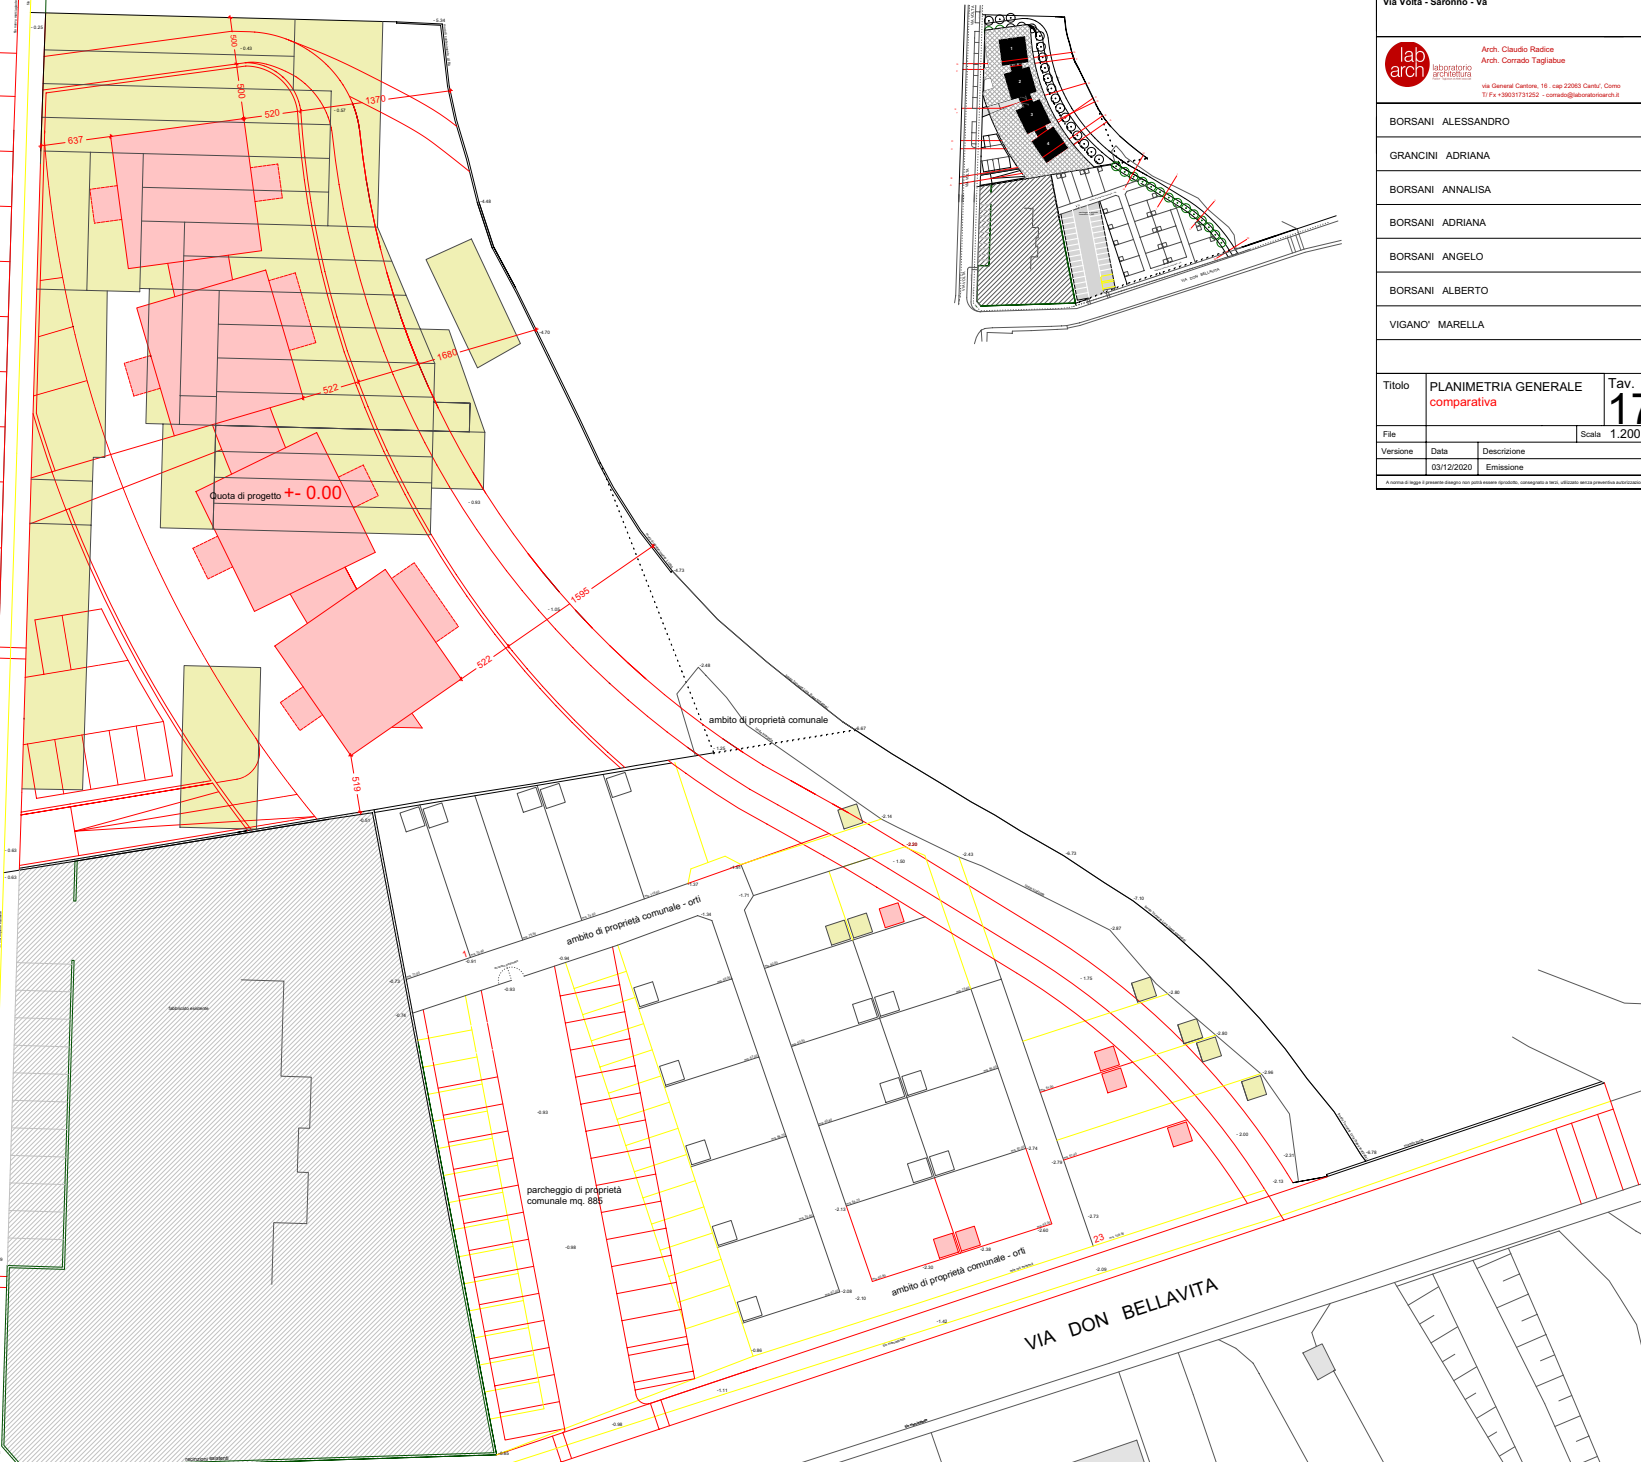

comparto ARU 2  
RIORDINO E RIQUALIFICAZIONE URBANA LUNGO IL LURA  
Via Volta - Saronno - Va

Arch. Claudio Rastice  
Arch. Corrado Tagliabue

via Generali Carone, 16 - cap 22063 Carone, Como  
Tel. +39 031 713 021 - corrado@labarch.it

BORSANI ALESSANDRO

GRANCINI ADRIANA

BORSANI ANNALISA

BORSANI ADRIANA

BORSANI ANGELO

BORSANI ALBERTO

VIGANO' MARELLA

|          |                      |             |             |
|----------|----------------------|-------------|-------------|
| Titolo   | PLANIMETRIA GENERALE |             | Tav.        |
|          | comparativa          |             | 17          |
| File     |                      |             | Scala 1.200 |
| Versione | Data                 | Descrizione |             |
|          | 03/12/2020           | Emissione   |             |

A meno di 100 m. il presente disegno con tutti i suoi contenuti, contenuti e testi, utilizzati senza permesso autorizzatorio.