


PLANIMETRIA GENERALE QUOTATA CON ORTI progetto scala 1.200

comparto ARU 2
RISORDINO E RIQUALIFICAZIONE URBANA LUNGO IL LURA
Via Volta - Saronno - Va



BORSANI ALESSANDRO
GRANCINI ADRIANA
BORSANI ANNALISA
BORSANI ADRIANA
BORSANI ANGELO
BORSANI ALBERTO
VIGANO' MARELLA


TITOLO	PLANIMETRIA CON ORTI progetto SEZIONE TIPO PARCHEGGIO Via Don Bellavita	TAV	15
Versione	03/12/2020	Descrizione	Scale 1.200 - 1.50
File		Emmissione	

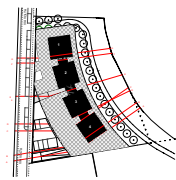

- PISTA CICLABILE ESISTENTE
- COLLEGAMENTO PISTA CICLABILE ESISTENTE PISTA CICLABILE ARU 2
- DI CUI
 - ASFALTO mq. 72,30 + mq. 39,88 + mq. 425,00 + mq. 421,25 + mq. 153,50 + mq. 636,93
 - ASFALTO COLORATO mq. 35,88 + mq. 425,00 + mq. 78,75 + mq. 83,00
- STRADELLA DI SERVIZIO TERRA SANTI' TA E SELLANTONE DI PETRAINE mq. 35,88 + mq. 425,00 + mq. 78,75 + mq. 83,00
- CICLI MARCIAPIEDE IN GRANTO GRIGIO mq. 187,20 (104 raccordi curvi) + mq. 389,20 + mq. 171,00 + mq. 350,75 (di cui mq. 150,35 sabbia ghiaia)
- SEGNALETICA ORIZZONTALE mq. 35,00 + mq. 582,50
- SEGNALETICA ORIZZONTALE mq. 47,84 + mq. 47,30
- DISSUASORI A COLONNINA n° 24
- RECINZIONE IN LEGNO DI PINO mq. 197,85
- RECINZIONE IN RETE METALLICA mq. 163,50 + mq. 90,00
- CARPINUS BETULUS n° 30
- LIQUIDAMBAR n° 105
- SIEPE DI ARBUSTI n° 1.485 + n° 1.710
- CASSETTE/DEPOSITO DA RICOLLOCARE n° 06
- LINEA PUBBLICA ILLUMINAZIONE mq. 222,00 + mq. 340,00
- PUBBLICA ILLUMINAZIONE PUNTO LUCE n° 12 + n° 08
- TUBO PVC RIGIDO Ø 160 mq. 30,00
- GRIGLIA IN GHISA n° 02
- FOSSA DI DEPURAZIONE CON CHUSTRUO IN GHISA n° 01

VIA VOLTA

VIA DON BELLAVITA

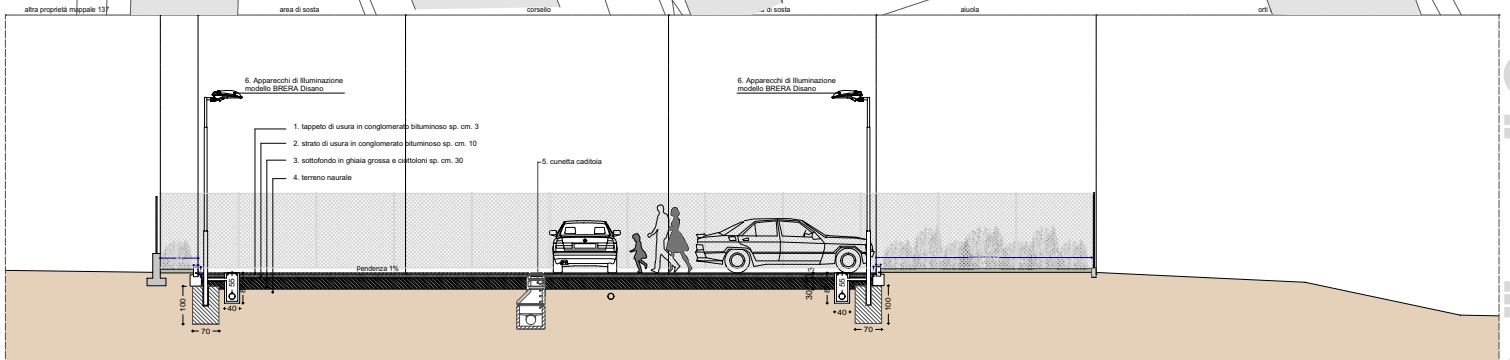

Delibera di Consiglio n. 58 del 21-12-2020