




SEZIONE A-A

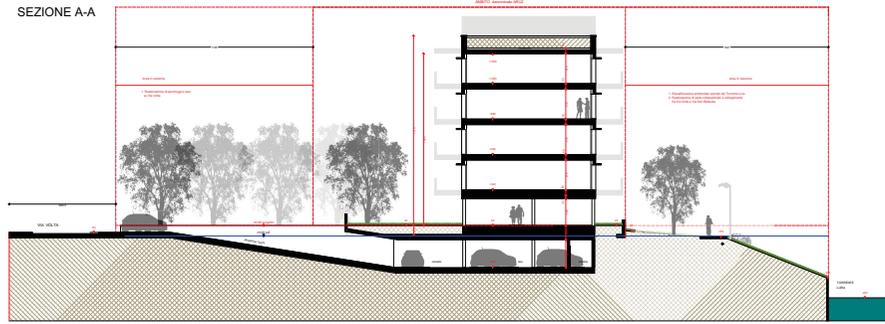



SEZIONE C-C

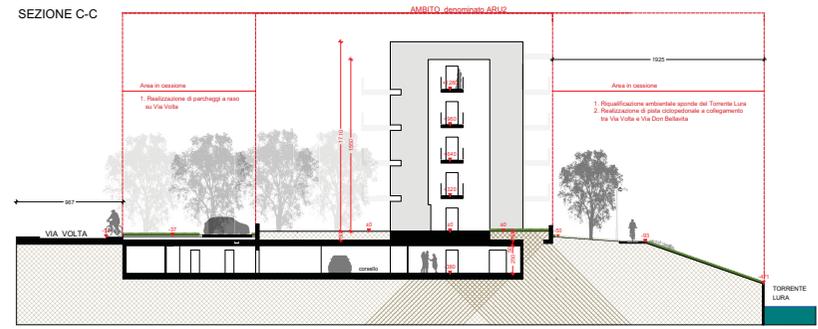

SEZIONE B-B

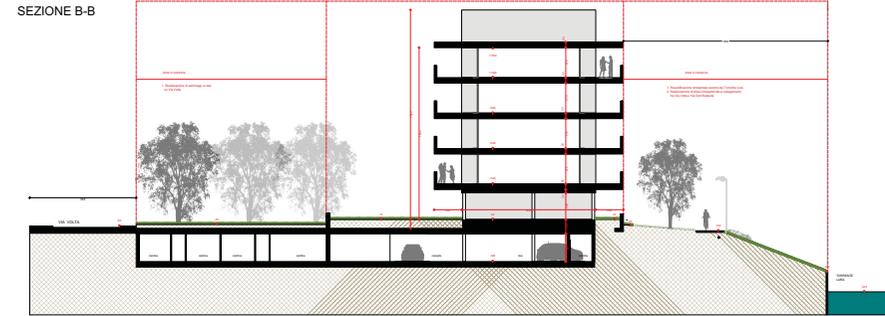


SEZIONE D-D

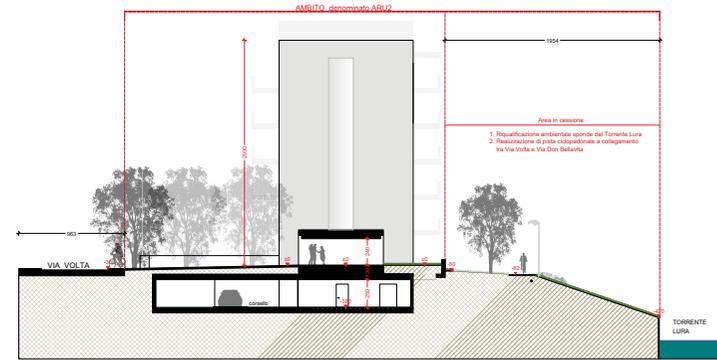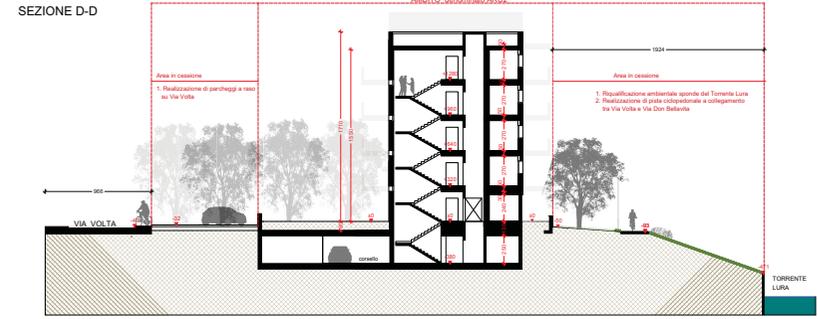


SEZIONE E-E


SEZIONE F-F

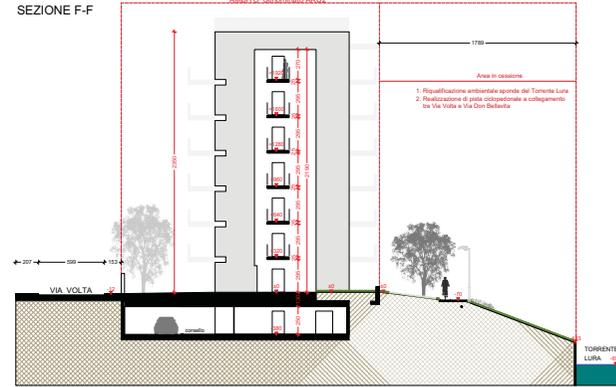


SEZIONE G-G

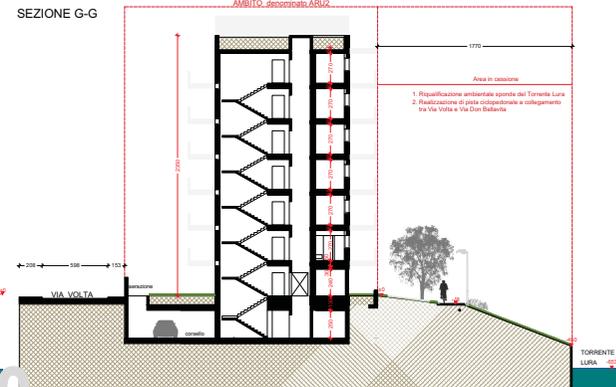


SEZIONE H-H

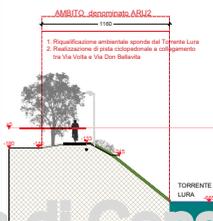



SEZIONE I-I

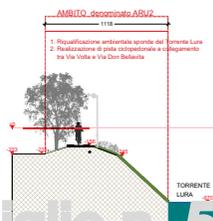

SEZIONE L-L

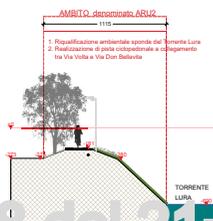

SEZIONE M-M

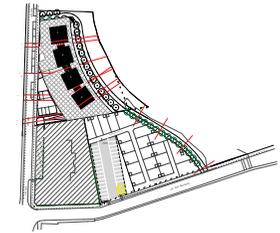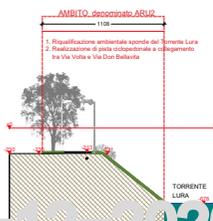

comparto ARU 2  
RICORDINO E RIQUALIFICAZIONE URBANA LUNGO IL LURA  
Via Volta - Saronno - Va



Arch. Claudio Radice  
Arch. Corrado Tagliabue  
Via General Canova, 16 - via 22063 Casoli, Como  
Tel. +39031751252 - comrad@laboratorioarch.it

BORSANI ALESSANDRO		
GRANCINI ADRIANA		
BORSANI ANNALISA		
BORSANI ADRIANA		
BORSANI ANGELO		
BORSANI ALBERTO		
VIGANO' MARELLA		
Titolo SEZIONI DI PROGETTO		
Tav. 10		
File	Scala 1:200	
Versione	Data	Descrizione
	03/12/2020	Emissione