


Skyline su Vicolo Santa Marta _Stato di Fatto_ _Scala 1:200



Skyline su Vicolo Santa Marta _Stato di progetto_ _Scala 1:200

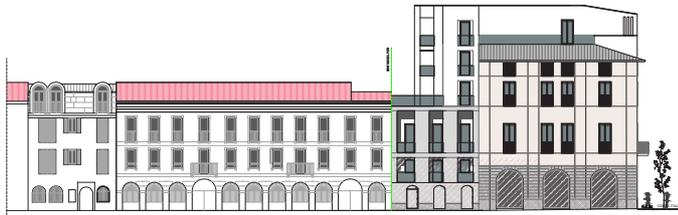

Skyline su Corso Italia _Stato di Fatto_ _Scala 1:200



Skyline su Corso Italia _Stato di Progetto_ _Scala 1:200

REGIONE LOMBARDA
 COMUNE DI SARONNO
 Provincia di Varese
 Piano di recupero _Corso Italia - V.fo Santa Marta - Saronno (Vc)
 Progetto per Edifici ad uso residenziale e commerciale
 siti in Corso Italia - V.fo Santa Marta, Saronno (Vc)
 COMMITTENTE
 PULSAR S.R.L.
 Via Vittoria, 3 - 20124 Milano
 CERRANI ARNALDO S.R.L.
 Via Baruffi, 2 - 21047 Saronno (Vc)
 PROGETTAZIONE
 Giulia Ing. Gasmeri
 Via Legnani 7 - 21047 Saronno - Varese
 @giuliamereri@gmail.com

STATO DI FATTO E PROGETTO: skyline			
Tavola	Scala	Data consegna	Nome file
T11	1:200	Febbraio 2020	SKY11_skyline_01_02_2020
Rev.	Descr.	Elaborato	Completato
01	01/02/2020	01/02/2020	01/02/2020
02			
03			
04			

Delibera di Consiglio n. 31 del 09-07-2020