

Delibera di Consiglio n. 16 del 30.04.2020

1- Inquadramento dell'area di intervento da via Sabotino verso sud



3- Panoramica di inquadramento dell'area di intervento da via Sabotino da est a sud



5- Panoramica di inquadramento dell'area di intervento dall'incrocio di via Sabotino e via S. Francesco



2- Inquadramento dell'area di intervento da via Sabotino verso est




4- Inquadramento dell'area di intervento da via Sabotino verso est




6- Inquadramento dell'area di intervento da via S. Francesco verso nord



K-plan

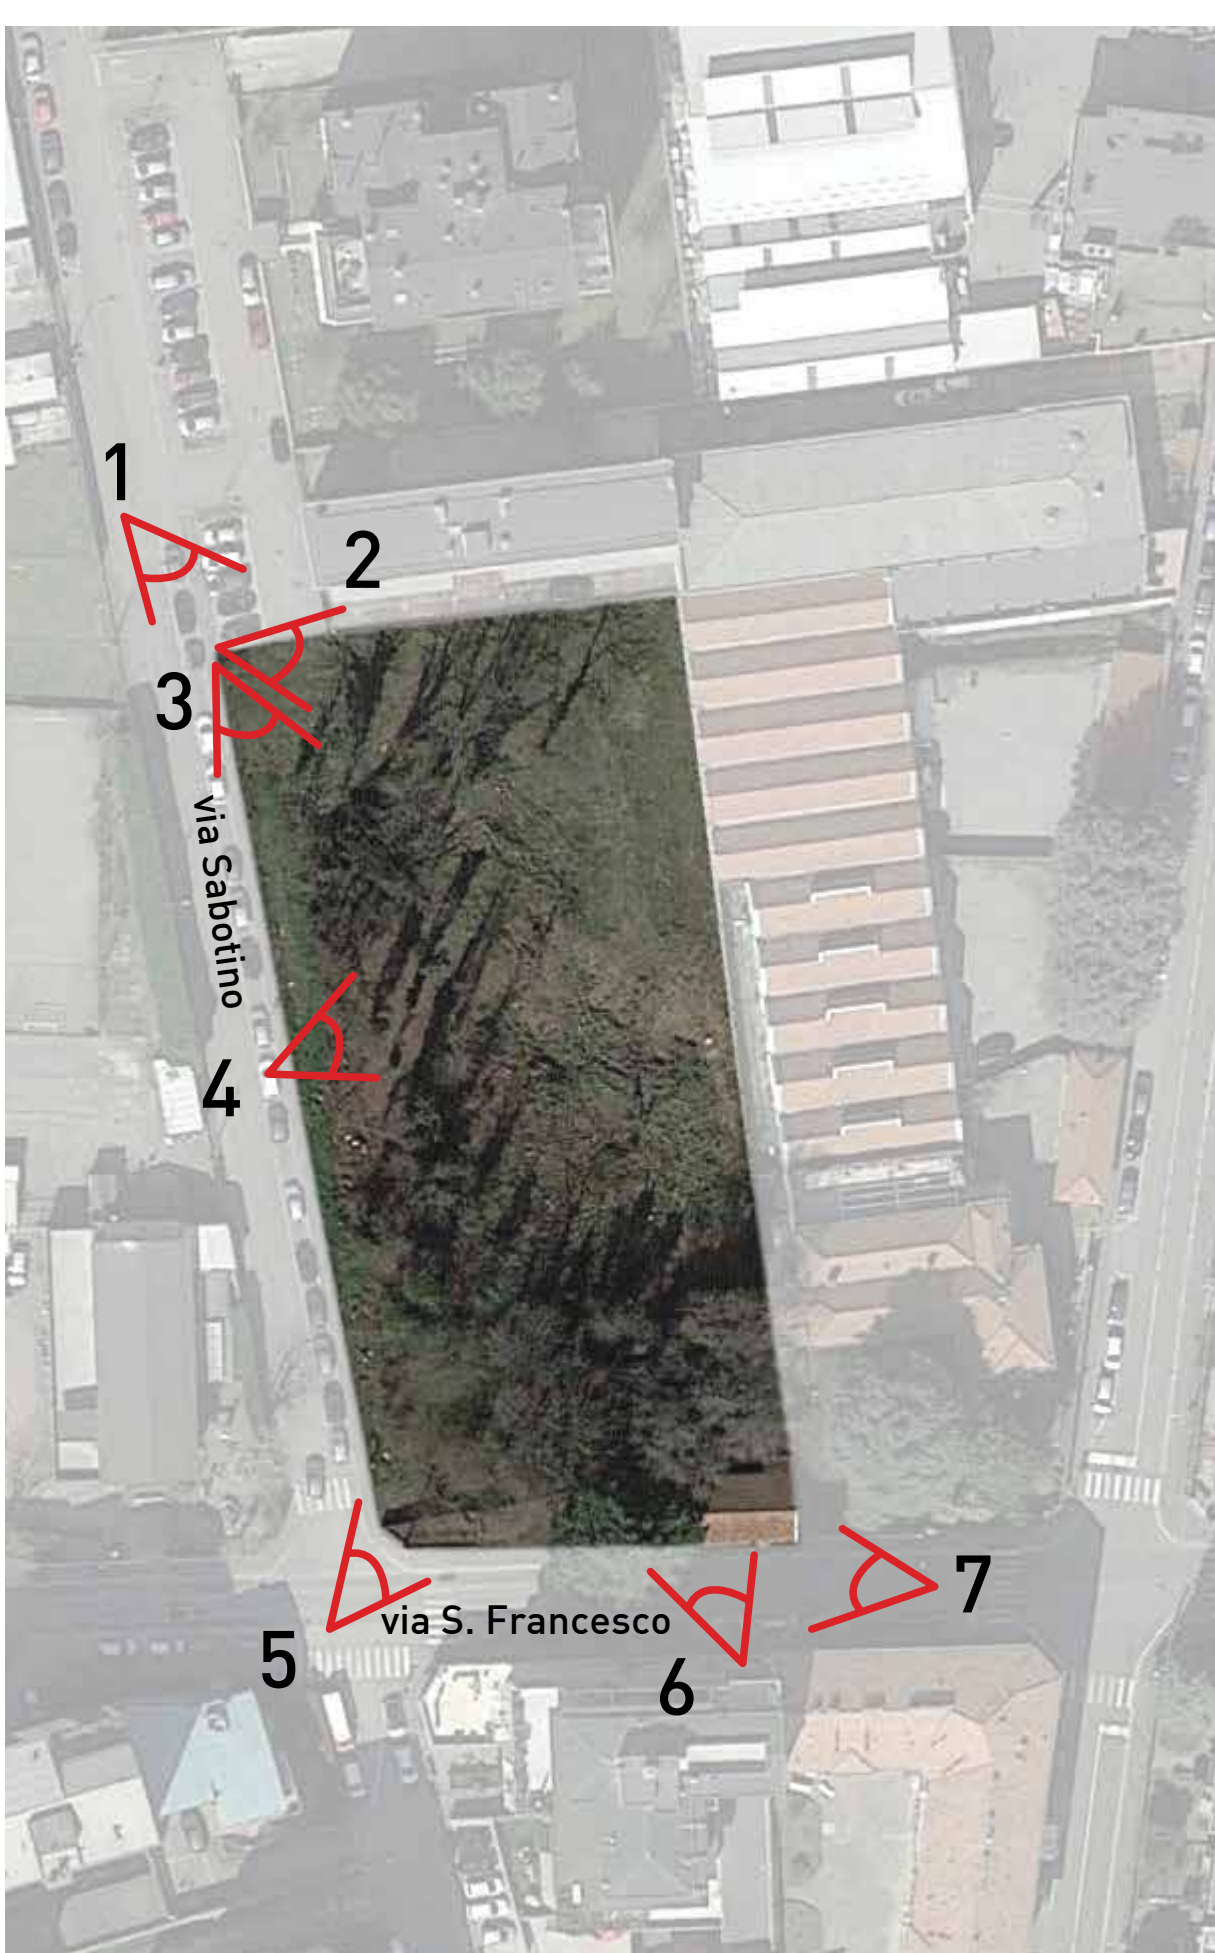

6- Inquadramento dell'area di intervento da via S. Francesco verso ovest

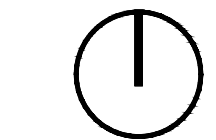

REVISIONI		NOTE
DIS.	VERIF.	DATA
TERZA REVISIONE		
SECONDA REVISIONE		
PRIMA REVISIONE		
EMISSIONE		
EMISSIONE REVISIONI		

TAV. 3.0	
Scala	1:500
Data	04.03.2017

PROGRAMMA INTEGRATO
DI INTERVENTO **P.I.I. ATUB9**
Documentazione fotografica
dello stato di fatto

STUDIO ASSOCIATO
Ing. Roberto Rizzardi
Via S. Francesco, 1
20139 Milano - Tel. 02/58111111
www.studioassociato.it

redol
Redol S.r.l.
Via Vincenzo Monti, n°14/21047 Saronno