

Delibera di Consiglio n. 16 del 30.04.2020



Legenda:

- Riempimenti
- Sbancamenti
- Demolizioni

REVISIONI	DIS.	VERIF.	APPR.	DATA	NOTE
TERZA REVISIONE					
SECONDA REVISIONE					
PRIMA REVISIONE					
EMISIONE					
EMISIONE-REVISIONI					


TAV. 04.3
 Scala
 Data

**PROGRAMMA INTEGRATO
 DI INTERVENTO P.I.I. ATUB99**
 Planimetria di Progetto
 Sezioni ambientali


STUDIO ASSOCIATO
 Ing. Alberto Mazzucchielli
 arch. Roberto Mazzucchielli
 1-21100 Morazzone - Via Europa, 54
 1-20123 Milano - Passaggio Dione, 2
 www.mpm.it | info@mpm.it
 Tel. 02 29 97 97 00
 Fax 02 29 87 00 85
 C.F. 01104450198

redal
 COSTRUZIONI
 MANUTENZIONE
 Edilizia e Tecnologie
Redal s.r.l.
 Via Vincenzo Monti, n°16 21047 Saronno

Progetto
 Sezione A - A'

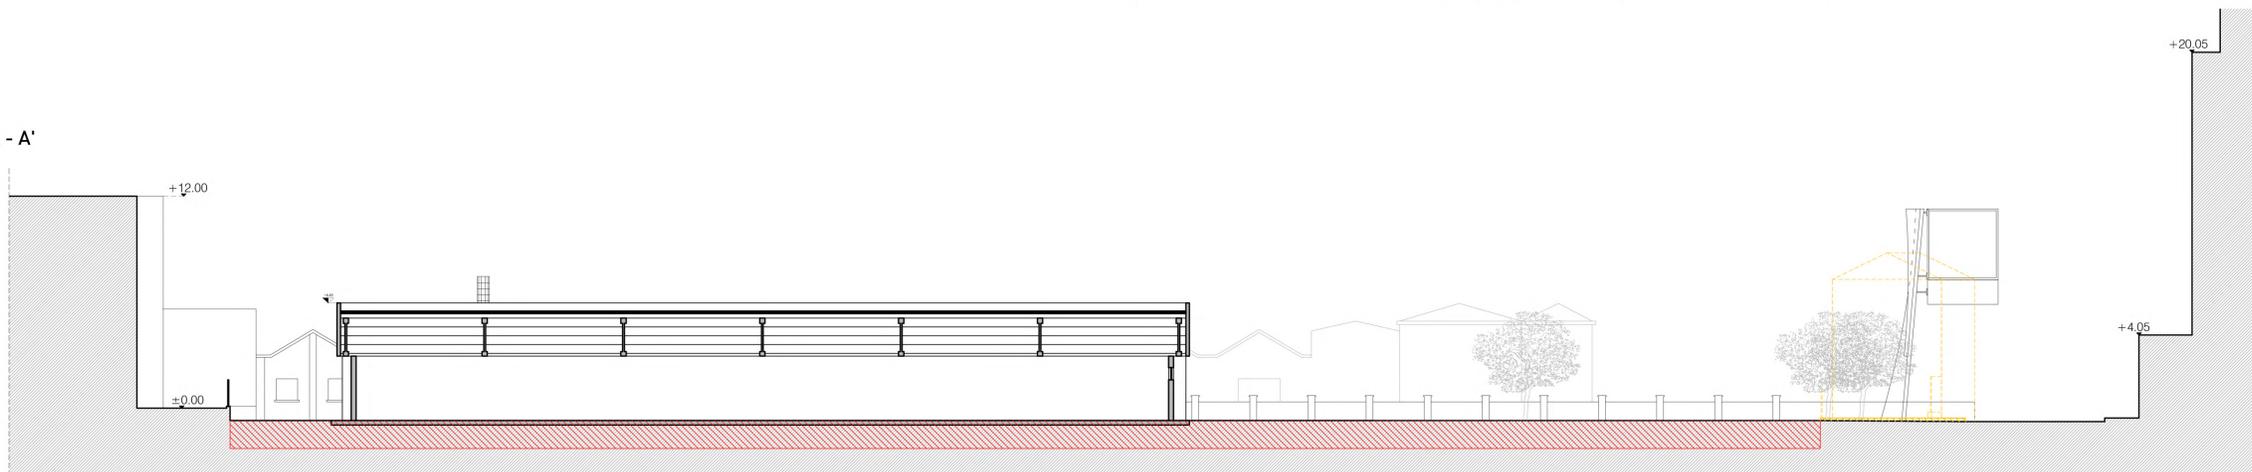

Progetto
 Sezione B - B'

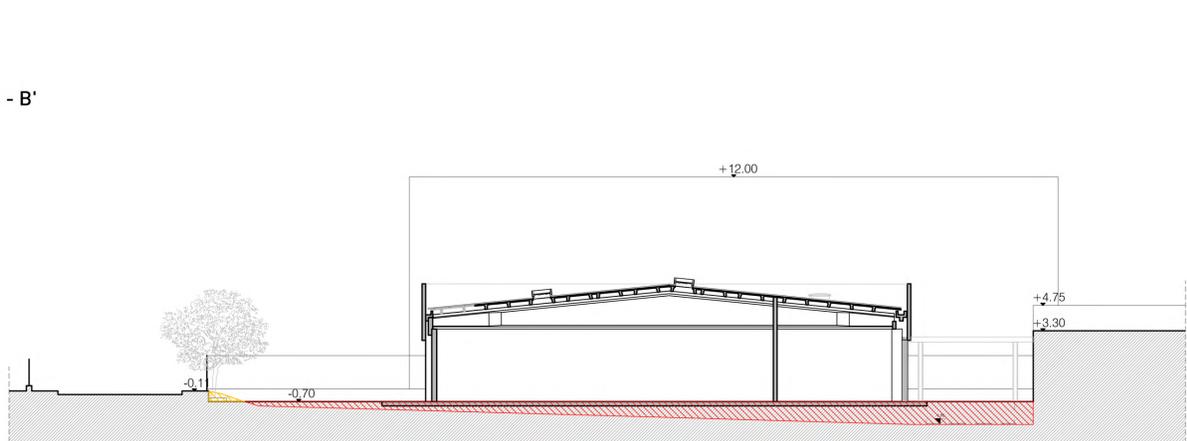

Progetto
 Sezione C - C'

