



DELIBERA DI CONSIGLIO COMUNALE N. 16 DEL 30.04.2020


Prospetto Ovest - via Monte Sabotino

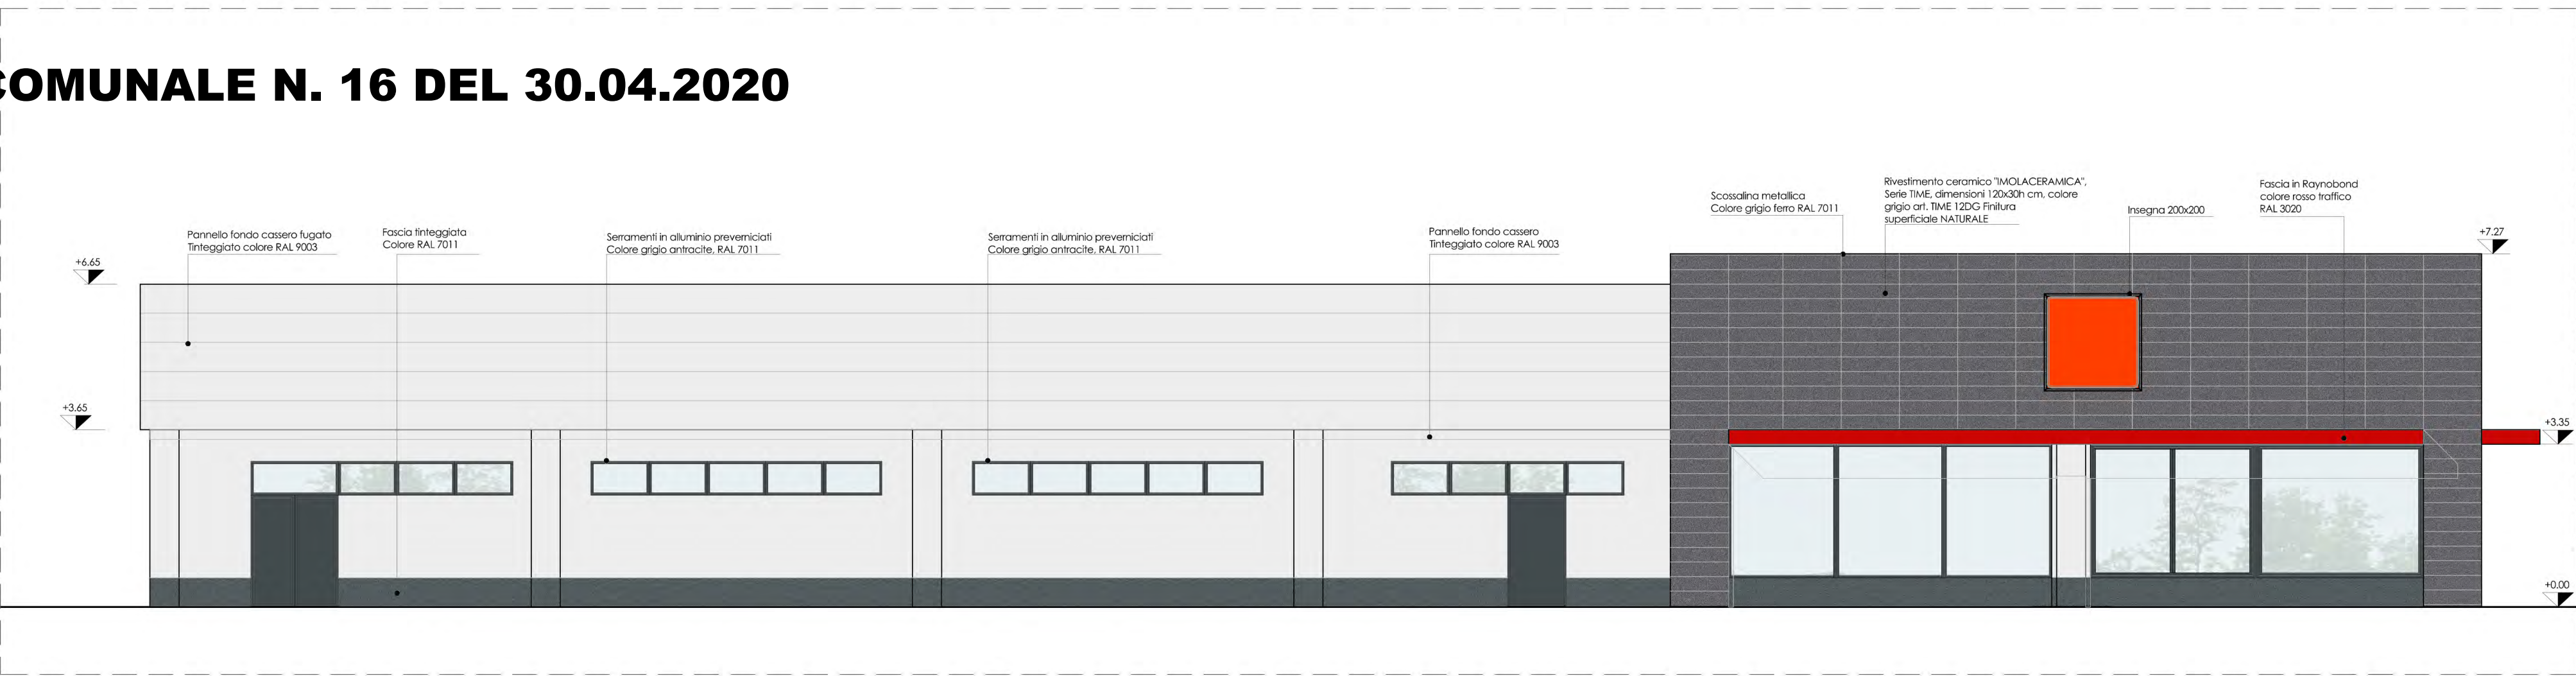


Prospetto Est

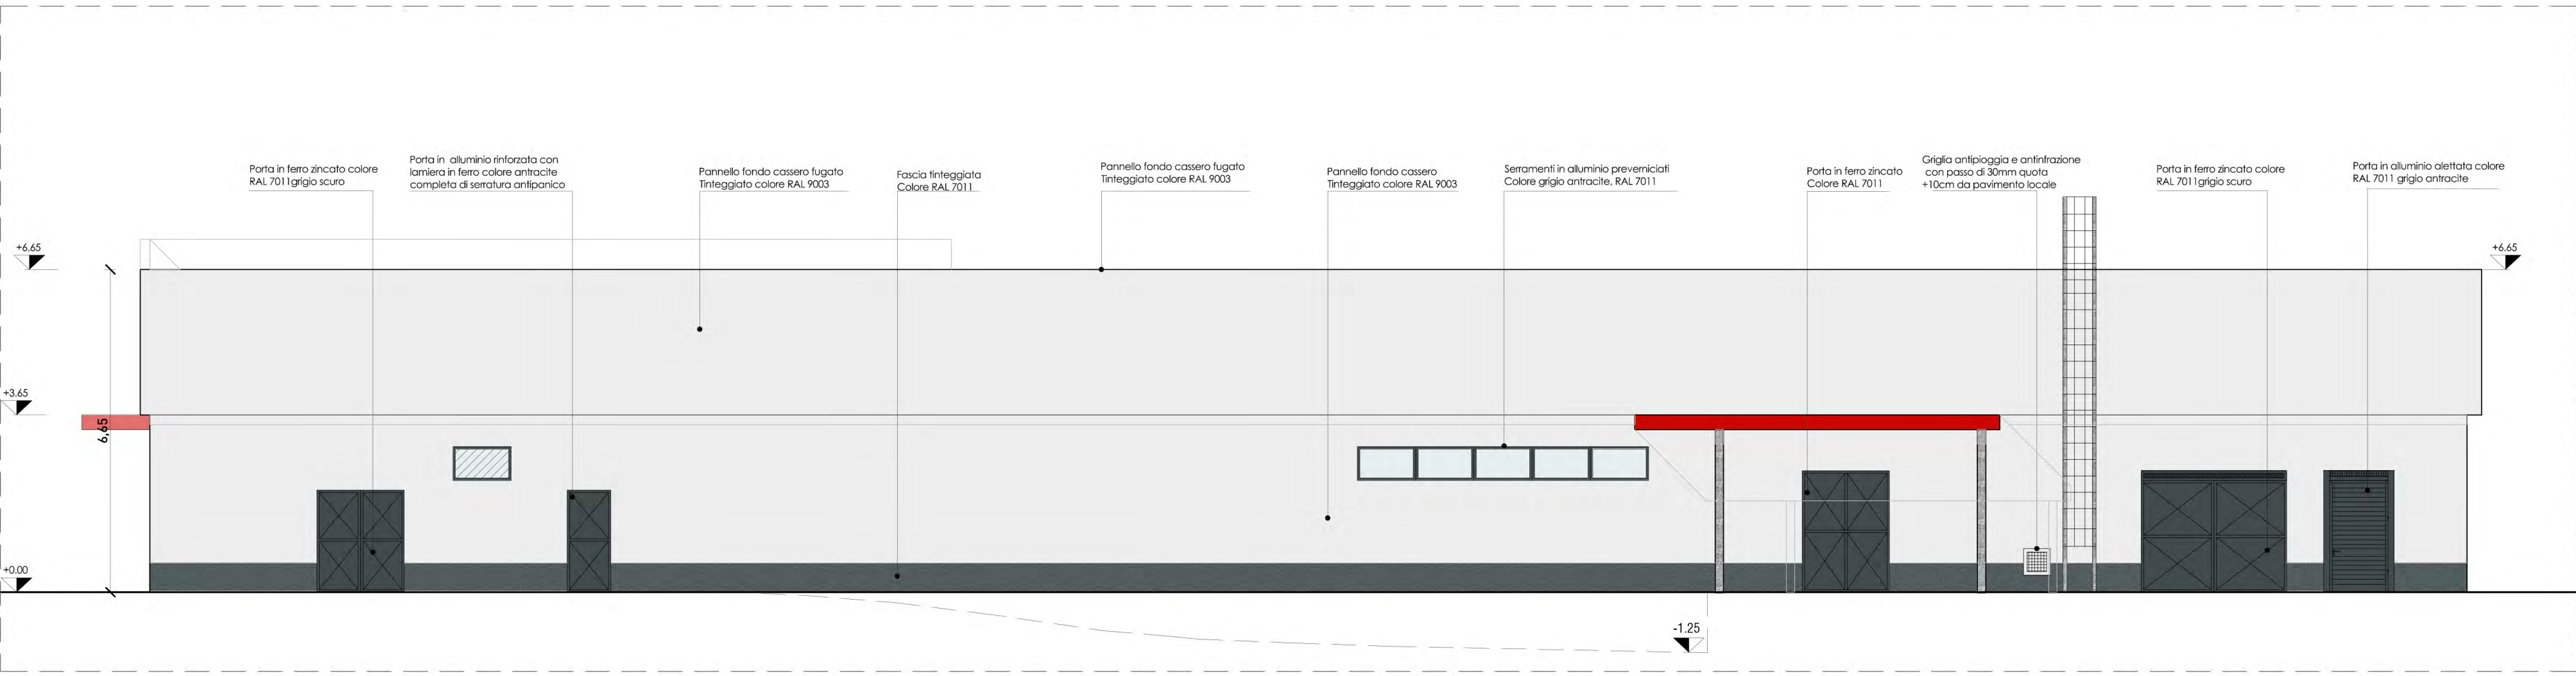


Prospetto Sud - via San Francesco

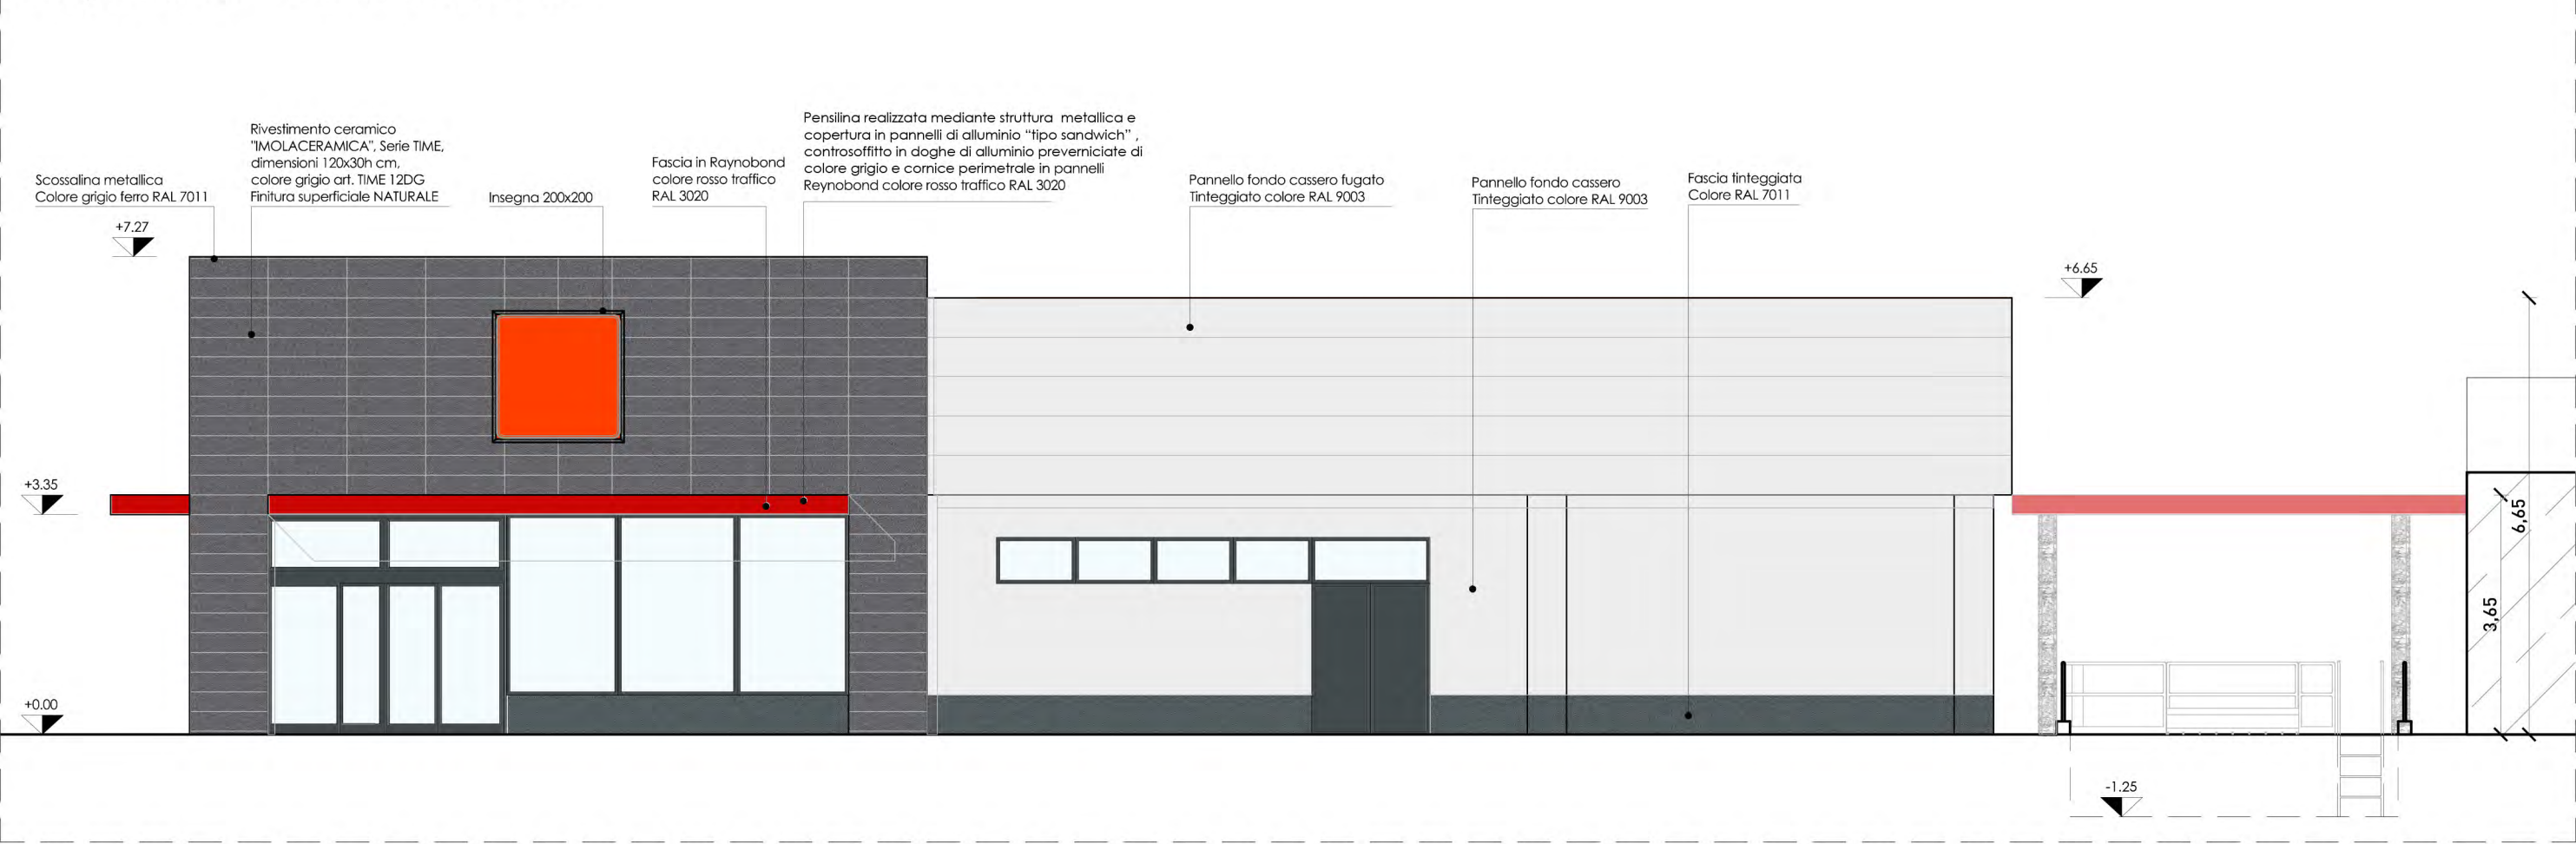

Prospetto Nord

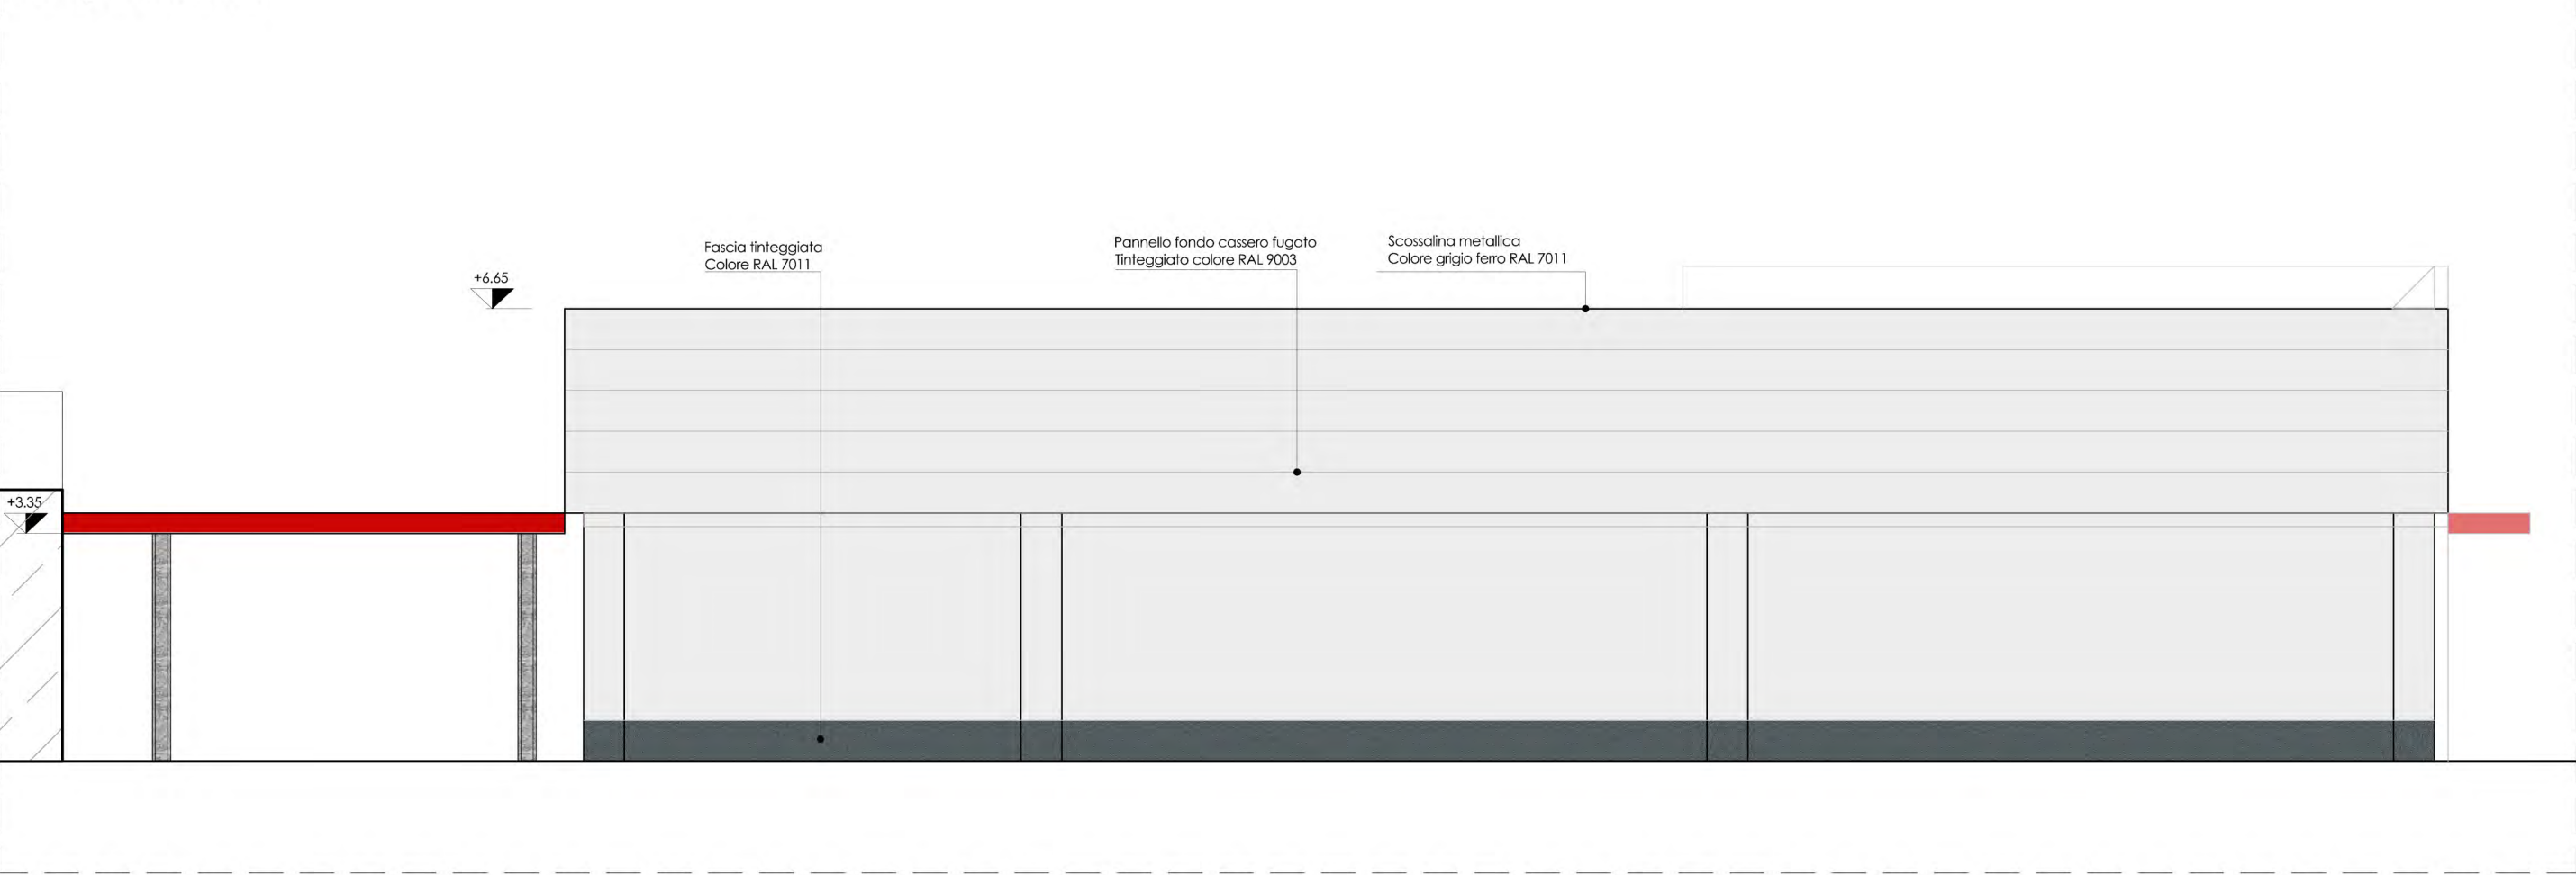


Sezione A-A'

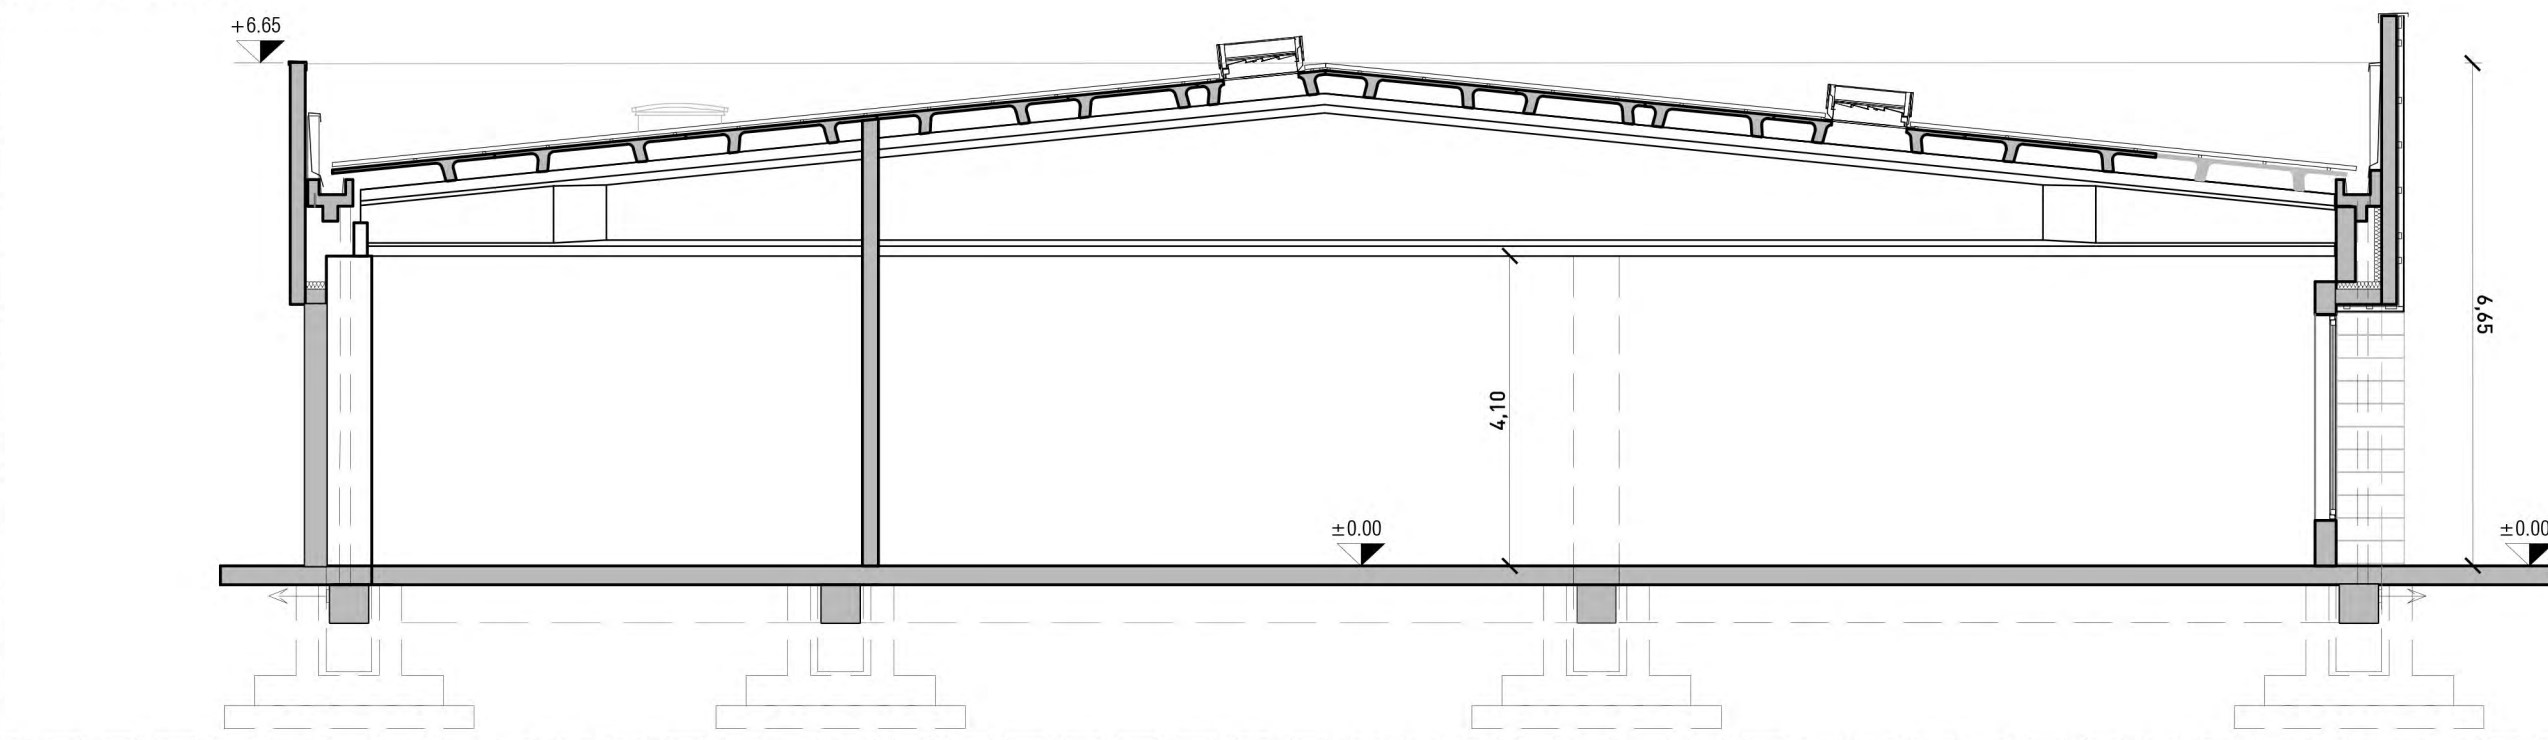

TOTEM:
Installazione di n. 2 insegne bifacciali luminose delle dimensioni 2000 mm x 2000 mm, spessore 522 mm, formata da frontali termoformati convessi in policarbonato trasparente serigrafati internamente con colori come da logo proposto nell'elaborato grafico; ed ulteriore insegna bifacciale luminosa di dimensioni 2000 mm x 700 mm, spessore 260 mm, formata da frontali in metacrilato. Il cassonetto porta insegna verrà realizzato con profili in alluminio completo degli idonei rinforzi e irrigidimenti. La stessa verrà fissata su un palo di altezza pari a 6000 mm realizzato con profilati in ferro, con inserimento di valvoliera tipo "chiocciola" a chiusura stagna completo di tirafondi, piastre e degli opportuni fazzoletti di rinforzo.

Scala 1:200

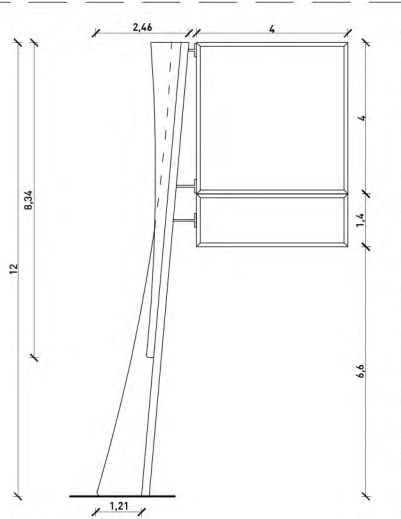

TAV. 06.1

PROGRAMMA INTEGRATO
DI INTERVENTO _P.I.I. ATUB9
Progetto
Prospetti dei fronti, sezione A-A'
Dettaglio insegna

STUDIO ASSOCIATO
Ing. Alberto Mazzucchielli
Arch. Maurizio Mazzucchielli
I-21100 Merzzone - Via Europa, 54
I-20123 Milano - Passaggio Duomo, 2
www.mpm.it I info@mpm.it
Tel. 02 59 97 91 60
Fax 02 59 97 91 60
c.f. 02 01 084 501 028

mpm
INGEGNERIA
ARCHITETTURA
URBANISTICA

redal
CONSTRUTTORE
MANUTENZIONE
EDILIZIA E INFRASTRUTTURE
Via Vincenzo Monti, n°16 21047 Saronno

REVISIONI		NOTE	
DIS.	VERIF.	APPR.	DATA
TERZA REVISIONE			
SECONDA REVISIONE			
PRIMA REVISIONE			
EMISSIONE			
EMISSIONE-REVISIONI	OM		