

DELIBERA DI CONSIGLIO COMUNALE N. 16 DEL 30.04.2020



Modalità di accesso all'area carico / scarico:
schema di manovra in ingresso di un autocarro a 3 assi con lunghezza pari a 12 metri.



Legenda:

- movimento in marcia avanti
- movimento in marcia indietro
- ingombro del veicolo durante la manovra

Modalità di ingresso e uscita dall'area parcheggio lungo via San Francesco:
schema di manovra basato su un'auto di medie dimensioni.

Legenda:

- movimento in marcia avanti
- ingombro del veicolo durante la manovra

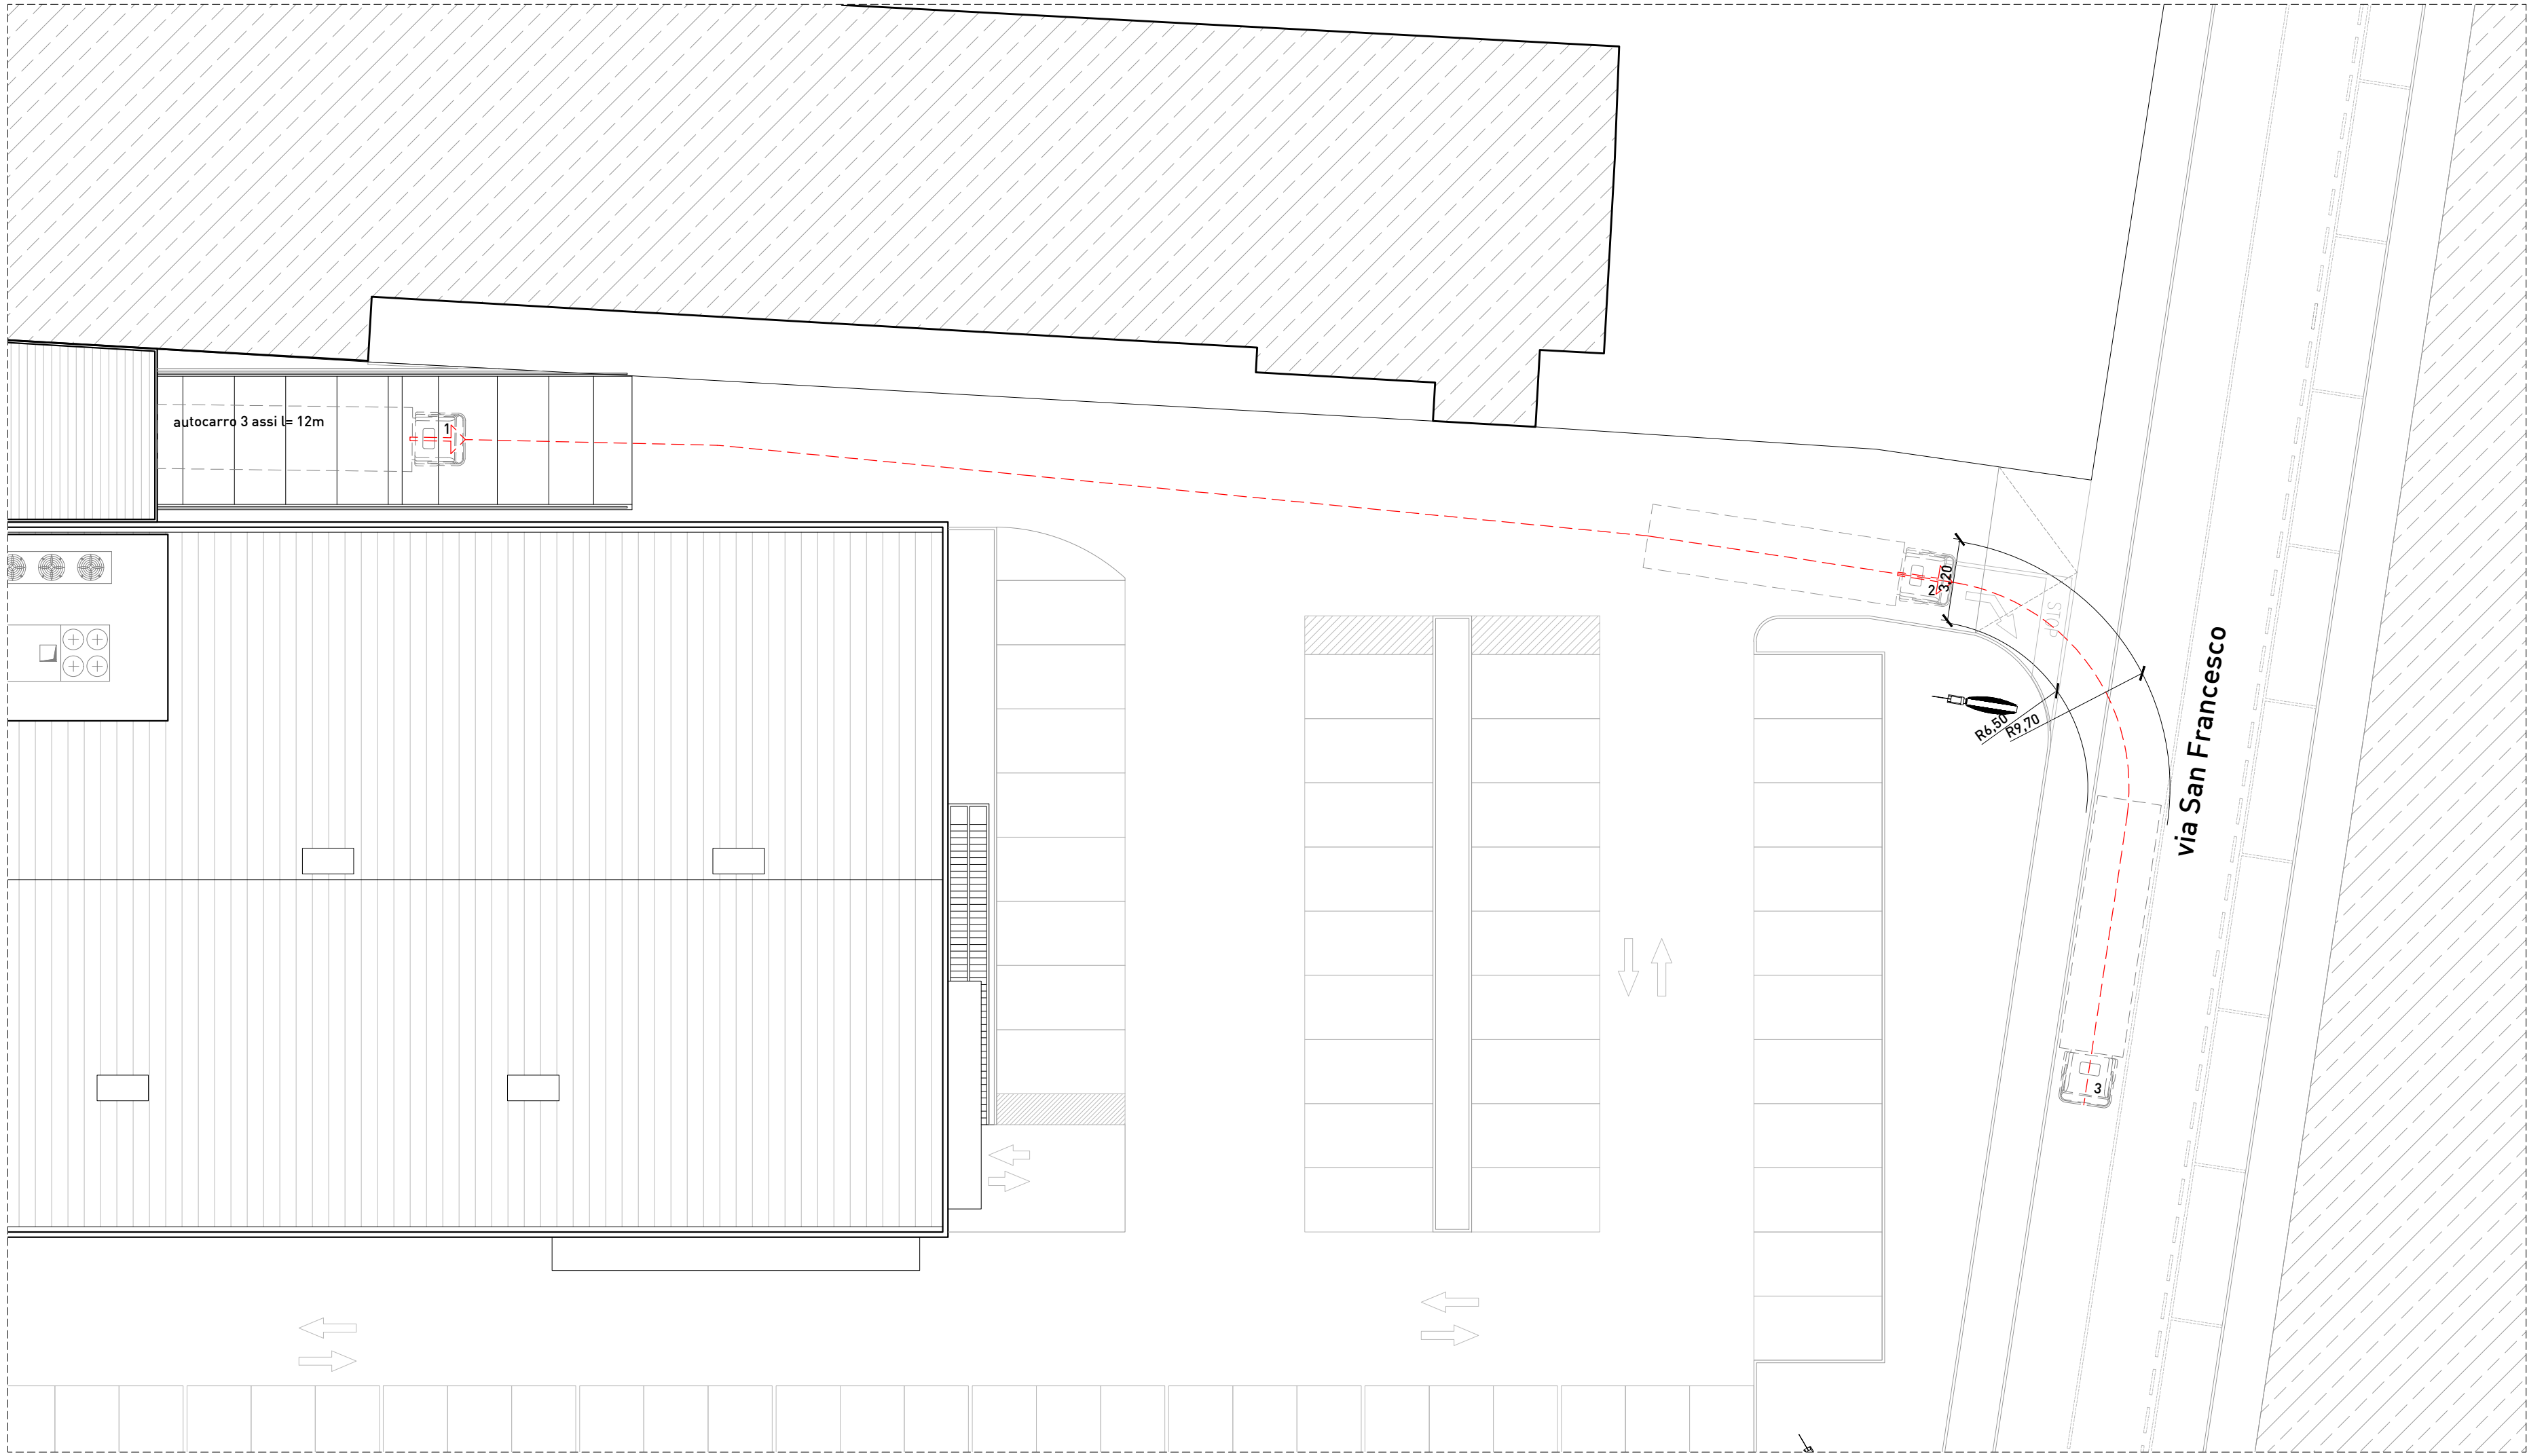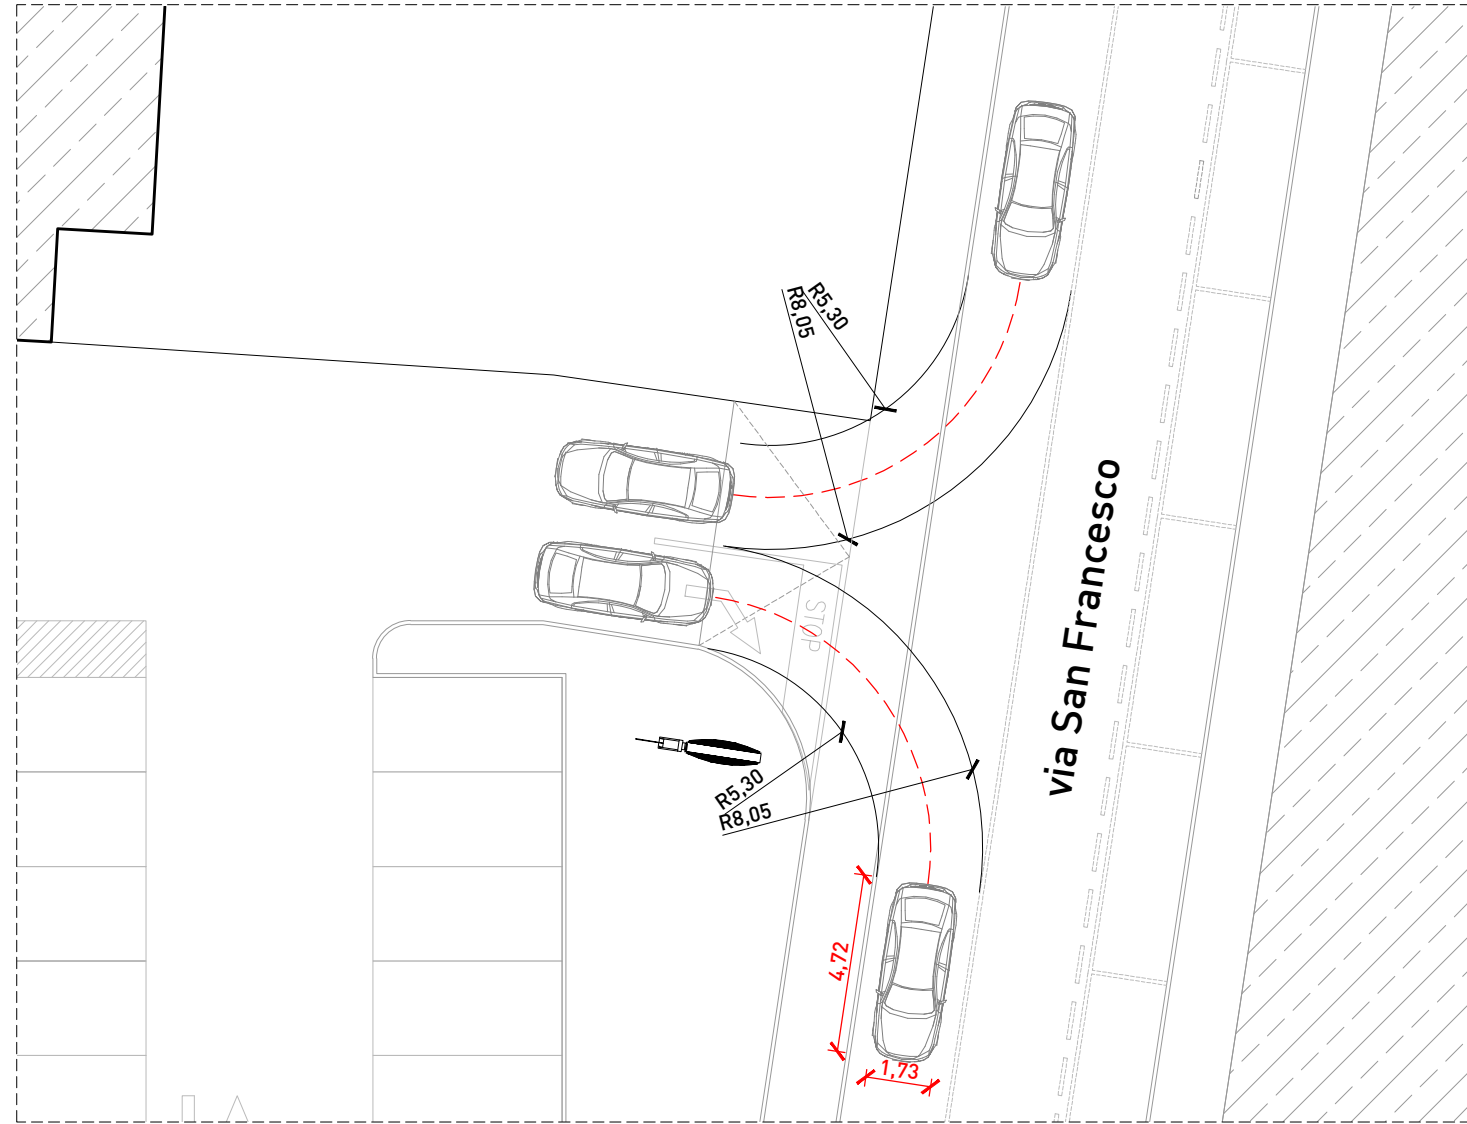

Modalità di accesso all'area carico / scarico:
schema di manovra in ingresso di un autocarro a 3 assi con lunghezza pari a 12 metri.


Legenda:

- movimento in marcia avanti
- movimento in marcia indietro
- ingombro del veicolo durante la manovra

Modalità di ingresso e uscita dall'area parcheggio lungo via Sabotino:
schema di manovra basato su un'auto di medie dimensioni.

Legenda:

- movimento in marcia avanti
- ingombro del veicolo durante la manovra

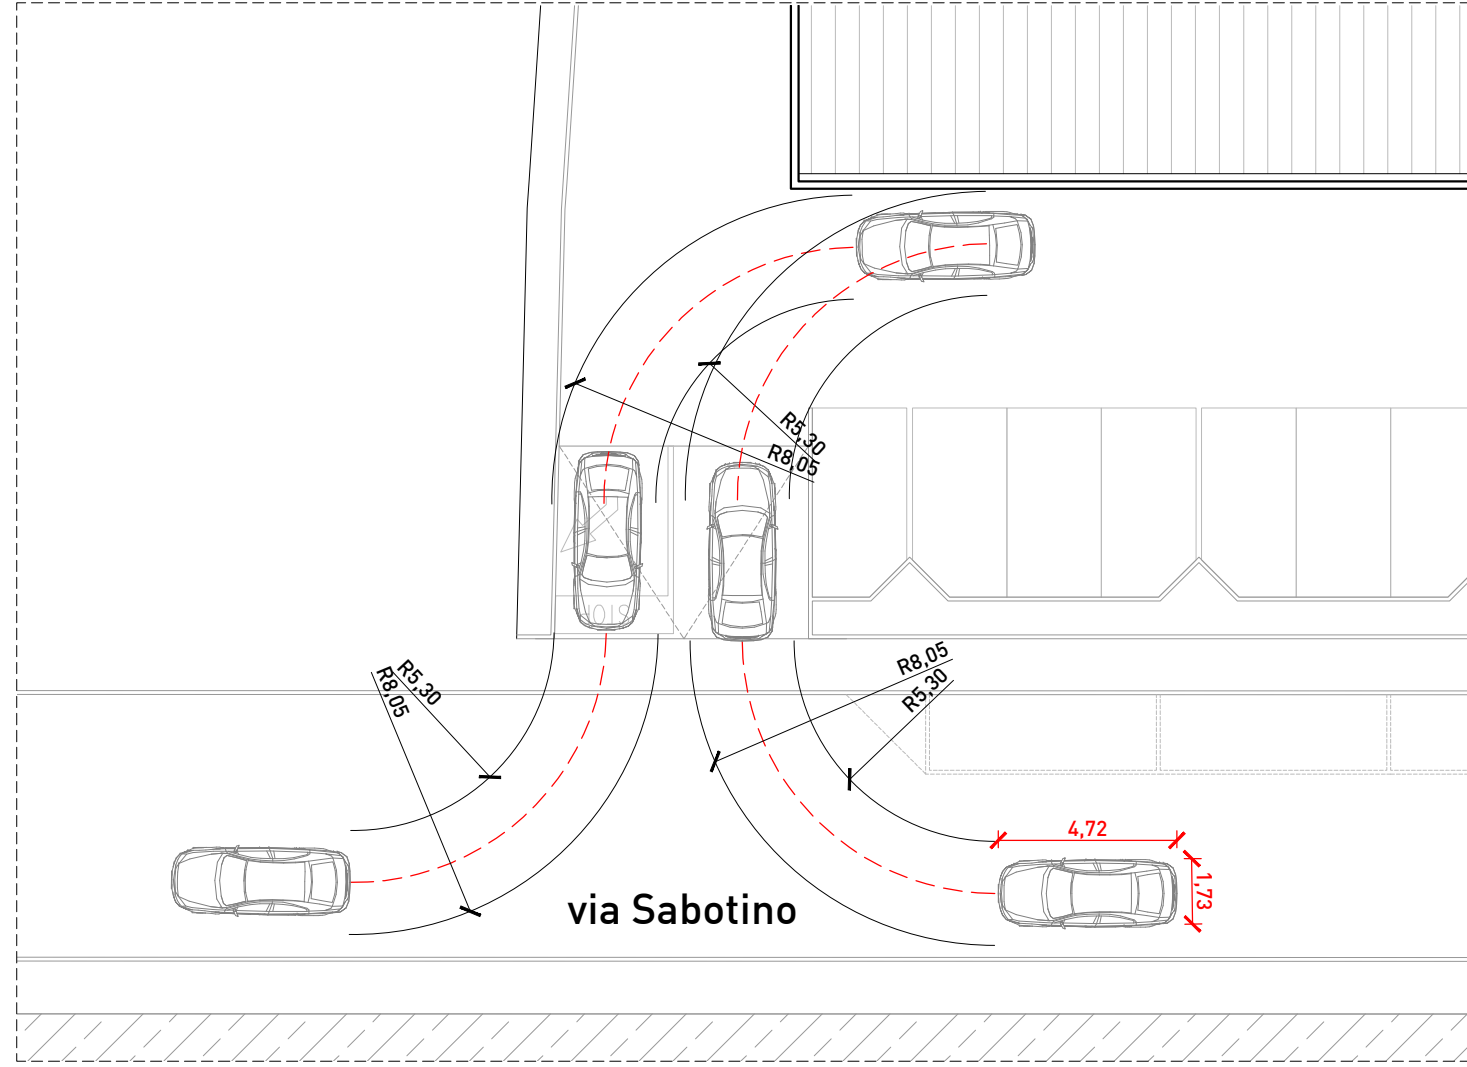

REVISIONI				NOTE
DIS.	VERIF.	APPR.	DATA	
TERZA REVISIONE				
SECONDA REVISIONE				
PRIMA REVISIONE				
EMISSIONE				
EMISSIONE-REVISIONI				

Tav. 12	1:200	06.06.2019
Scala	Data	

PROGRAMMA INTEGRATO
DI INTERVENTO_P.I.I. ATUB9
Planimetria di Progetto
Verifica raggi di curvatura mezzi pesanti
e veicoli leggeri in ingresso / uscita.

STUDIO ASSOCIATO
Ing. Alberto Mazzucchielli
Arch. Maurizio Mazzucchielli
I-21100 Merazzone - Via Europa, 54
I-20123 Milano - Passaggio Duomo, 2
www.mpm.it I info@mpm.it
Tel. 02 59 97740 Fax 02 52 87085
C.F. 0166450128

redal
COSTRUZIONE
MANUTENZIONE
Ristrutturazioni e Interventi
Redal s.r.l.
Via Vincenzo Monti, n°16 21047 Saronno