

Agenzia del Territorio
CATASTO FABBRICATI
Ufficio Provinciale di
Sassari

Dichiarazione protocollo n. SS0071951 del 28/04/2006

Planimetria di u.i.u. in Comune di Cossoine

Via Giovanni Maria Campus

civ. SNC

Identificativi Catastali:

Sezione:
Foglio: 25
Particella: 1852
Subalterno:

Compilata da:
Cau Giovanni

Iscritto all'albo:
Geometri


Prov. Sassari

N. 3060

Scheda n. 1

Scala 1:200

PIANO TERRA
h. 3,20 mt.

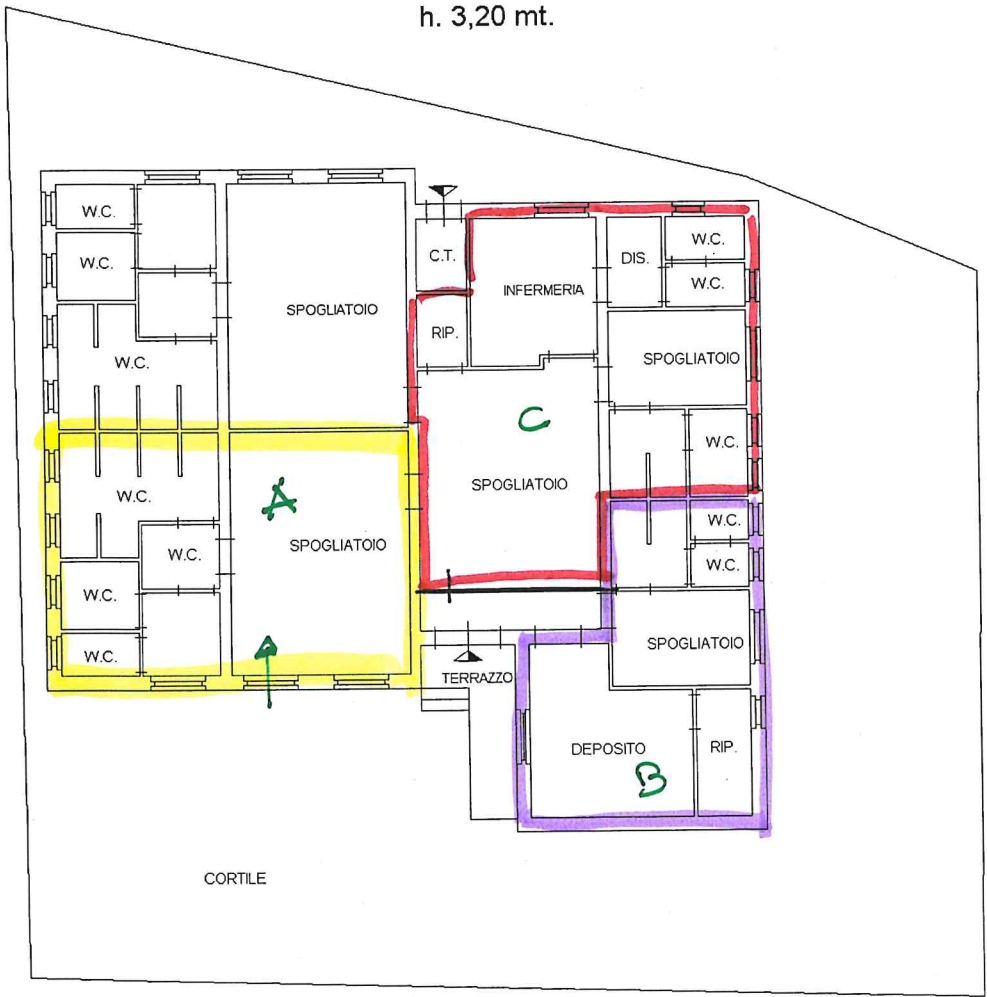

VIA GIOVANNI MARIA CAMPUS



Ultima planimetria in atti

Data: 04/07/2025 - n. T202874 - Richiedente: LPNGLC70B04I452A

Totale schede: 1 - Formato di acquisizione: A4(210x297) - Formato stampa richiesto: A4(210x297)