



INSERIMENTO URBANISTICO



PLANIMETRIA DI PROGETTO

— perimetro di proprietà attuale



lato ovest




lato est



COMPOSIZIONE VOLUMETRICA



VISTA ASSONOMETRICA DA SUD

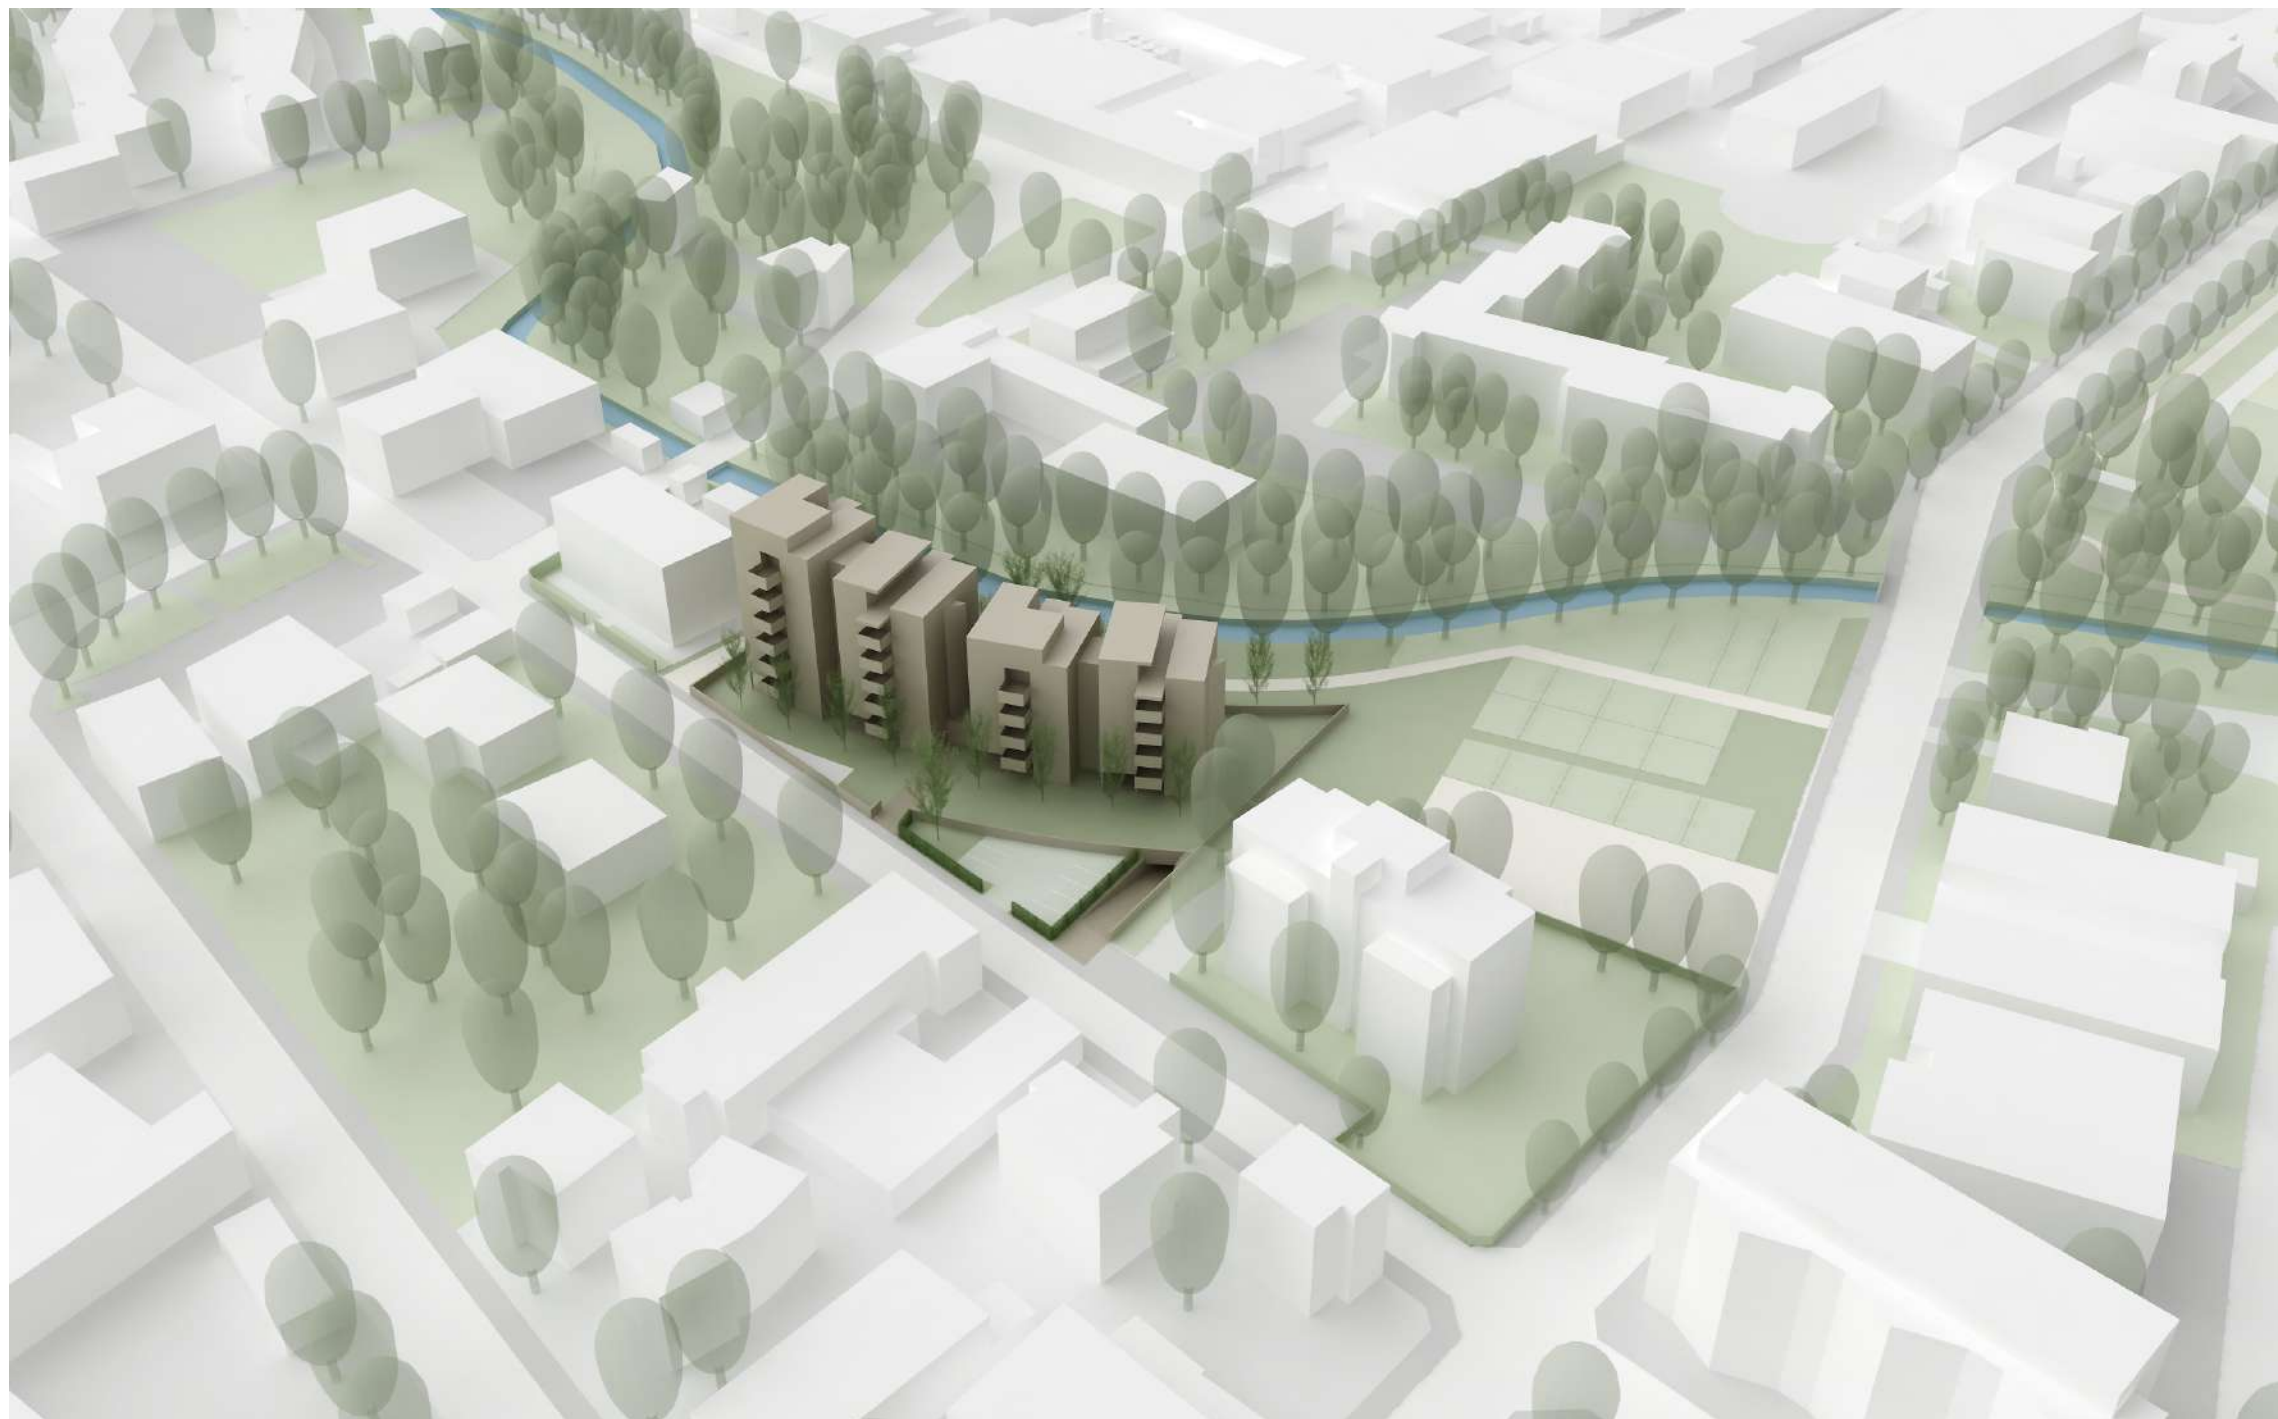

VISTA ASSONOMETRICA LATO OVEST

comparto **ARU 2**
RIORDINO E RIQUALIFICAZIONE URBANA LUNGO IL LURA
 Via Volta - Saronno - Va



Arch. Claudio Radice
 Arch. Corrado Tagliabue

via General Cantore, 16 - cap 22063 Cantù, Como
 T/ Fx +39031731252 - corrado@laboratorioarch.it

BORSANI ALESSANDRO

GRANCINI ADRIANA

BORSANI ANNALISA

BORSANI ADRIANA

BORSANI ANGELO

BORSANI ALBERTO

VIGANO' MARELLA

Titolo	INSERIMENTO URBANISTICO			Tav. 12
File				Scala
Versione	Data	Descrizione		
	21/02/2019	Emissione		

DELIBERA DI CONSIGLIO COMUNALE N. 15 DEL 30.04.2020