


OPERE DI URBANIZZAZIONE - Planimetria Generale - ATU via Miola scala 1:250



OPERE DI URBANIZZAZIONE - Sottoservizi / Segnaletica Integrativa - ATU via Miola scala 1:400



SEZIONE TIPO (1-1) - NUOVO PARCHEGGIO IN PROGETTO scala 1:50

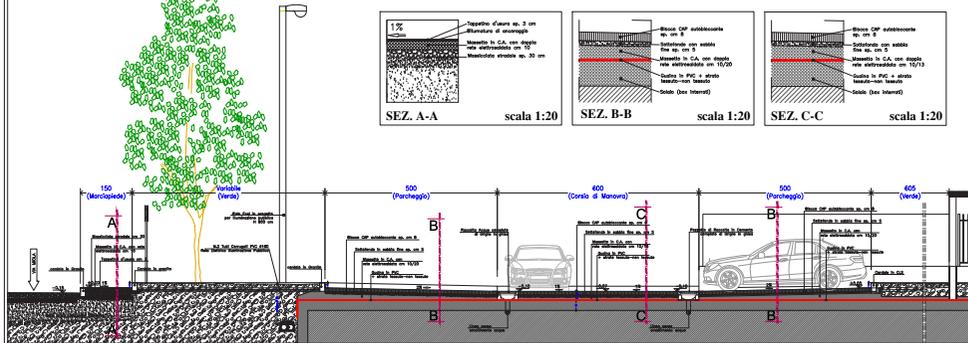

- LEGENDA PLANIMETRIA URBANIZZAZIONI**
- PERIMETRO PIANO ATTUATIVO
 - CARREGGIATA STRADALE
 - MARCIAPIEDI
 - PARCHEGGIO AREA DI MANOVRA
 - SISTEMAZIONE A PRATO

- LEGENDA SOTTOSERVIZI**
- RETE FOGNARIA RACCOLTA ACQUE NERE ESISTENTE
 - RETE FOGNARIA RACCOLTA ACQUE METEORICHE ESISTENTE
 - NUOVA LINEA FOGNARIA RACCOLTA ACQUE METEORICHE PARCHEGGIO IN PROGETTO
 - CAMERETTE FOGNATURA ACQUE NERE ESISTENTE
 - CAMERETTE FOGNATURA RACCOLTA ACQUE METEORICHE ESISTENTE
 - CADITOIE RACCOLTA ACQUE METEORICHE ESISTENTE
 - CADITOIE RACCOLTA ACQUE METEORICHE IN PROGETTO
 - POZZO SOLLEVAMENTO IN PROGETTO
 - POZZO DISOLEATORE

- LEGENDA SEGNALETICA**
- CARTELLI VERICALI "STOP"
 - CARTELLI VERICALI "PARCHEGGIO"
 - CARTELLI VERICALI "PARCHEGGIO RISERVATO A PORTATORI DI HANDICAP"
 - CARTELLI VERICALI "ATTRAVERSAMENTO PEDONI"
 - CARTELLI VERICALI "VIA DI ACCESSO"
 - POSIZIONE PALO RETO PER SEGNALETICA VERICALE
 - STOP: SEGNALE ORIZZONTALE "STOP"
 - STRISCIE ORIZZONTALI "ATTRAVERSAMENTO PEDONALE"

- LINEA RETE ELETTRICA AEREA (ILLUMINAZIONE E FM) ESISTENTE
- NUOVA LINEA RETE ELETTRICA E FM INTERRUPTA
- POZZETTO ENEL DI DERIVAZIONE 60x60 IN CLS E CHIUSO IN GHSA
- PALO PER ILLUMINAZIONE STRADALE E PARCHEGGIO ESISTENTE
- PALO PER ILLUMINAZIONE PARCHEGGIO IN PROGETTO
- RETE IDRICA ESISTENTE
- SARACINESCA RETE IDRICA ESISTENTE
- RETE GAS BASSA PRESSIONE ESISTENTE
- RETE GAS MEDIA PRESSIONE ESISTENTE

COMUNE DI SARONNO PROVINCIA DI VARESE

PIANO ATTUATIVO ATU b13 via Miola

DATA	AGOSTO 1	AGOSTO 2	AGOSTO 3	AGOSTO 4	AGOSTO 5	AGOSTO 6	AGOSTO 7
APR 2018	GIU 2018	GEN 2019					

OGGETTO		TAVOLA
OPERE DI URBANIZZAZIONE		5b
		0218

PROFONDITA'	SCALA 1:400	SCALA 1:200	SCALA 1:100	SCALA 1:50
Mappale 17 fg.13 sez. SA	Comune di Saronno			
Mappale 16 fg.13 sez. SA (2/4)	Comune di Saronno			
Mappale 16 fg.13 sez. SA (2/4)	ADEX s.r.l.			
Mappale 51-52-53 fg.13 sez. SA	Alexandro Roscini			
Mappale 91-92-93 fg.18 sez. SA	ADEX s.r.l.			
Mappale 102 fg.7 sez. SA	ADEX s.r.l.			

PROGETTISTA
STUDIO DI INGEGNERIA DE MARCO
 AGOSTINO e CARLO DE MARCO - INGEGNERI ASSOCIATI
 SARONNO (VA) Via A. Manzoni, 41 tel. 0332.62.62.64 fax. - P.es. 0332.62.62.60 - C.P. e P.T.V. 0110070103
 28.01.2019