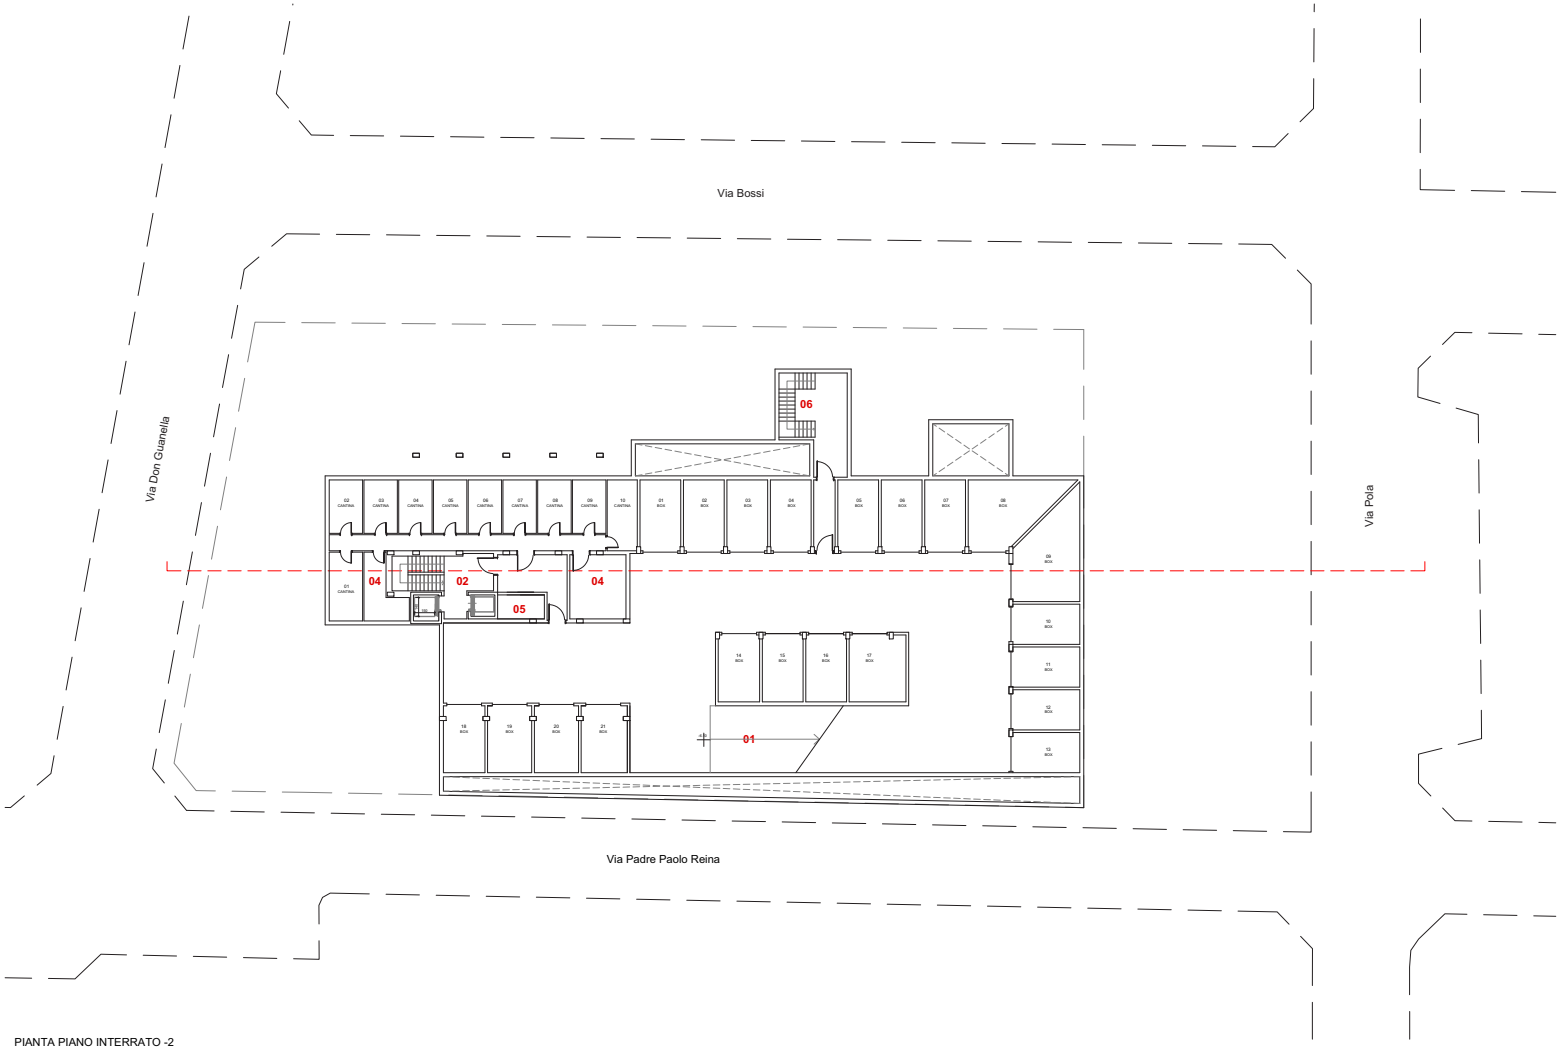

PIANTA PIANO INTERRATO -2

LEGENDA

01 - RAMPA DI INGRESSO VEICOLARE
02 - VANO SCALA EDIFICIO
03 - FILTRO FUMO
04 - LOCALI IMPIANTI
05 - CAVEDIO TECNICO
06 - USCITE DI SICUREZZA PARCHEGGIO INTERRATO

COMUNE DI SARONNO

PROTOCOLLO	IL RICHIEDENTE	IL PROGETTISTA

REV.	DATA/DATE	DIS.	CONT.	OGGETTO REVISIONE

REVISIONI/REVISIONS

ARCHITECTURE - SPACE PLANNING - DESIGNER DEGREE INTEGRATED ENGINEERING & SAFETY SERVICES

PROGETTO CMR
MASSIMO ROJ ARCHITECTS

Progetto CMR Engineering Integrated Services S.r.l. - C.so Italia, 68 20122 Milano - Tel. 02584909.01 - Fax 02584909.20 - pcmr@progettocmr.com - www.progettocmr.com

M A R C O C I A R L O A S S O C I A T I
di arch.marco ciarlo _arch.fabrizio mariano _arch.gianpiero negro

sede
Piazza San Sebastiano, 17/41 Albaro 9V
Tel. 010-3995045
e-mail: info@marcociarloassociati.it
www.marcociarloassociati.it
Codice Fiscale e Partita Iva: 01084760094

COMMITTENTE:

BRIOS S.R.L.

VIA CERVINIA, 1
21040 GERENZANO (VA)

PROGETTO:

PIANO ATTUATIVO (ATUb15) - denominato di via Pola - Comparto edificatorio ubicato tra le vie Pola, Bossi, Don Guanella e Padre Paolo Reina

PROGETTISTA: PROGETTO CMR - MARCO CIARLO ASSOCIATI	DISEGNATO DA/DRAWING BY: --
OGGETTO: PIANO ATTUATIVO	CONTROLLATO DA/CHECKED BY: --
TITOLO: PIANTA DI PROGETTO - PIANO INTERRATO -2	DATA /DATE: 13/05/19
	SCALA/SCALE: 1:200
	XRIF/XREF: ------

NOME FILE:	COMMESSA/JOB:	TAVOLA/DRAW:	N.	REV.:
2811_01a	N. 2811	2811-P-00-AR-B2-102	09	-

Modello: ES DT - 23.09.10 Rev.2

Progetto CMR Engineering S.r.l. (L.443/41 Art.2575)

Delibera di Giunta n. 31 del 04-02-2020