

COMUNE DI SARONNO
PROTOCOLLO GENERALE

04 NOV. 2019

PROT. N 35532
CAT. N CL FASC.
PASSI A V.R.B.

OGGETTO:

PIANO ATTUATIVO

COMMITTENTE:

BRIOS S.R.L.

**VIA CERVINIA, 1
21040 GERENZANO (VA)**

FIRMA COMMITTENTE:

BRIOS s.r.l.

TITOLO:

**TAVOLE ALLEGATE A COMPUTO
METRICO ESTIMATIVO DELLE OPERE IN
RIFERIMENTO AI CALCOLI EFFETTUATI**


DATA:


NOVEMBRE 2019

SCALA:


-

SCAVO - SCARIFICAIONE

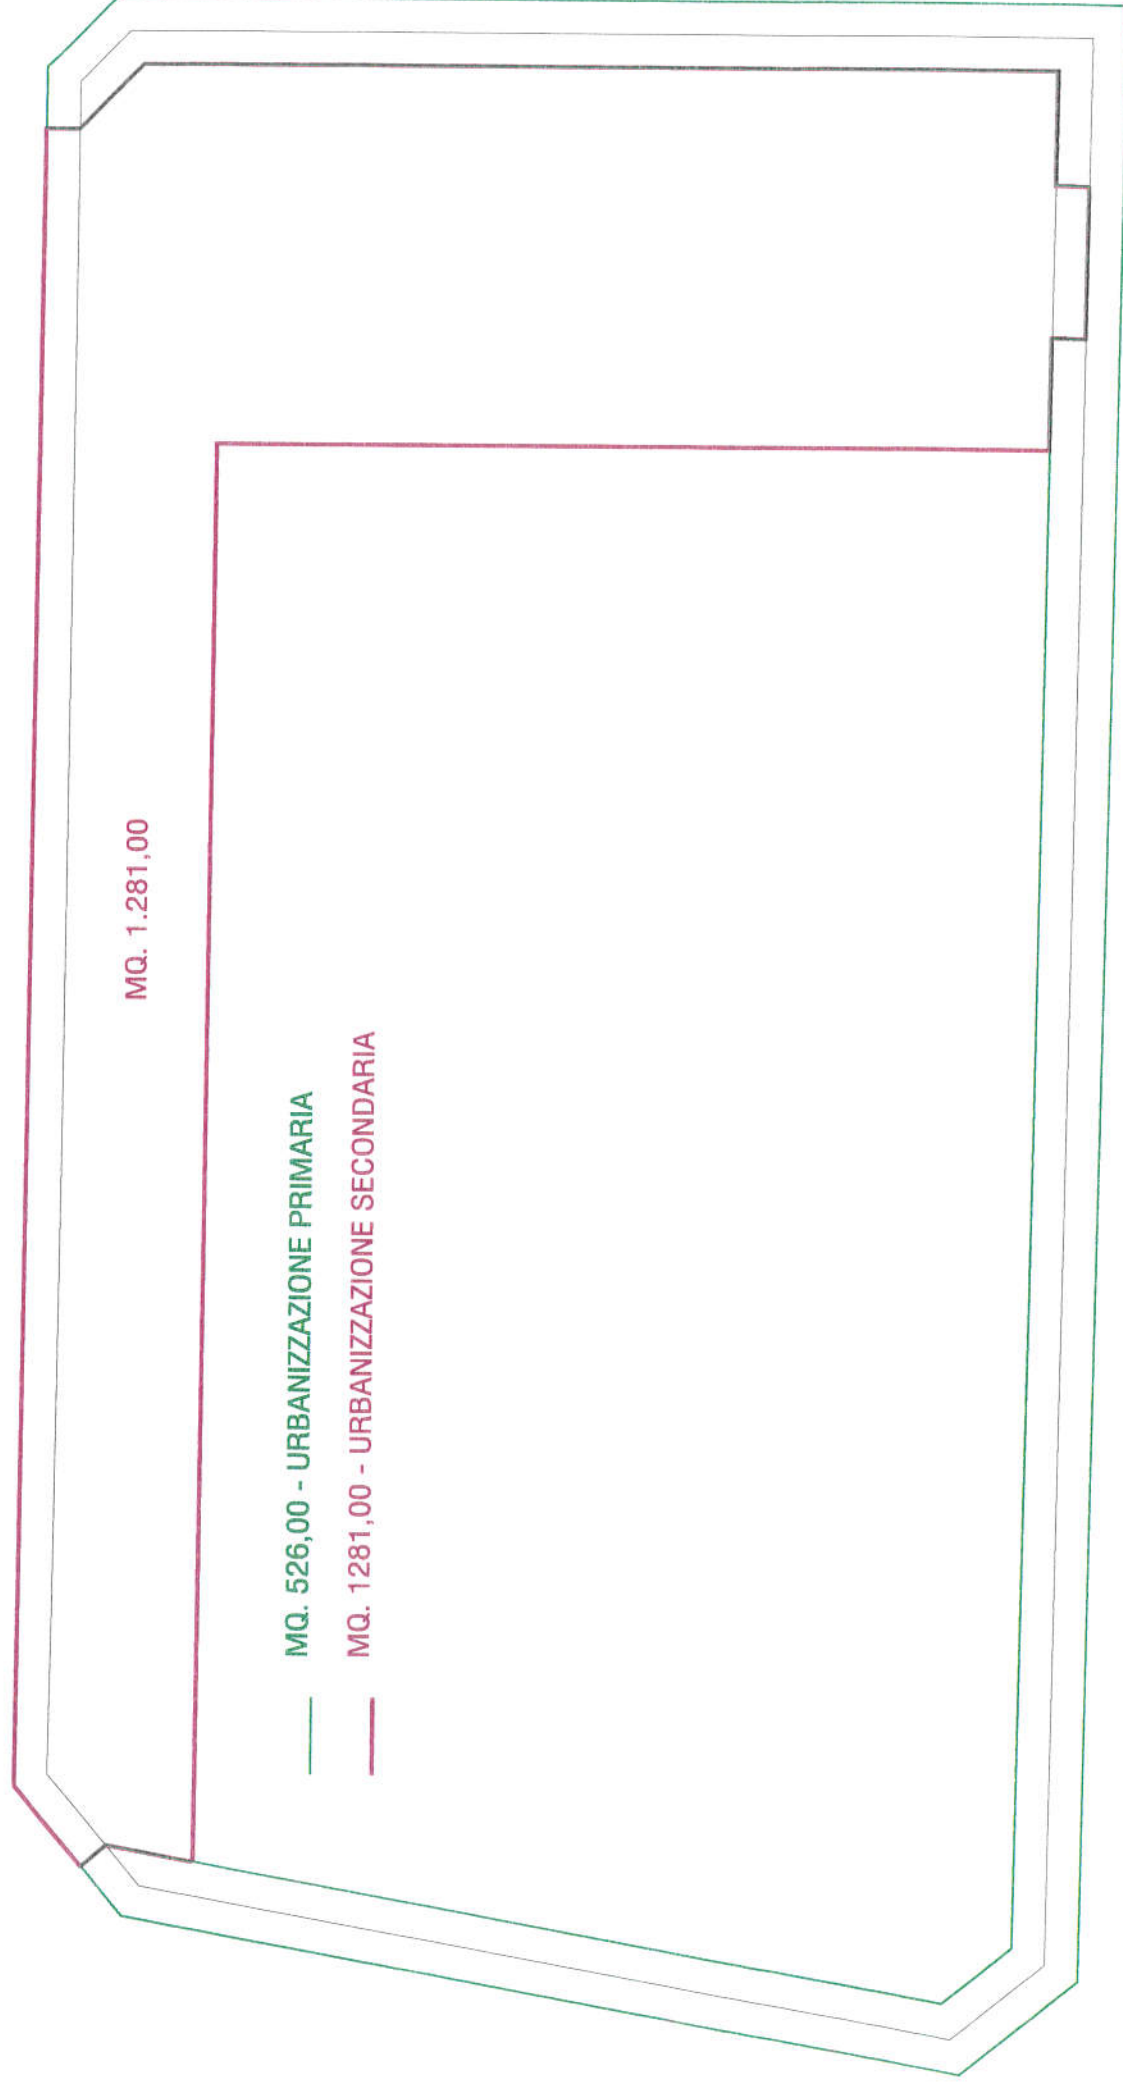


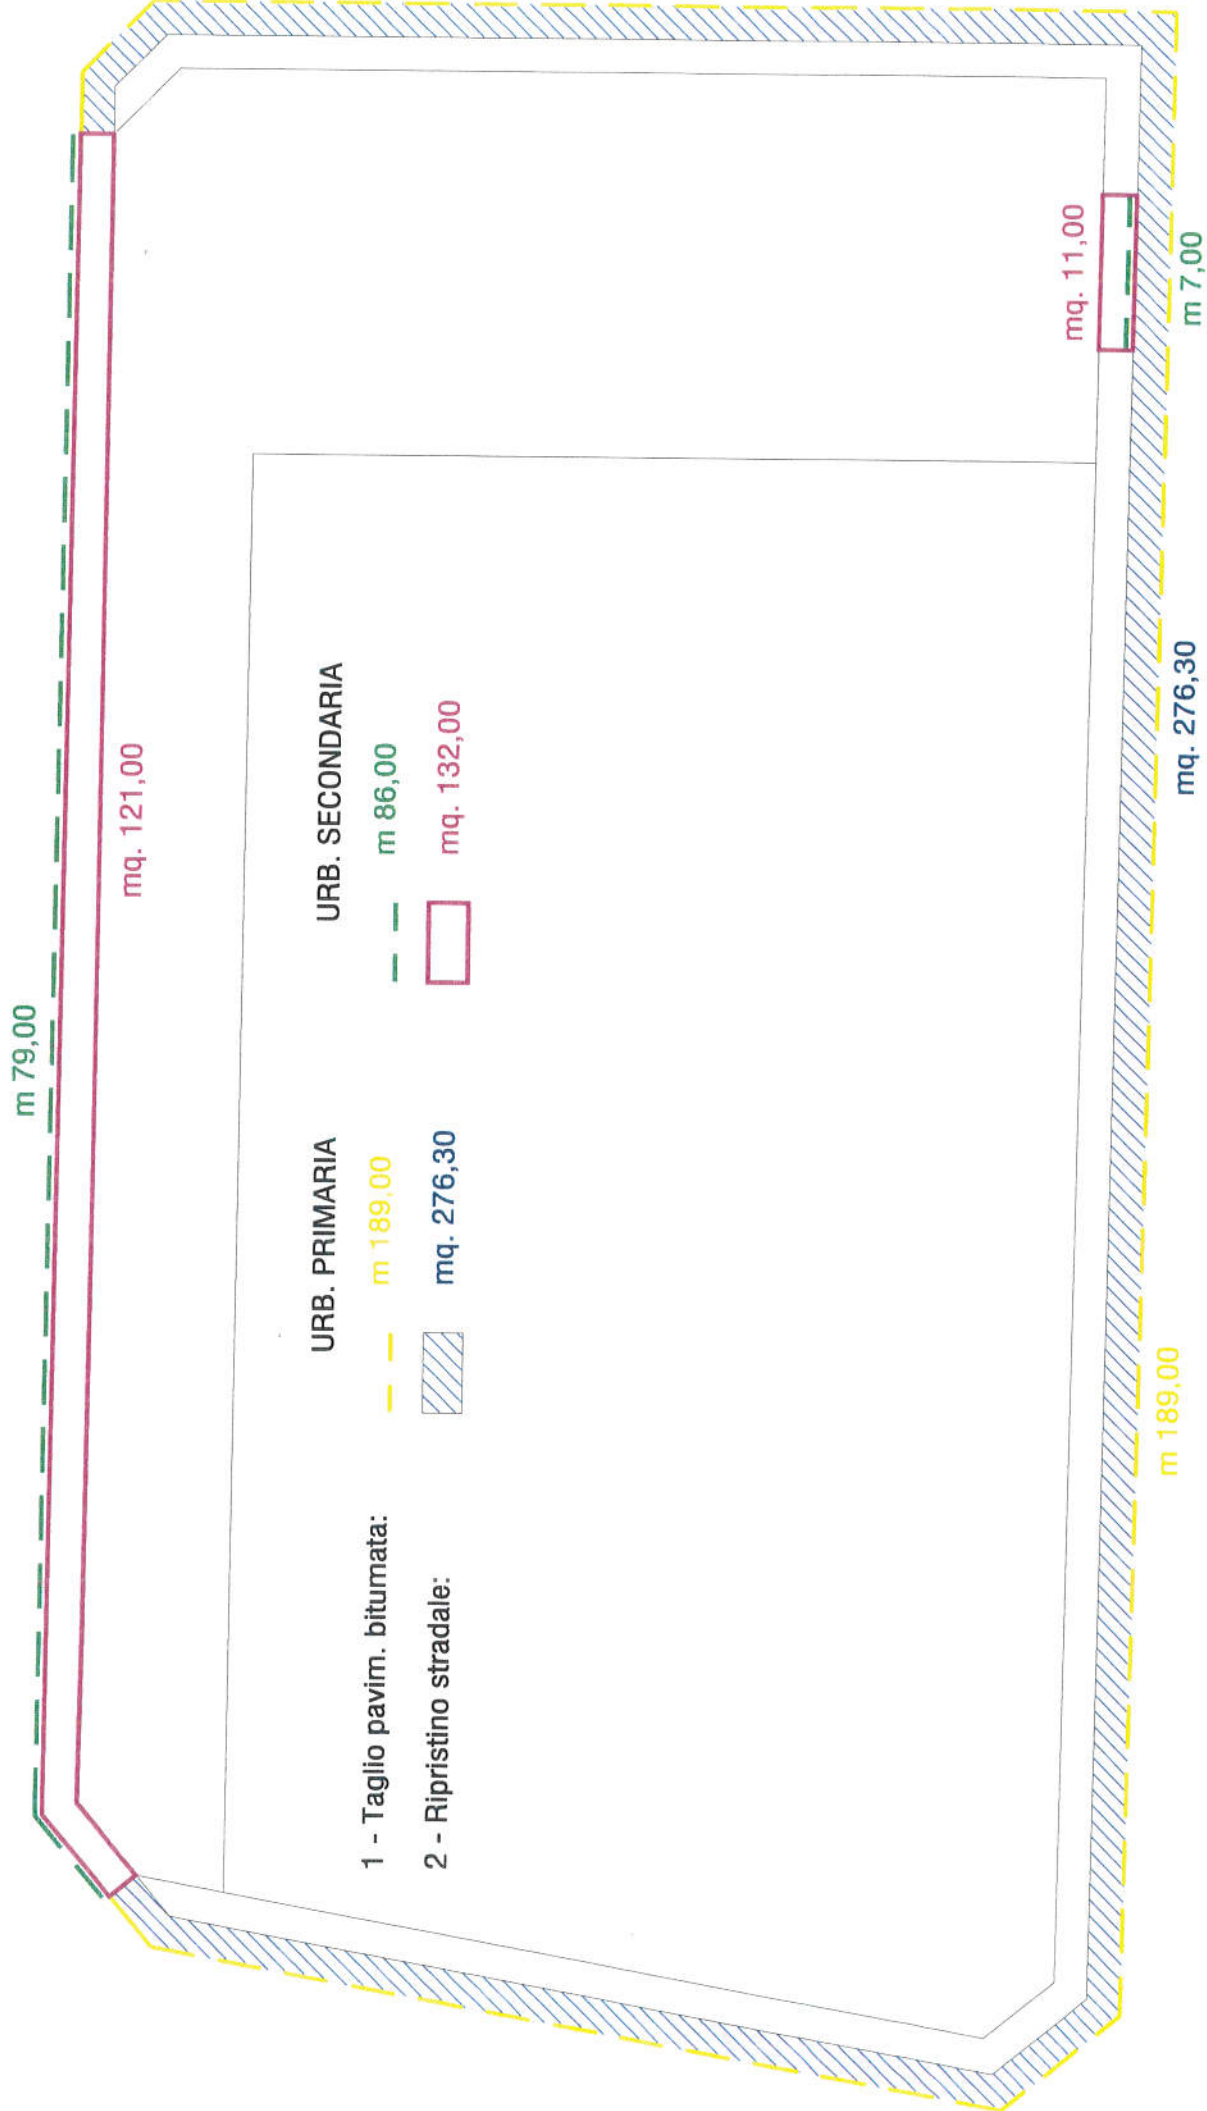


MARCIAPIEDI E CORDONATURE

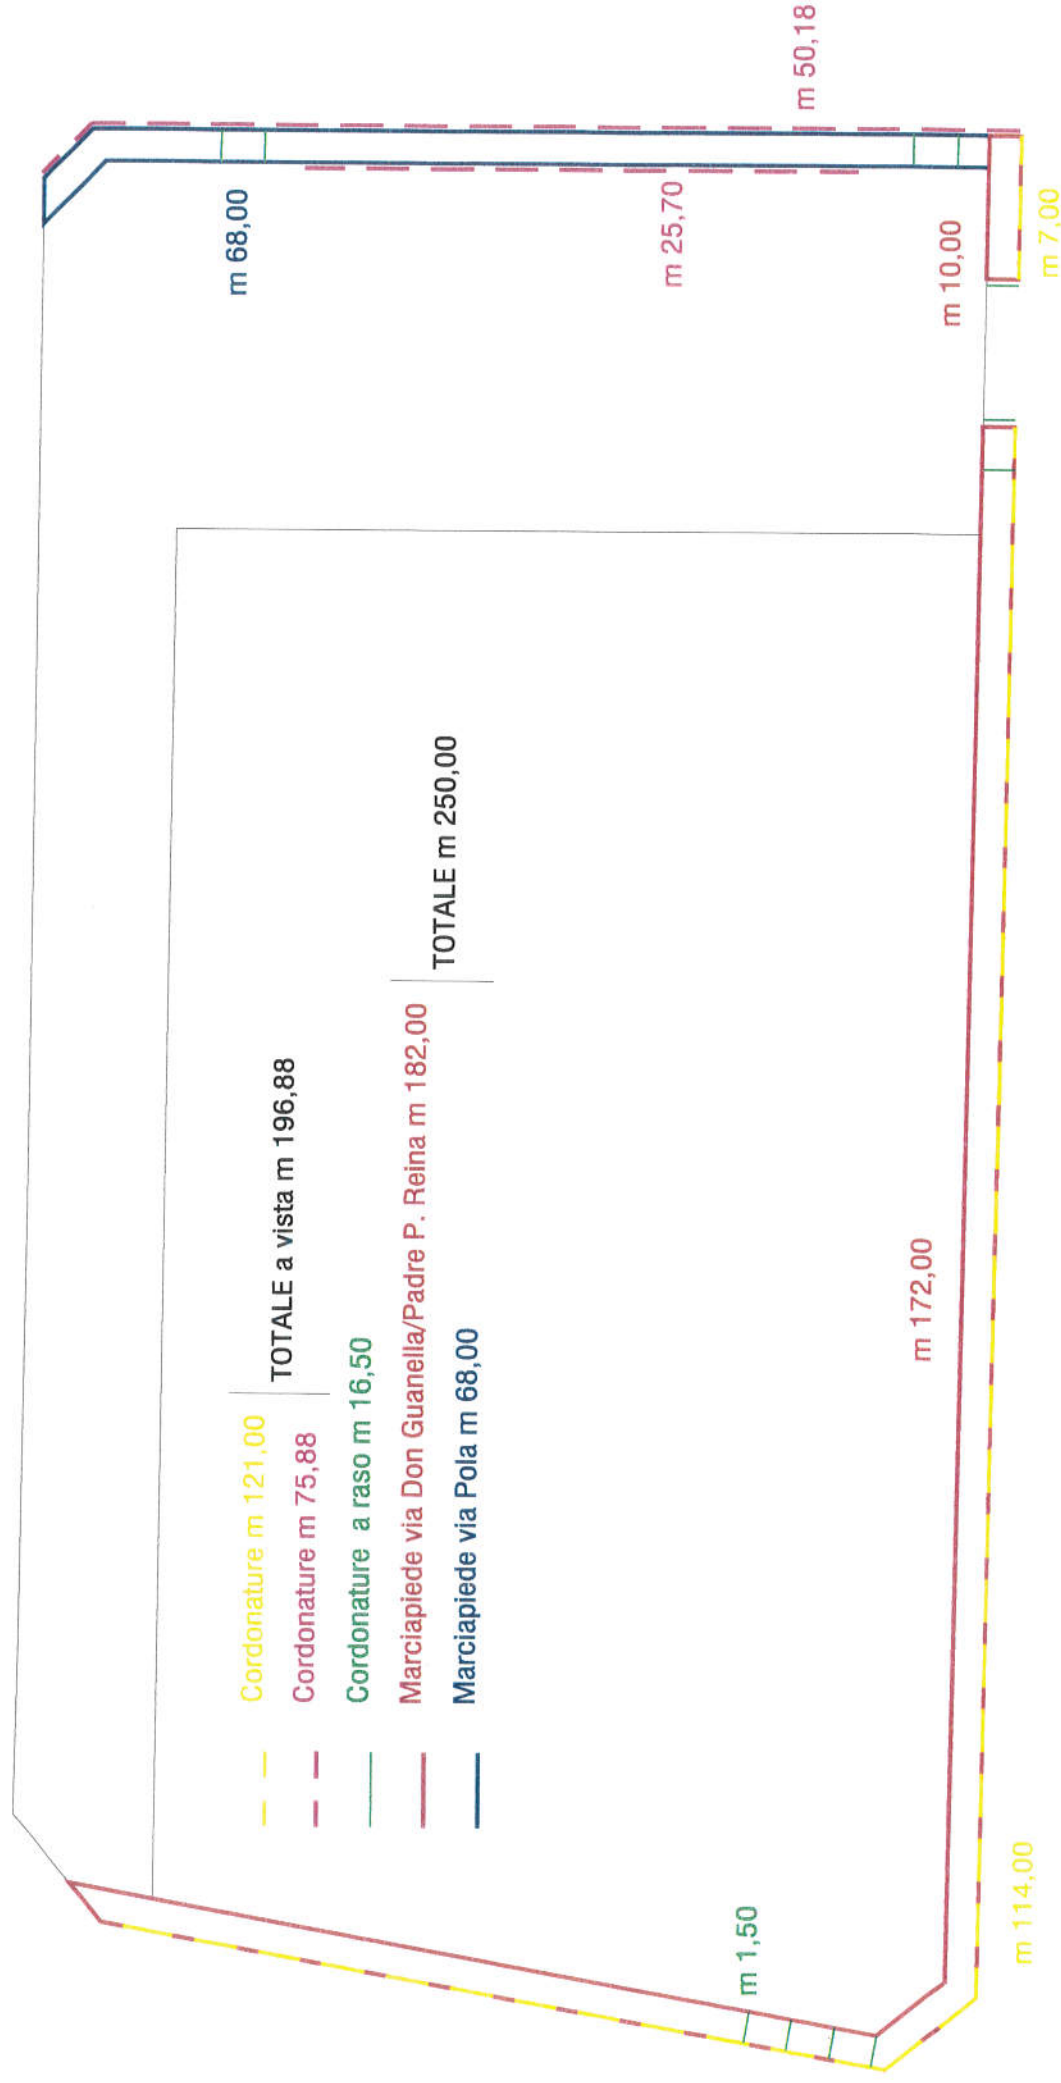

FONDAZIONE STRADALE

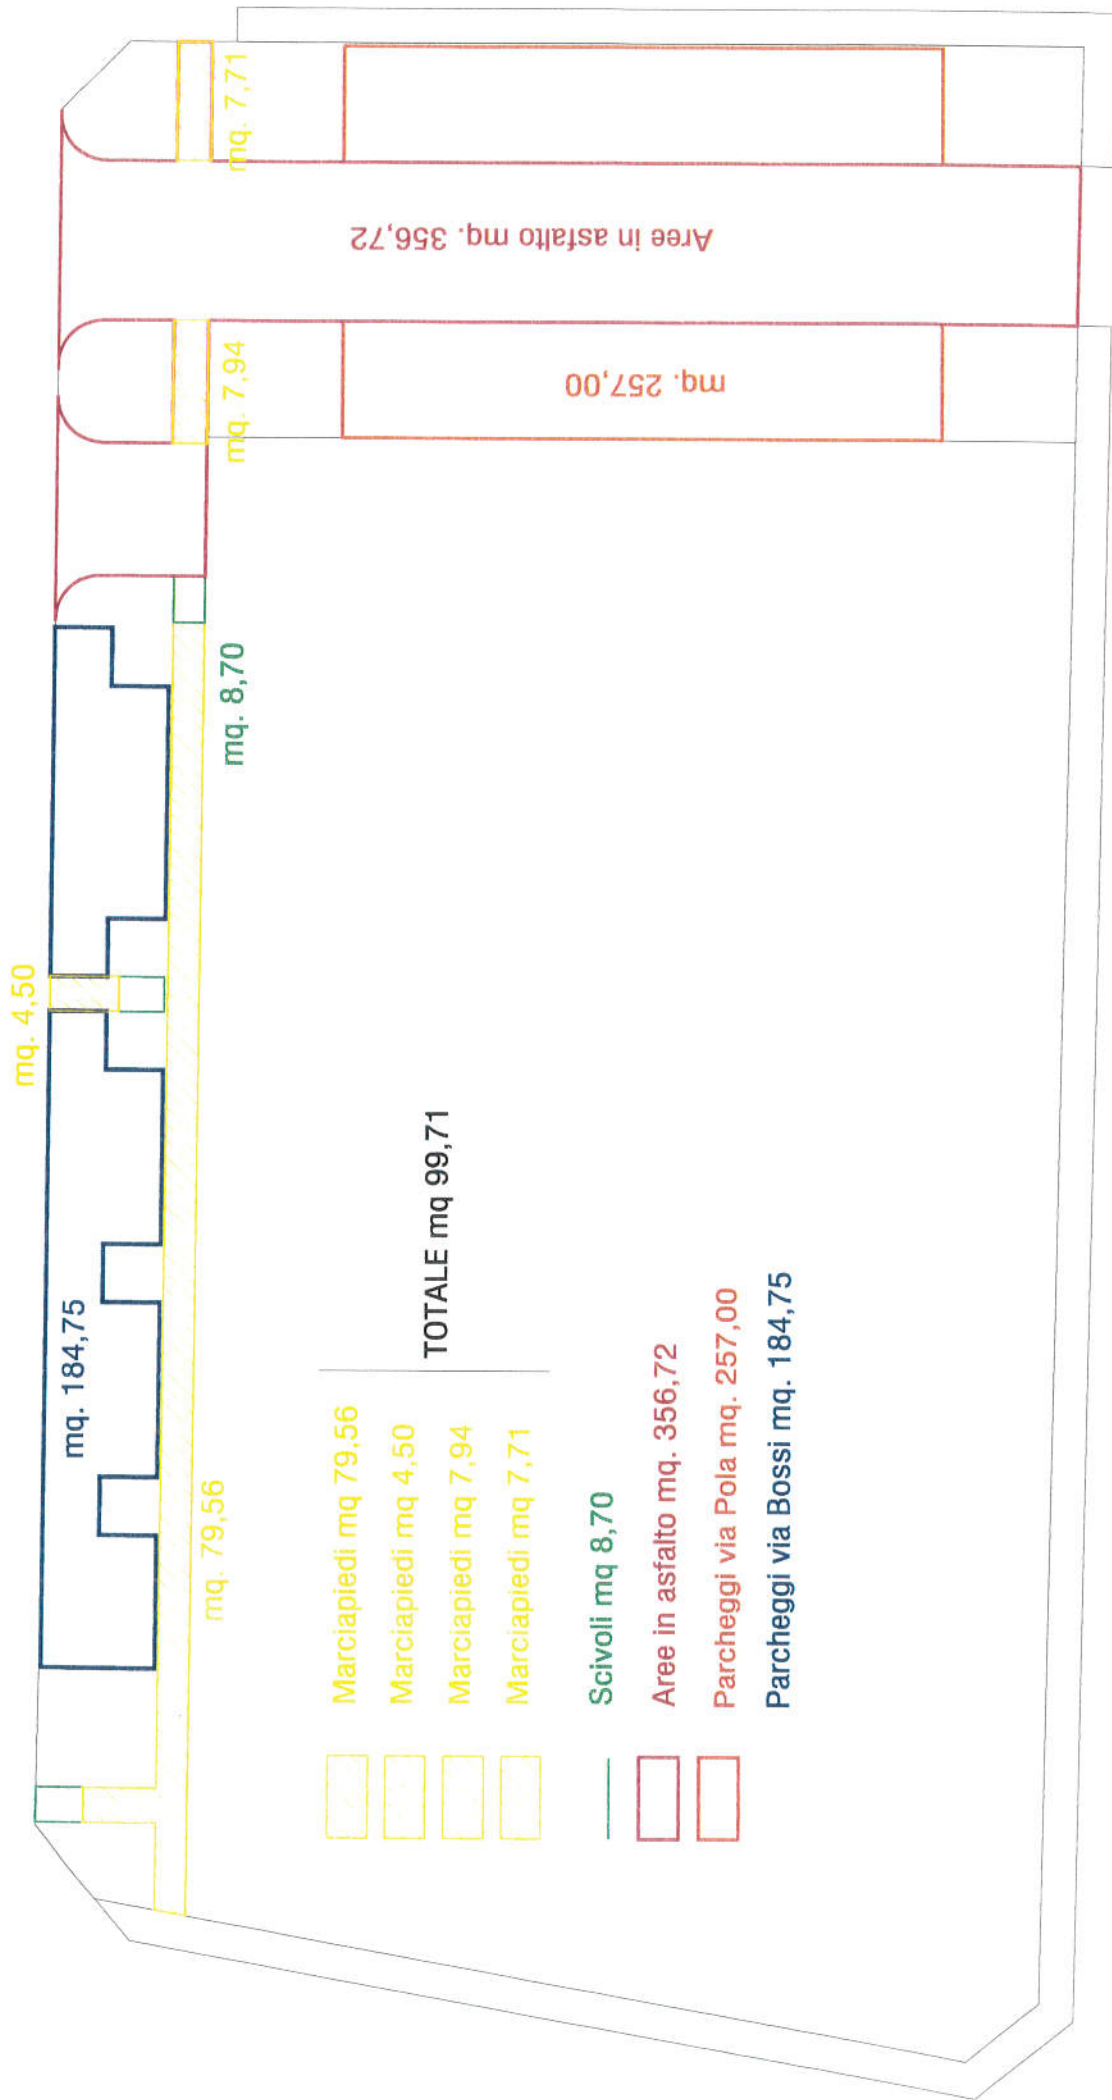


FONDAZIONE STRADALE

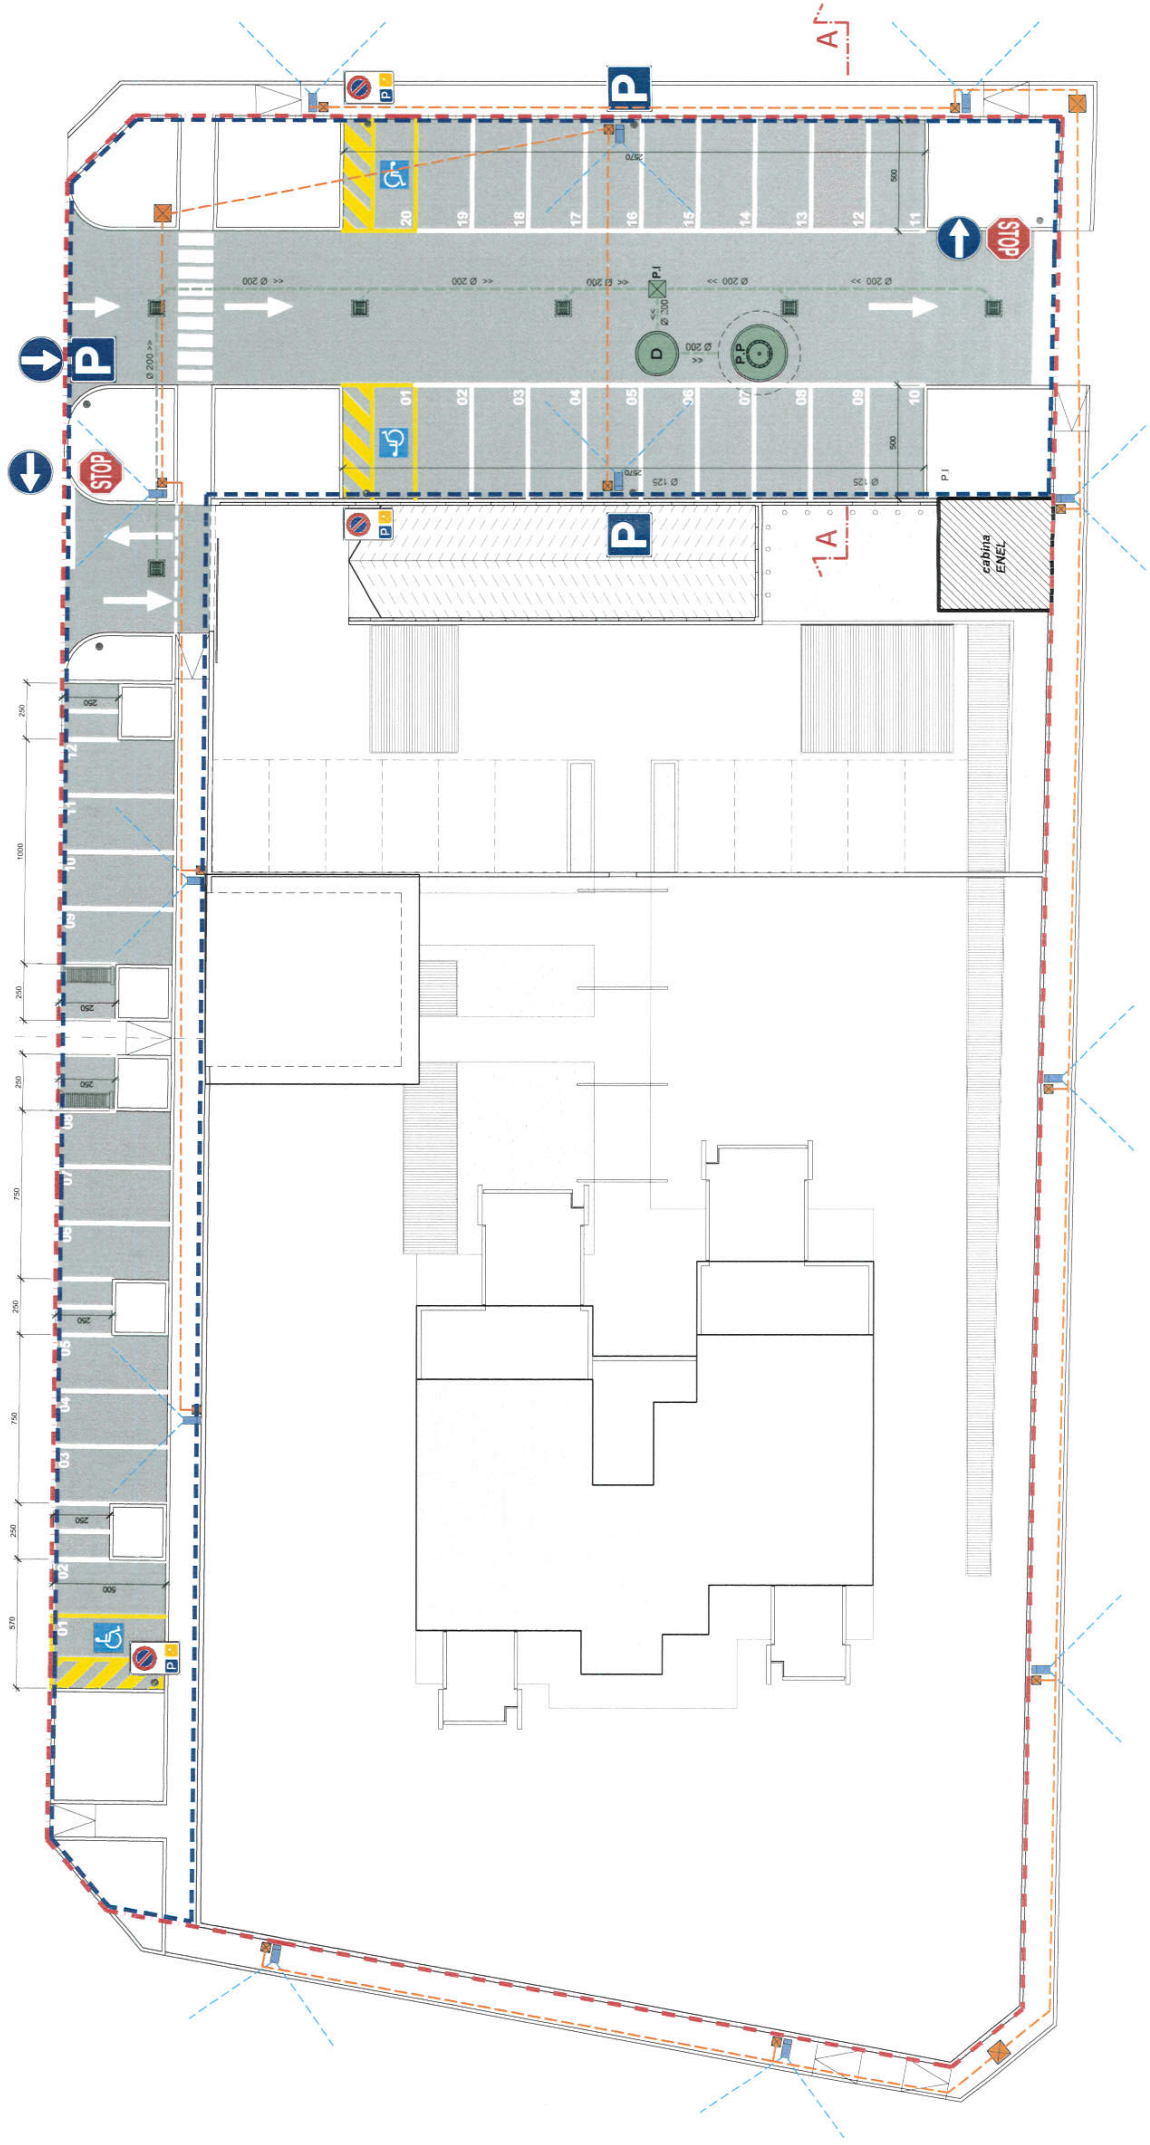

This is a detailed architectural site plan of a parking lot and building complex. The plan shows a large rectangular parking area with numbered spaces (01-20) and various traffic signs (P, A, S, stop, wheelchair, etc.). A central building complex is shown with multiple wings and a central courtyard. A 'cabina ENEL' (ENEL booth) is located near the top right. The plan includes dimensions, road markings, and a north arrow.

OPERE FOGNARIE

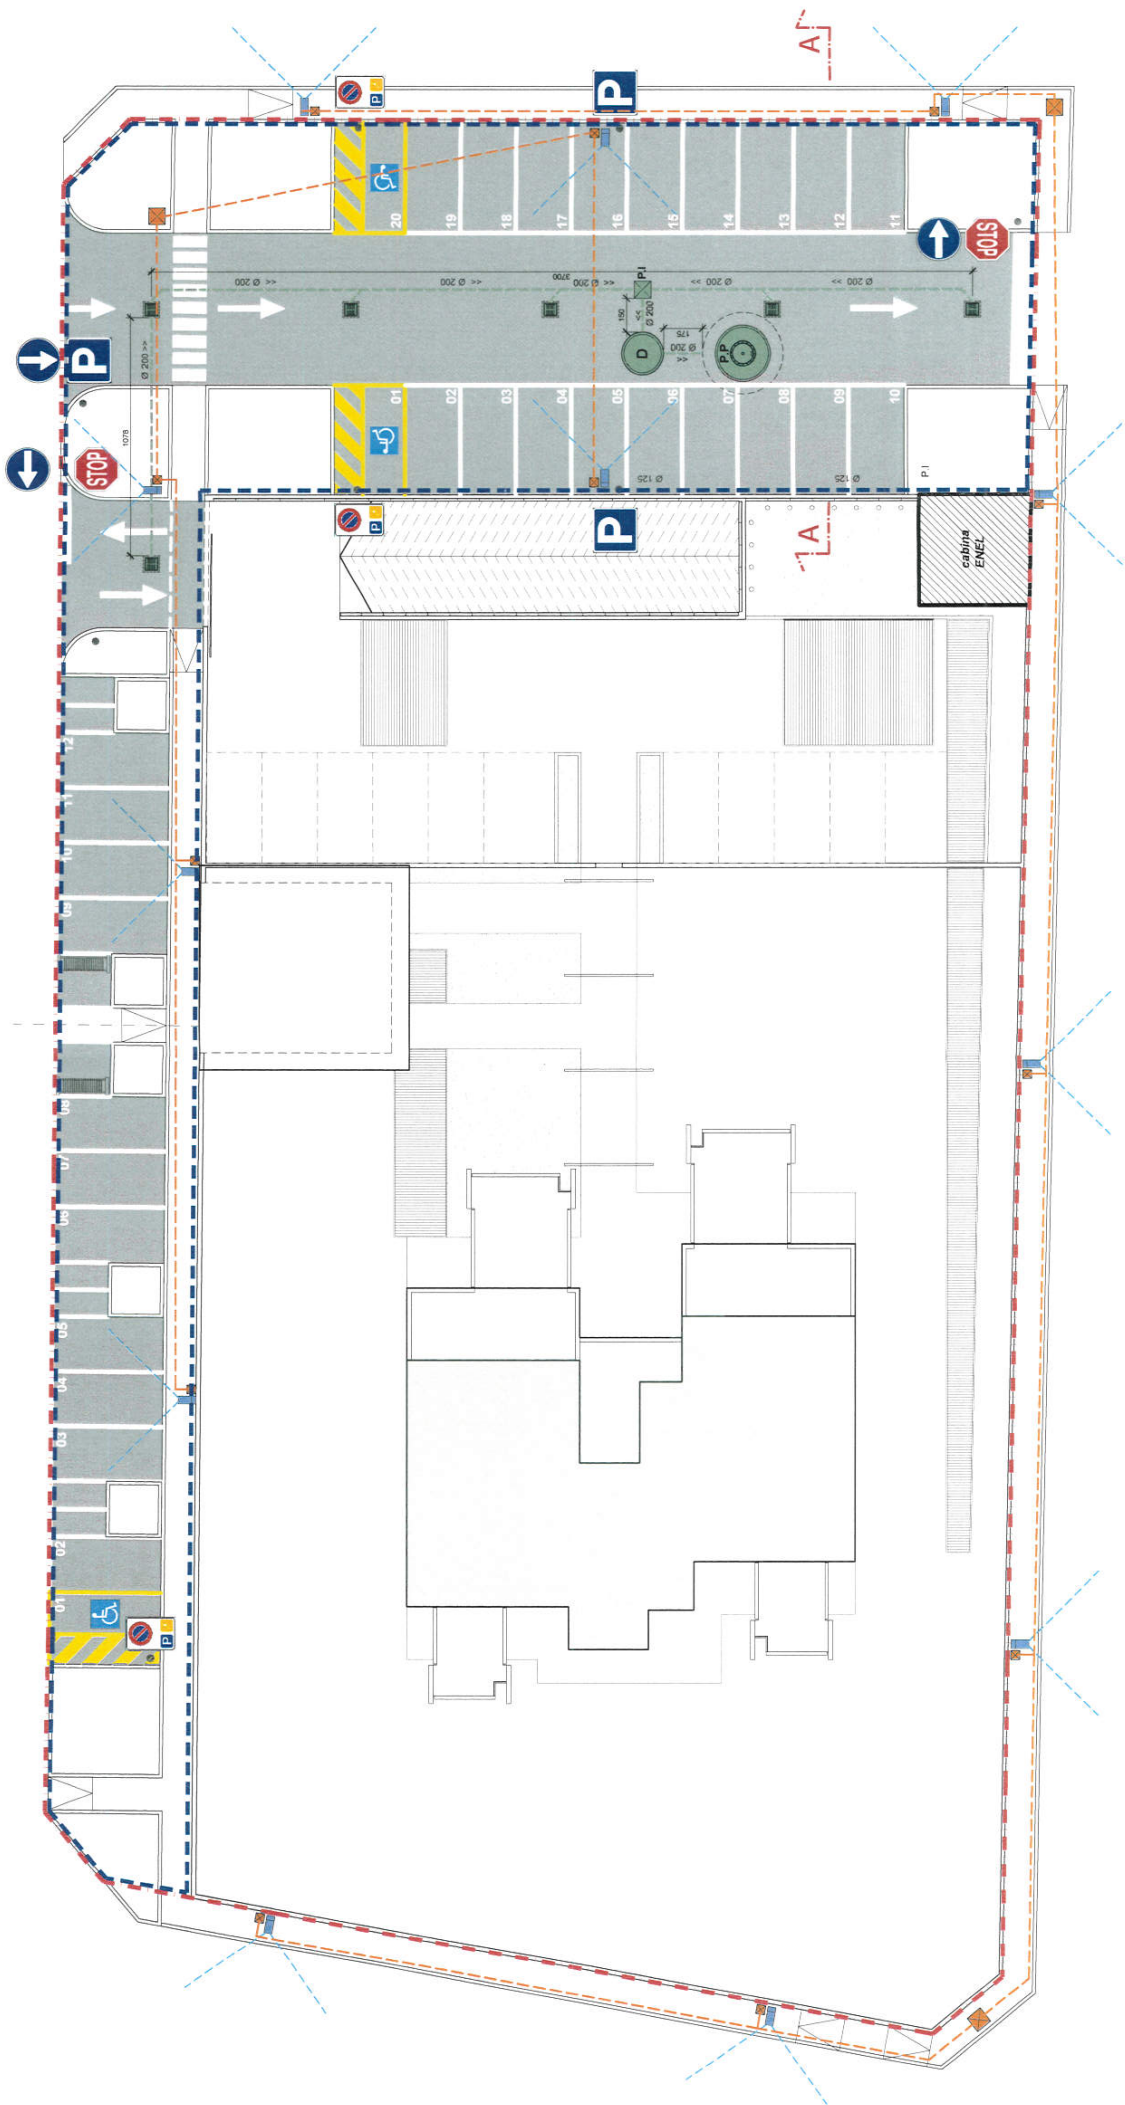

VERDE DRENANTE

Sup. drenante 100%:
mq. 23.42

Sup. drenante 100%:
mq. 4.84 (x5) = 24.20

Sup. drenante 100%:
mq. 13.73

Sup. drenante 100%:
mq. 8.45

Sup. drenante 100%:
mq. 21.87


Sup. drenante 100%:
mq. 17.94

Sup. drenante 100%:
mq. 26.31

Sup. drenante 100%:
mq. 26.80

Sup. drenante 100%:
mq. 27.60

Sup. drenante 100%:
mq. 26.51

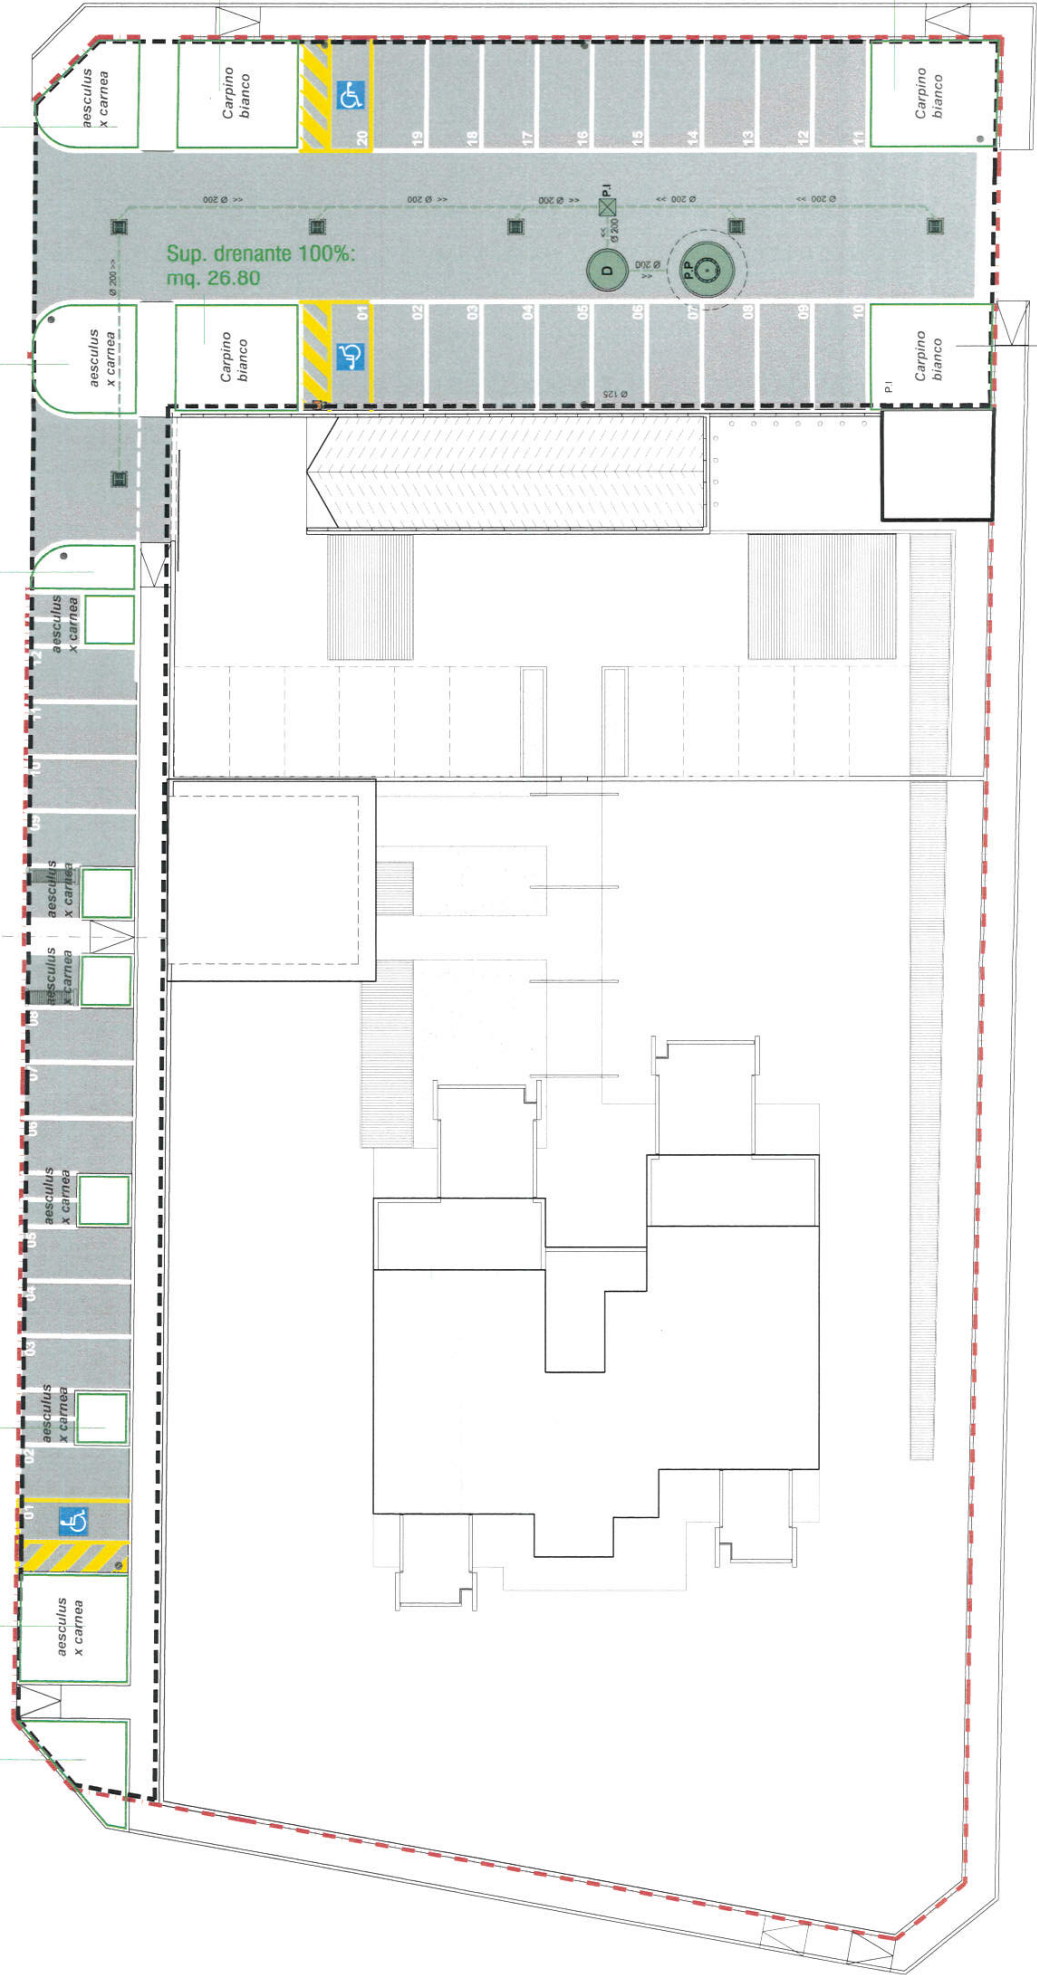



Spett.le Sigma Costruzioni Edili

alla C.A.

Ing. Federico la Torre

f.latorre@sigmaedil.it

OGGETTO:

invio preventivo relativo alla fornitura e posa di sostegni completi di sbracci e corpi illuminanti compreso fornitura e posa di linee elettriche, in Via Don Guanella, Via Bossi, Via Pola, Via Padre Paolo Reina - Saronno

Come da accordi si invia il preventivo in oggetto.



n° ord.	Cod	Descrizione	U.M.	Q.tà	P.U.	Totale
1	RCIL1_P_01	Rimozione di corpo illuminante collocato su palo escluso smaltimento	cad	10	€ 40,89	€ 408,90
2	RL1_BR	Rimozione di braccio in ferro/acciaio posizionato a muro o su palo	cad	10	€ 45,94	€ 459,40
3	LEAL1_RIM	Rimozione di linee elettriche aeree esistenti	m	170	€ 6,28	€ 1.067,60
4	PCDLAL1_7,0 FT	Palo LAMINATO troncoconico diritto altezza f.t. h=7,0 mt A	cad	12	€ 362,22	€ 4.346,64
5	BRL1_SS_05	Sbraccio singolo in acciaio laminato e zincato a caldo, con innesto a bicchiere, Ø 68x200 - 60 x 1000 x 2000	cad	3	€ 119,29	€ 357,87
6	BRL1_SS_02	F.p.o. di sbraccio singolo r= 0,50 m h=1,00 m lungh=1,50	cad	6	€ 90,69	€ 544,14
7	BRL1_SD_02	F.p.o. di sbraccio doppio a 180° r=0,50 h=1,00 lungh=1,50	cad	2	€ 110,13	€ 220,26
8	PCIL1	Posa corpo illuminante	cad	10	€ 50,33	€ 503,30
9	AEC_ITRON_W_65_3000_SC	I-TRON 1 STU-W 65W -3000 -SC	cad	3	€ 483,68	€ 1.451,04
10	LEIL1_M	F.p.o. muffola per giunzione cavi in pozzetto	cad	14	€ 90,97	€ 1.273,58
11	CRL1_01m_FG16	Fornitura e posa in opera 1m cavo FG16OR di risalita interno palo	m	130	€ 2,88	€ 374,40
12	LEIL1_06_FG16	F.p.o. cavo fino a sezione quadripolare 6 mmq FG16OR I	m	320	€ 6,73	€ 2.153,60
Totale Importo escluso iva						€ 13.160,73

Modalità di pagamento:

60% pari ad € 7.896,44 all'accettazione del presente preventivo

40% pari ad € 5.264,29 alla fine dei lavori

Si precisa che nel presente preventivo non sono previste lavorazioni inerenti ad eventuali impianti provvisori di illuminazione

Si rimane in attesa di accettazione prima di dare inizio alle lavorazioni.


Distinti saluti

Saronno 25 Ottobre 2019

firma per accettazione

Atlantico S.p.A.

Via Marco Polo 68/B - 30015 Chioggia (Venezia)
Capitale Sociale € 2.000.000,00 interamente versato
Iscritta al Registro delle Imprese di Venezia C.F. e P.IVA 04014130274
Iscritta al n. VE-357922 R.E.A.
Tel. +39 041 405 017 - Fax +39 041 401 439
info@atlanticospa.it - www.atlanticospa.it

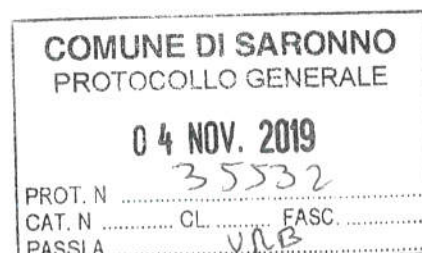

LOTTO DI PROPRIETÀ:

mq. 3.611,15

di cui: in cessione per urbanizzazioni:

mq. 1.145,67

LEGENDA

- corsia di accesso al parcheggio in progetto realizzata con finitura in asfalto
- area in progetto destinata al parcheggio e alla sosta degli autoveicoli realizzate con finitura in asfalto
- marciapiedi/percorsi pedonali in progetto realizzati con pavimentazione drenante



VERDE



essenza da piantumare
alberature
Carpino bianco: n° 4
Aesculus x carnea: n° 9



area a verde (grato)

IMPIANTO DI ILLUMINAZIONE



Illuminazione parcheggio in progetto su palo con pozzetto di ispezione dimensioni cm. 45x45 alla base



Pozzetto di consegna e derivazione in cemento prefabbricato dimensioni interne cm. 45x45x90



Rete di illuminazione in progetto realizzata con tubi in PVC corrugato a doppia parete diametro 120

SEGNALETICA VERTICALE



Cartello di obbligo (di arresto) installato su palo: n° 2




Cartello di obbligo (direzione obbligatoria a sinistra) installato su palo: n° 3



Cartello di indicazione (area a parcheggio) installato su palo: n° 3



Cartello di indicazione (posto auto riservato ai disabili) installato su palo: n° 3

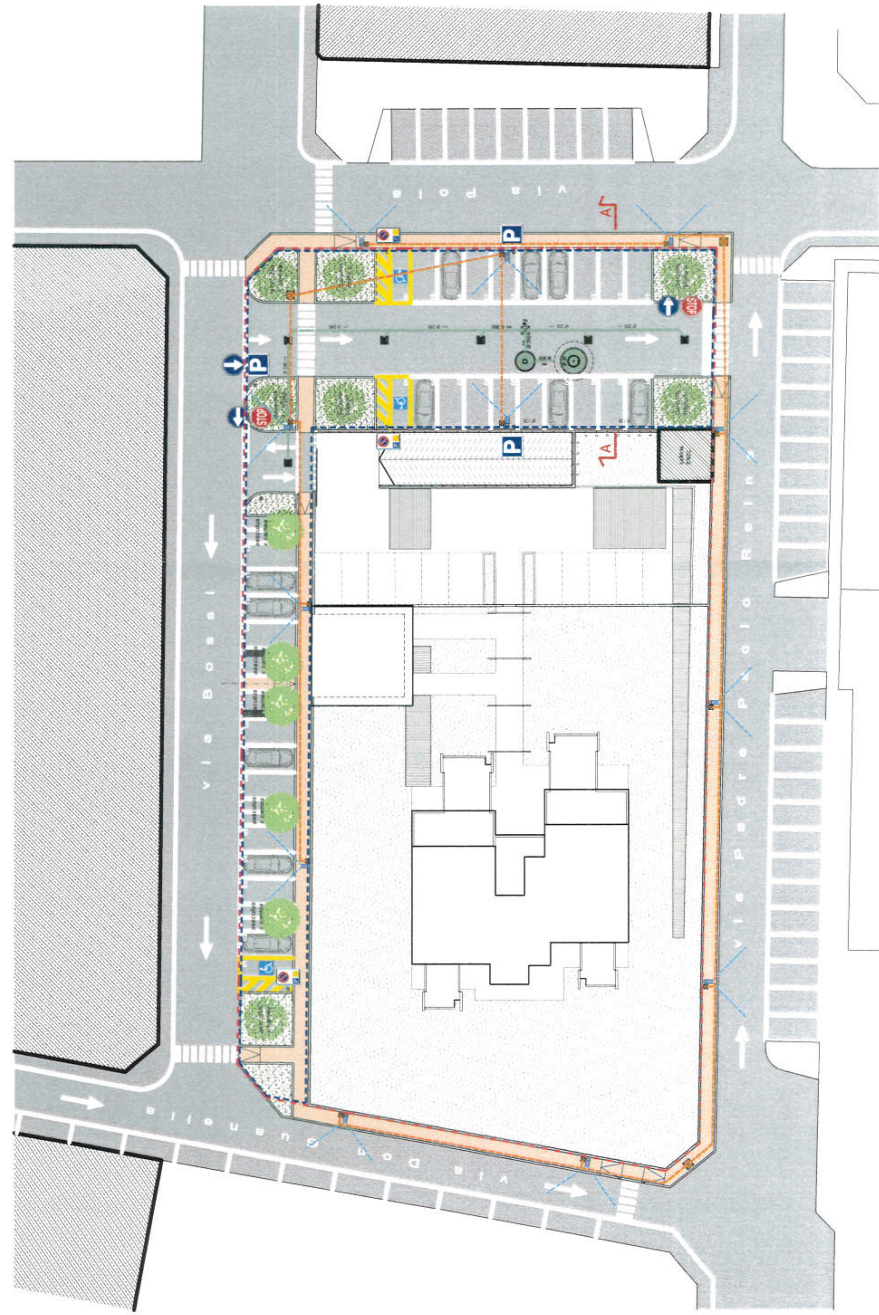

DATI DI PROGETTO

OGGETTO DELLA TAVOLA

TAVOLA ALLEGATA A COMPUTO METRICO:

- PLANIMETRIA GENERALE

COMUNE DI SARONNO
PROTOCOLLO GENERALE

04 NOV. 2019

35532

CL. FASC.

PASSIA

PROT. N.

CAT. N.

novembre 2019

1: 500

scala:

COMITENTE:
BRIOS S.R.L.
Via Cervinia, 1
21040 Gerenzano (VA)
BRIOS S.R.L.