

SEZIONE AA

COMUNE DI SARONNO


PROTOCOLLO

IL RICHIEDENTE

IL PROGETTISTA

REV.	DATA/DATE	DIS.	CONT.	OGGETTO REVISIONE
------	-----------	------	-------	-------------------

REVISIONI/REVISIONS

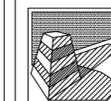

ARCHITECTURE - SPACE PLANNING - DESIGN - INTEGRATED ENGINEERING & SAFETY SERVICES


PROGETTO CMR
MASSIMO ROJ ARCHITECTS

Progetto CMR Engineering Integrated Services S.r.l. - C.so Italia, 68 20122 Milano - Tel. 02/584909.1 - Fax 02/584909.20 - pcmr@progettocmr.com - www.progettocmr.com

MARCO CIARLO ASSOCIATI

di arch.marco ciarlo_arch.fabrizio melano_arch.giampiero negro

sede
 Piazza San Sebastiano, 17041 Altare SV
 Tel. 019.5899046
 e-mail: info@marcociarloassociati.it
 www.marcociarloassociati.it
 Codice Fiscale e Partita Iva: 01384760094

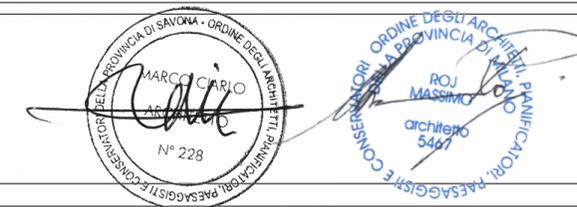

COMMITTENTE:

BRIOS S.R.L.
 VIA CERVINIA, 1
 21040 GERENZANO (VA)

PROGETTO:

PIANO ATTUATIVO (ATub15) - denominato di via Pola - Comparto edificatorio ubicato tra le vie Pola, Bossi, Don Guanella e Padre Paolo Reina

PROGETTISTA:
 PROGETTO CMR - MARCO CIARLO ASSOCIATI

DISEGNATO DA/DRAWING BY:

--

OGGETTO:
 PIANO ATTUATIVO

CONTROLLATO DA/CHECKED BY:

--

TITOLO:
 Sezione su box interrati

DATA /DATE:

31/01/20

SCALA/SCALE:

1:100

XRIF/XREF:

NOME FILE:

2811_06A

COMMESSA/JOB:

N. 2811

TAVOLA/DRAW:


2811-P-00-AR-SE-112a

N.

19

REV.:

A

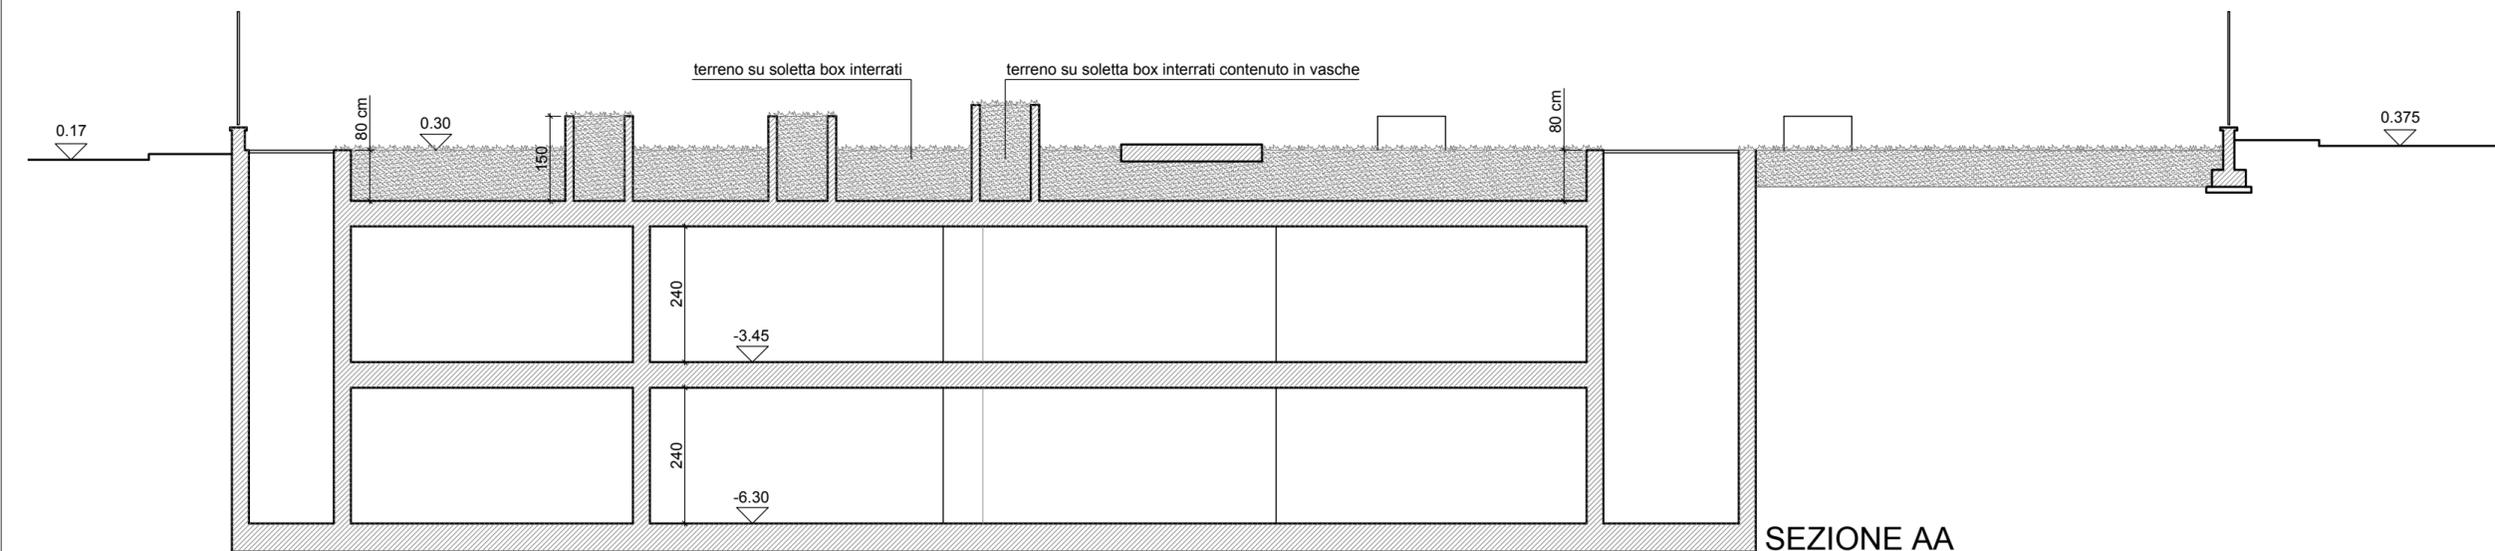

SEZIONE AA