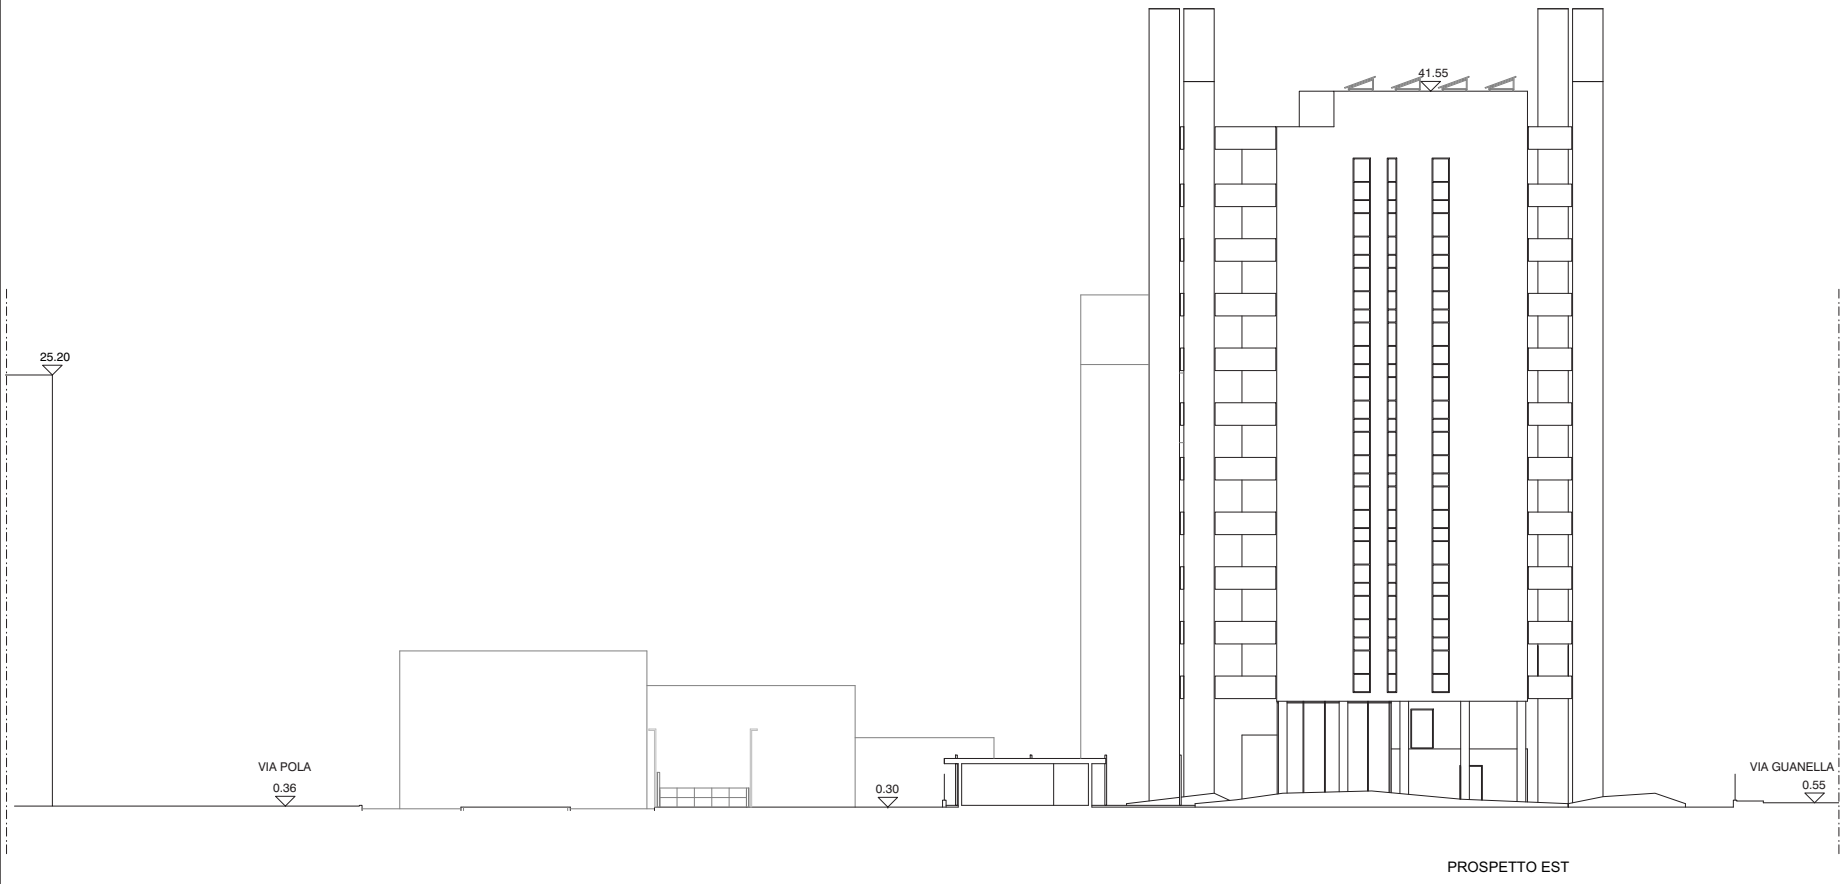

PROSPETTO EST

COMUNE DI SARONNO

PROTOCOLLO	IL RICHIEDENTE	IL PROGETTISTA

REV	DATA/DATE	DIS.	CONT.	OGGETTO REVISIONE

REVISIONI/REVISIONS

PROGETTO CMR
MASSIMO RAU ARCHITETTO
ARCHITECTURE - SPACE PLANNING - DESIGN - CIVIL ENGINEERING & SAFETY SERVICES
Progetto CMR Engineering Integrated Services S.r.l. - C.so Italia, 68 20122 Milano - Tel. 02 [illegible] - Fax 02 [illegible] - pcmr@progettocmr.com - www.progettocmr.com

MARCOCIARLOASSOCIATI
[illegible]
Via [illegible]
Tel. [illegible]
e-mail: [illegible]
Codice Fiscale e Partita Iva: [illegible]

COMMITTENTE:
BRIDS S.R.L.
VIA CERVINA, 7
21049 SARONNO(VA)

PROGETTO:
PIANO ATTUATIVO (ATS/A19) - denominato di via Pola - Comparto edificatorio ubicato tra le via Pola, Bossi, Don Guanella e Padre Paolo Reina

PROGETTISTA:	DISEGNATO DA/DRAWING BY:
PROGETTO CMR - MARCO CIARLO ASSOCIATI	_
OGGETTO:	CONTROLLATO DA/CHECKED BY:
PIANO ATTUATIVO	_
TITOLO: PROSPETTO DI PROGETTO - PROSPETTO EST	DATA /DATE: 13/05/19
	SCALA/SCALE: 1:100
	XREF/XREF: ------

NOME FILE:	COMMESSA/JOB:	TAV/DLADRAW:	N.	REV.:
2811_01a	N. 2811	2811-P-00-AR-PR-108	15	-

Modello: BS DT - 23.09.10 Rev.2 — Progetto CMR Engineering S.r.l. - a sector srl/ATC

Delibera di Giunta n. 31 del 04-02-2020