



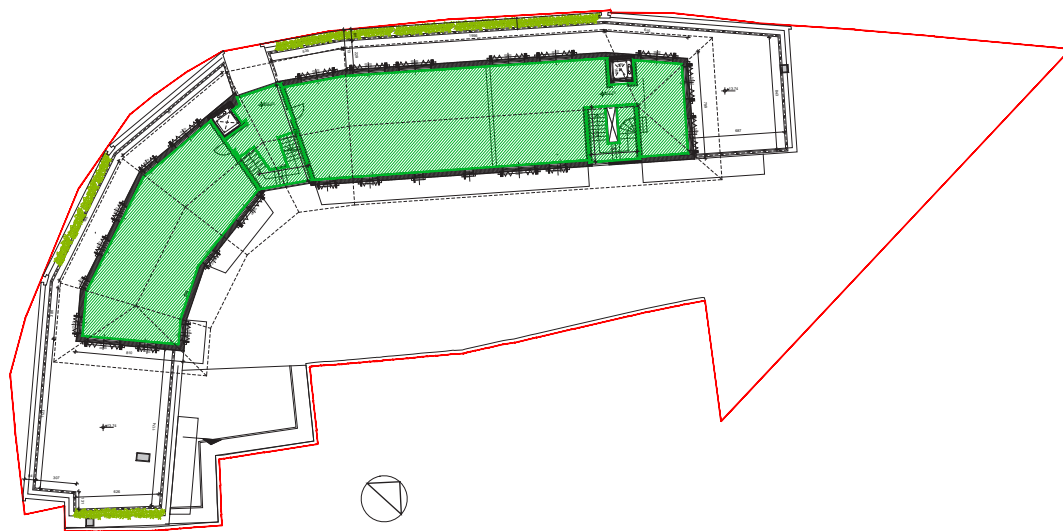

PLANIMETRIA ATTICO
SUL: 356.00mq
VOL: 1069.90mc

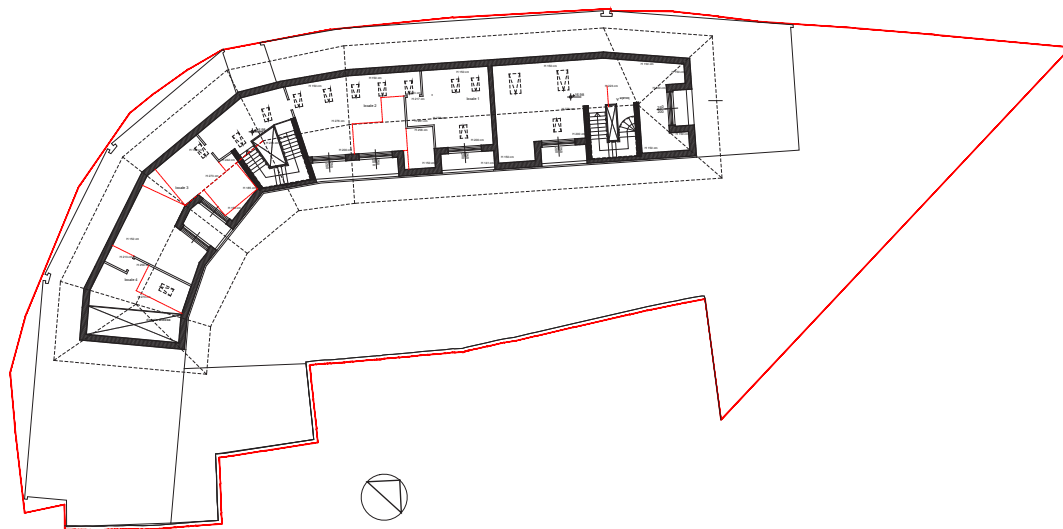

PLANIMETRIA SOTTOTETTO

VERIFICA DI MAX. ALTEZZE MEDIE PONDERALI
PENDENZA TETTO 36%

Verifica altezza media ponderale locale A
Volume
(71.47x1.50)+(0.48x1.28)+(0.50x1.43)+(0.61x1.71)+(1.84x1.28)+(1.22x1.22)+(1.28x1.38)+
+(0.18x1.50)+(0.71x1.56)+(0.55)+(0.20x1.28)+(0.69)x2x
x0.50+(2.28x1.28)+(2x3.86)+(1.66x1.28)+(2.72x1.76)
Superficie
151.227147 = 2.12 mc. 151.22
mq. 71.47 H.m.p.

Verifica altezza media ponderale locale 1
Volume
(1.50x2.17)+(2x1.90x0.00)+(2.17x2.78)+(2x1.73x0.63)+
+(2.78x2.61)+(2x0.45x0.32)+(2.00x2.61)+(2x1.77x0.32)+
Superficie
70.16/01.11 = 2.26 mc. 70.16
mq. 31.11 H.m.p.

Verifica altezza media ponderale bagno 1
Volume
(1.50x2.58)+(2x0.08x0.60)+(2.58x2.78)+(2x0.57x1.60)+
+(2.17x2.78)+(2x1.73x0.63)+
Superficie
H.m.p. 31.96/14.79 = 2.16 mc. 31.96
mq. 14.79

Verifica altezza media ponderale locale 2
Volume
(1.50x2.13)+(2x1.80x0.04)+(1.50x2.78)+(2x0.62x2.27)+
+(1.50x2.78)+(2x0.23x0.05)+(2.00x2.78)+(2x0.23x2.22)+
+(0.22x1.84)+(2x0.23x2.22)+(0.18x2.22)+(2x0.23x2.22)+
+(2.22x0.57)+(2x0.23x2.22)+(0.18x2.22)+(2x0.23x2.22)+
x0.57)+(0.18x2.22)+(2x0.23x2.22)+(0.18x2.22)+(2x0.23x2.22)+
x0.78)+(0.18x2.22)+(2x0.23x2.22)+(0.18x2.22)+(2x0.23x2.22)+
+(2.13x2.78)+(2x1.88x1.72)+(2.00x2.78)+(2x0.23x0.98)+
+(1.50x2.10)+(2x1.43x0.32)+(1.50x2.58)+(2x0.38x2.00)+
Superficie
H.m.p. 122.43/56.04 = 2.18 mc. 122.43
mq. 56.04

Verifica altezza media ponderale locale 3
Volume
(0.72x1.50)+(1.00x0.92)+(0.88x0.31)+(2x1.22)+(0.53x1.23)/
/2x4.00+(0.53x1.23)+(2x0.78)+(1.23x0.52)+(0.53x1.23)+
+(0.53x1.80)+(2x1.32)+(1.07x0.59)+(2x0.39)+(0.88x0.92)+
+(0.33x2.50x1.14)+(0.88x2.50)+(2x0.33x1.14)+(0.33x0.85)+(2x
x0.07)+(0.33x0.56)+(2x0.50)+(0.88x2.50)+(2x0.56)+(2x
Superficie
H.m.p. 121.51/57.22 = 2.13 mc. 121.51
mq. 57.22

Verifica altezza media ponderale locale 4
Volume
(2.17x2.58)+(2x1.20x1.31)+(1.50x2.58)+(2x0.33x1.20x0.80)+
+(1.50x2.73)+(2x0.54x0.91)+(1.50x2.73)+(2x0.48x0.32)+
+(0.59x0.48)+(2x1.50)+(1.23x0.48)+(2x0.59)+(2x
+(0.61x0.54)+(2x1.50)+(1.23x0.54)+(2x0.61)+(2x
+(1.93x1.50)+(0.88x0.95)+(1.23x0.34)+(0.43x0.30)+(2x
x0.61)+(0.88x0.95)+(1.23x0.34)+(0.51x1.23)+(2x
x0.74)+(2x1.08)+(1.23x0.38)+(1.23x0.44)+(2x
x0.24)+(2x0.59)+(2.73)+(2x0.43x1.14)+(1.69x2.73)+(2x
x0.38x2.14)+
Superficie
mc. 82.09
mq. 42.85 H.m.p. 82.09/42.85 = 1.92

COMUNE DI SARONNO VARIANTE PIANO DI RECUPERO			
PROGETTO PER LA REALIZZAZIONE DI UN NUOVO EDIFICIO AD USO RESIDENZIALE			
Sito in Piazza Aviatori d'Italia, Piazza Unità d'Italia, Saronno (VA)			
Richiedente ALDIR s.r.l. - Viale Cinque Giornate 1173 - 21042 Caronno Pertusella (VA)		ALDIR s.r.l.	
Coordinamento generale e progetto architettonico RIGERIO DESIGN GROUP Via Golt 6/6 - 16121 GENOVA - T. 0103398485 e-mail: rlg@righerodesign.it		RIGERIO DESIGN GROUP s.r.l. Via Golt 6/6 - 16121 GENOVA - T. 0103398485 e-mail: rlg@righerodesign.it	
Progetto strutture Studio Tecnico Tettamanti Ing. Silverio Via Privata Lario 1 - 22072 CERMENATE (CO) - T. 031 771411 e-mail: ingtettamanti@tin.it		Ing. Silverio Tettamanti	
Progetto impianti - Pratica VVF - Legge 10 NT ENGINEERING srl Via Sessa 8 - 22070 Gussate (CO) - T. 0341 361004 e-mail: energy@ntengineering.com		Ing. Tarcisio Guffanti	
CSP-CSE-Pratiche Comuni STUDIO INGEGNERIA ARCHITETTURA GALLI Via Piampolini 4 - 21047, Saronno (VA) - T. +39029622884 e-mail: info@stgallini.it		Arch. Tullio Galli Ing. Massimo Galli	
Acustica Acustica Applicata - Progetti Via Luigi Galvani 1 - 21067 Saronno (VA) - T. 02 91702427 e-mail: adp@insuendunumore.it		Ing. Andrea Alessandro De Giorgi	
Geotermia Studio di consulenza Ambientale Via Dante 11 - 20024 Garbagnate (MI) - T. 029956440 e-mail: info@cons-ambientale.it		Dott. Geol. A.Lategana	
Titolo PIANTE DI PROGETTO ATTICO / SOTTOTETTO		Fase P S 8bis	
scala 1:200		data 21/12/2018 file 8_TAV8bis_Planimetrie di Progetto.dwg	