


SCHEMA DI SCARICO ACQUE PIOVANE E ALLACCIAMENTO RETE FOGNARIA (scala 1:100)

- LEGENDA:
-  Rete pluviali Ø 125 mm
 -  Discesa pluviali
 -  Pozzo perdente Ø 2,00 m H 2,00 m
 -  Rete cortile e box Ø 125 mm
 -  Pozzetto disoleatore Ø 150 cm - H 137 cm
 -  Caditoia
 -  Pozzetto di raccolta
 -  Rete acque nere Ø 160 mm
 -  Pozzetto di ispezione sifonato
 -  Discesa acque nere
 -  Fossa biologica tipo "Imhoff" Ø 165 m - H 1,89 m abitanti equivalenti serviti: 16/cad

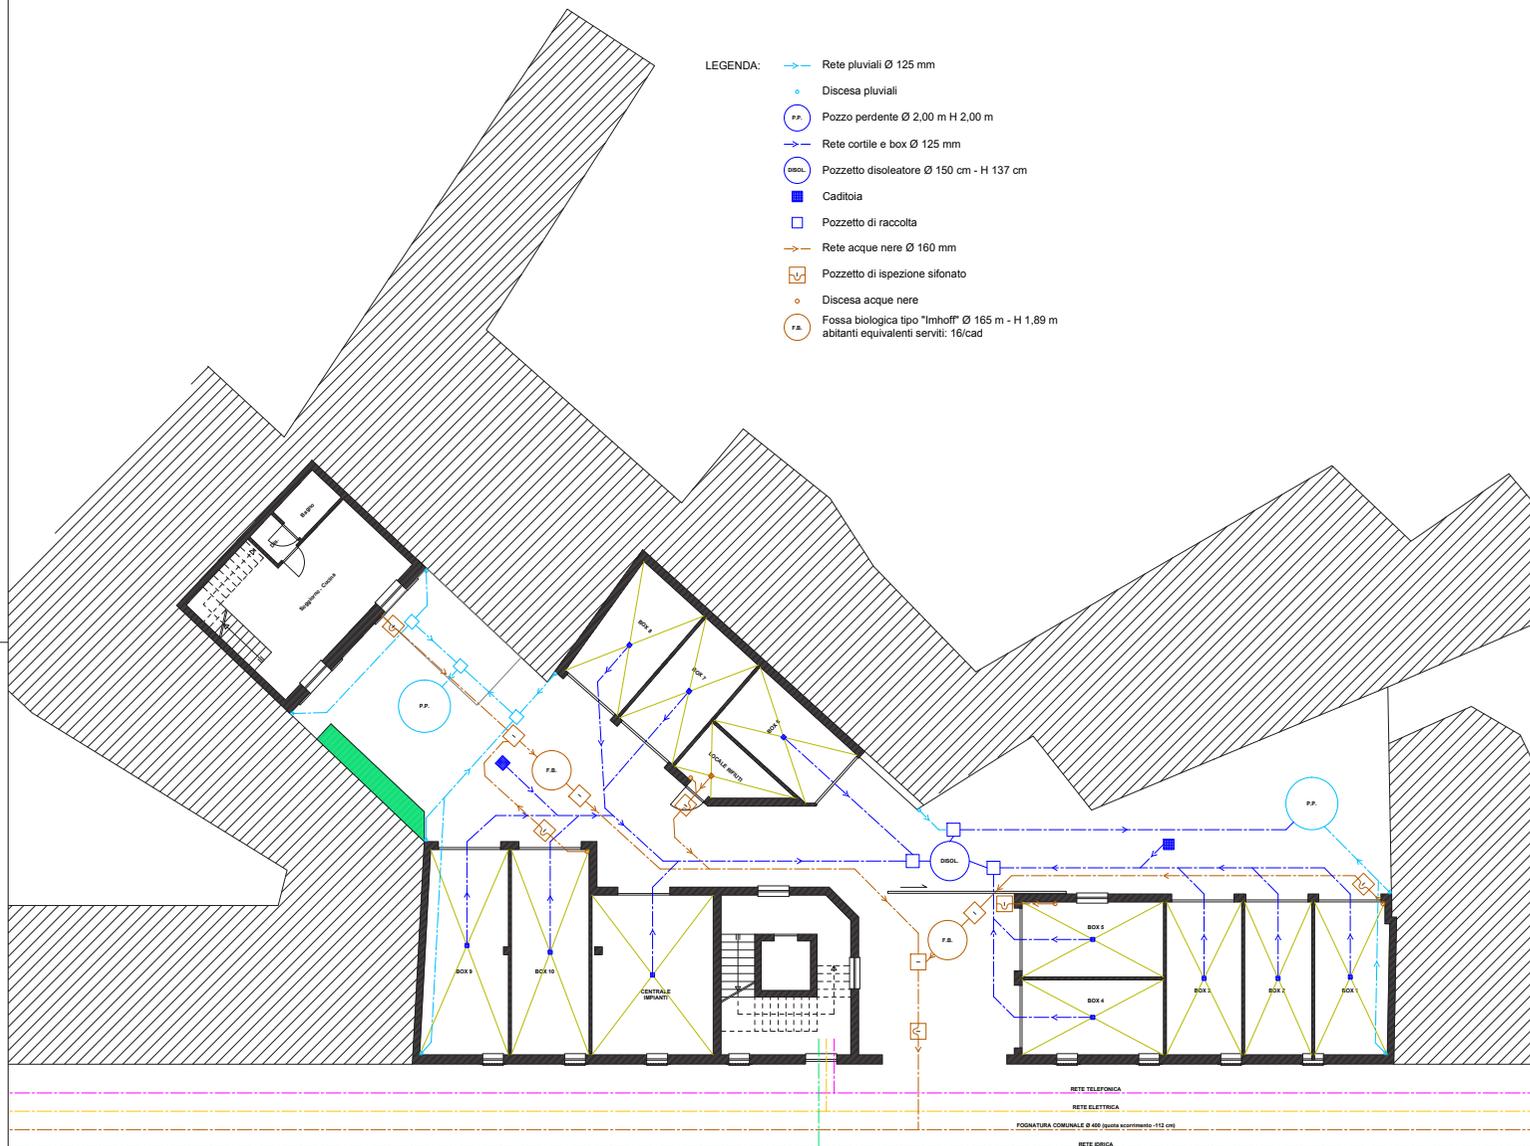

VIA LUIGI CARONNI

STUDIO di INGEGNERIA BORGHI FILIPPO via Vittorio Veneto n. 34/b 22070 ROVELLO PORRO (CO) TEL. 0296750846 - FAX 0296751405 e-mail: filippo.borghi@borghifilippo.it		LA PROPRIETA' Pegaso s.r.l. s.p.a. (Iscritta al R.1) Via Vittorio Veneto, 34/b - Rovello Porro (CO)	
PROGETTO PIANO DI RECUPERO - VIA LUIGI CARONNI, 11/27 Stereotipo con ricostruzione di edificio residenziale		STATO DI PROGETTO: PLANIMETRIA SOTTOSERVIZI	
P 697	T PR	(S. V. G. S. M.)	SCALA 1:100 DATA 10 settembre 2019 TAVOLA 08

LA PROPRIETA' _____

IL PROGETTISTA E' D.L. _____