


VISTA 2 CORTILE INTERNO: Progetto

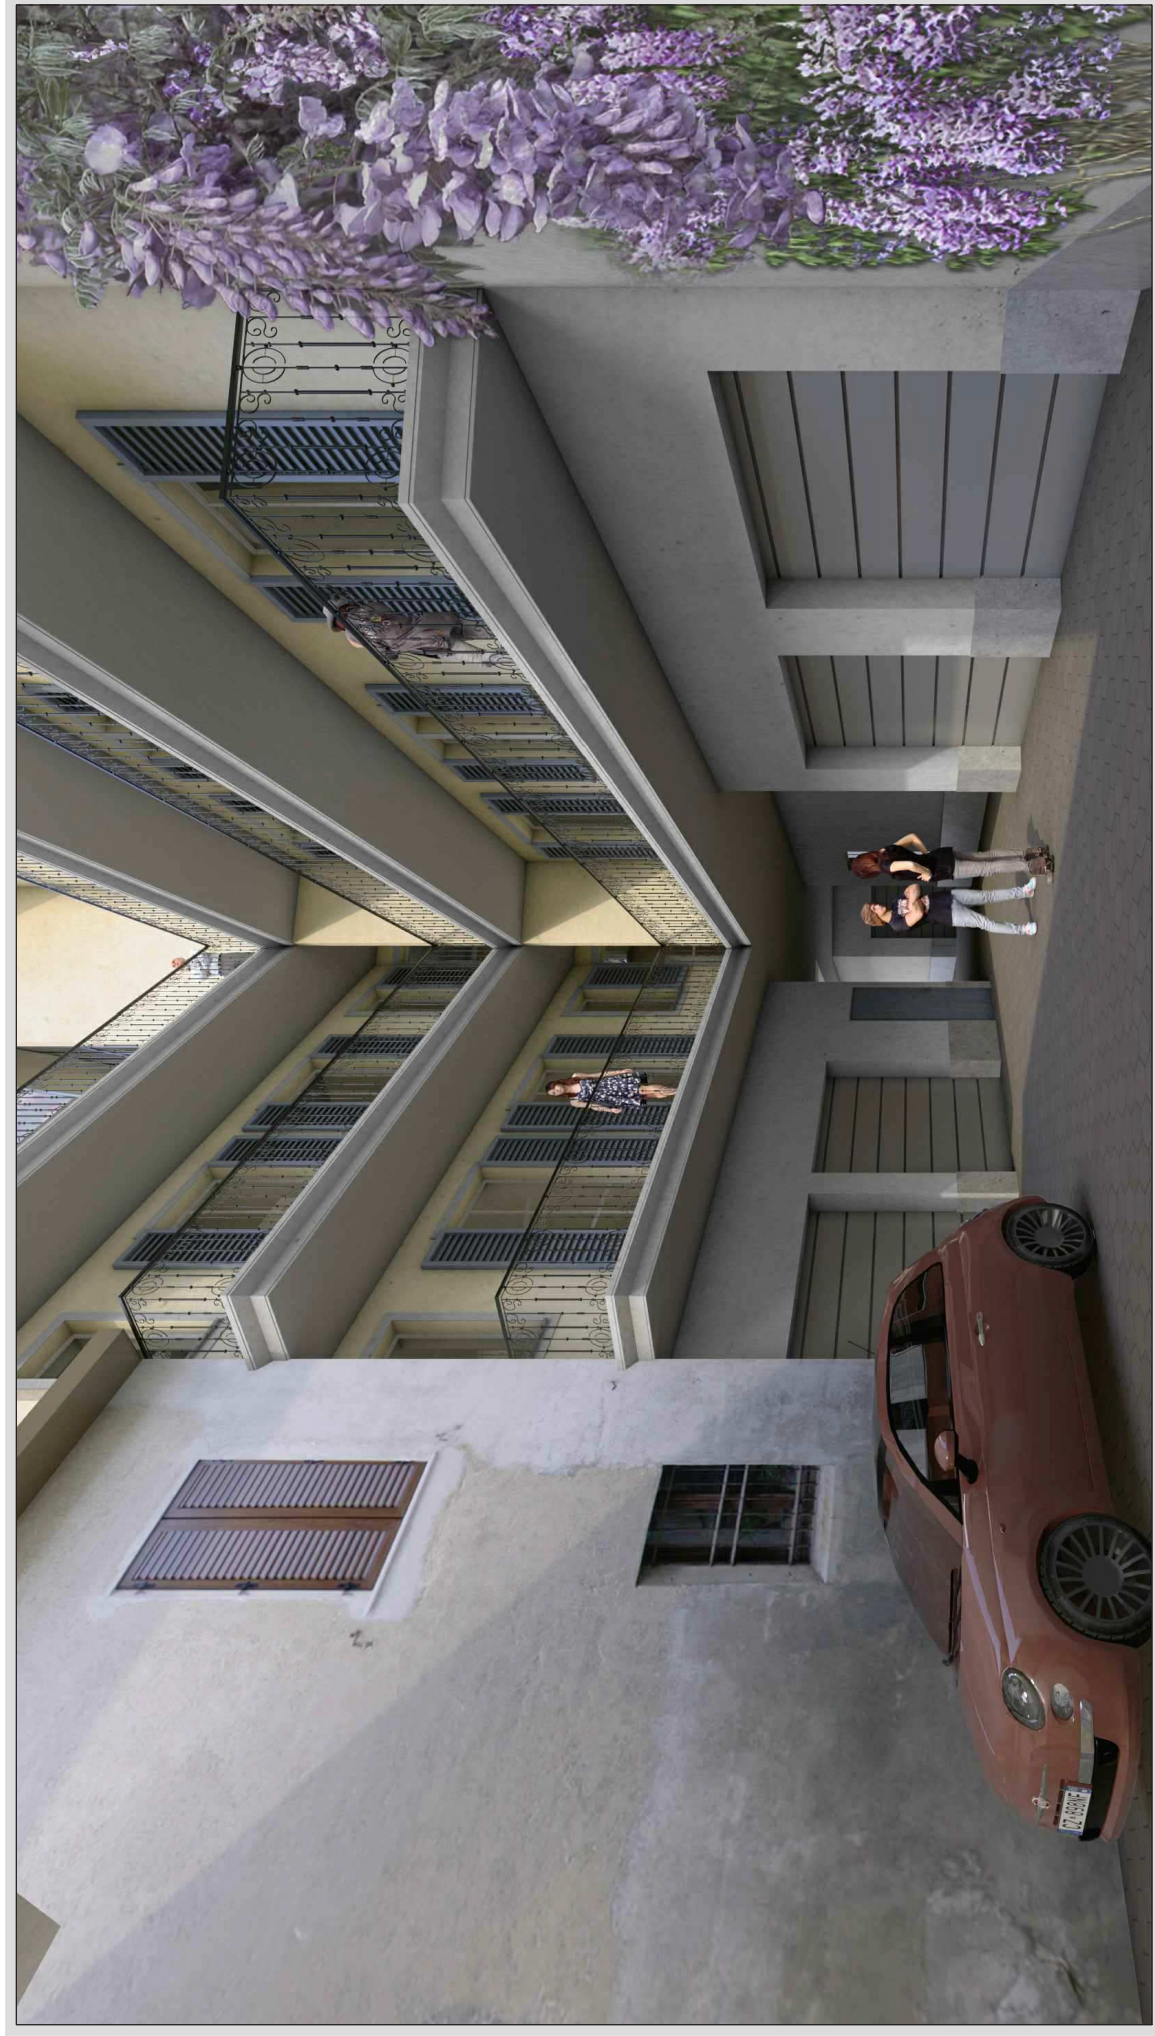


VISTA 3 CORTILE INTERNO: Progetto




VISTA 4 CORTILE INTERNO: Progetto



# EDIFICI LIMITROFI AVENTI LINGUAGGIO ARCHITETTONICO SIMILE

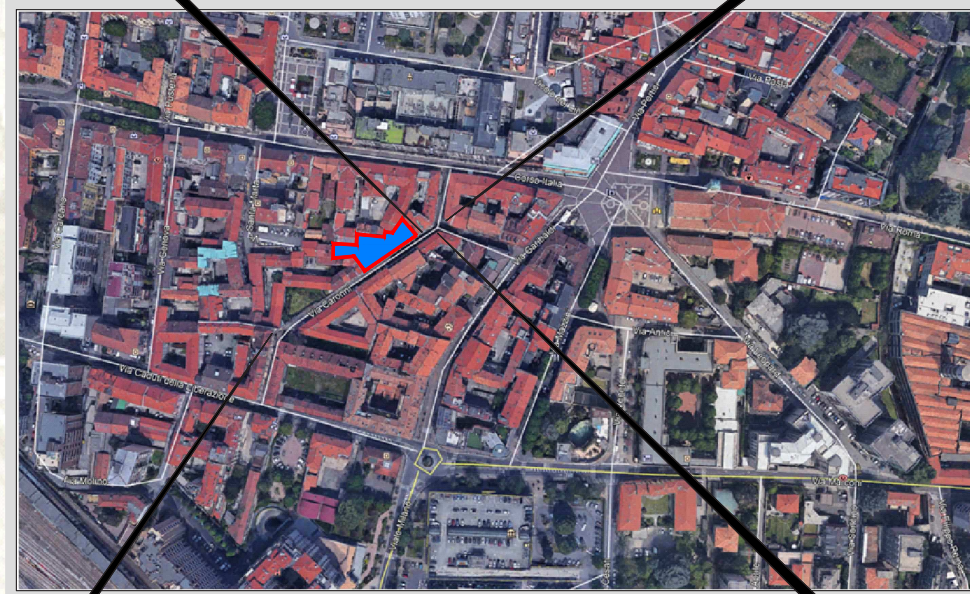

# PLANIMETRIA (scala 1:200)

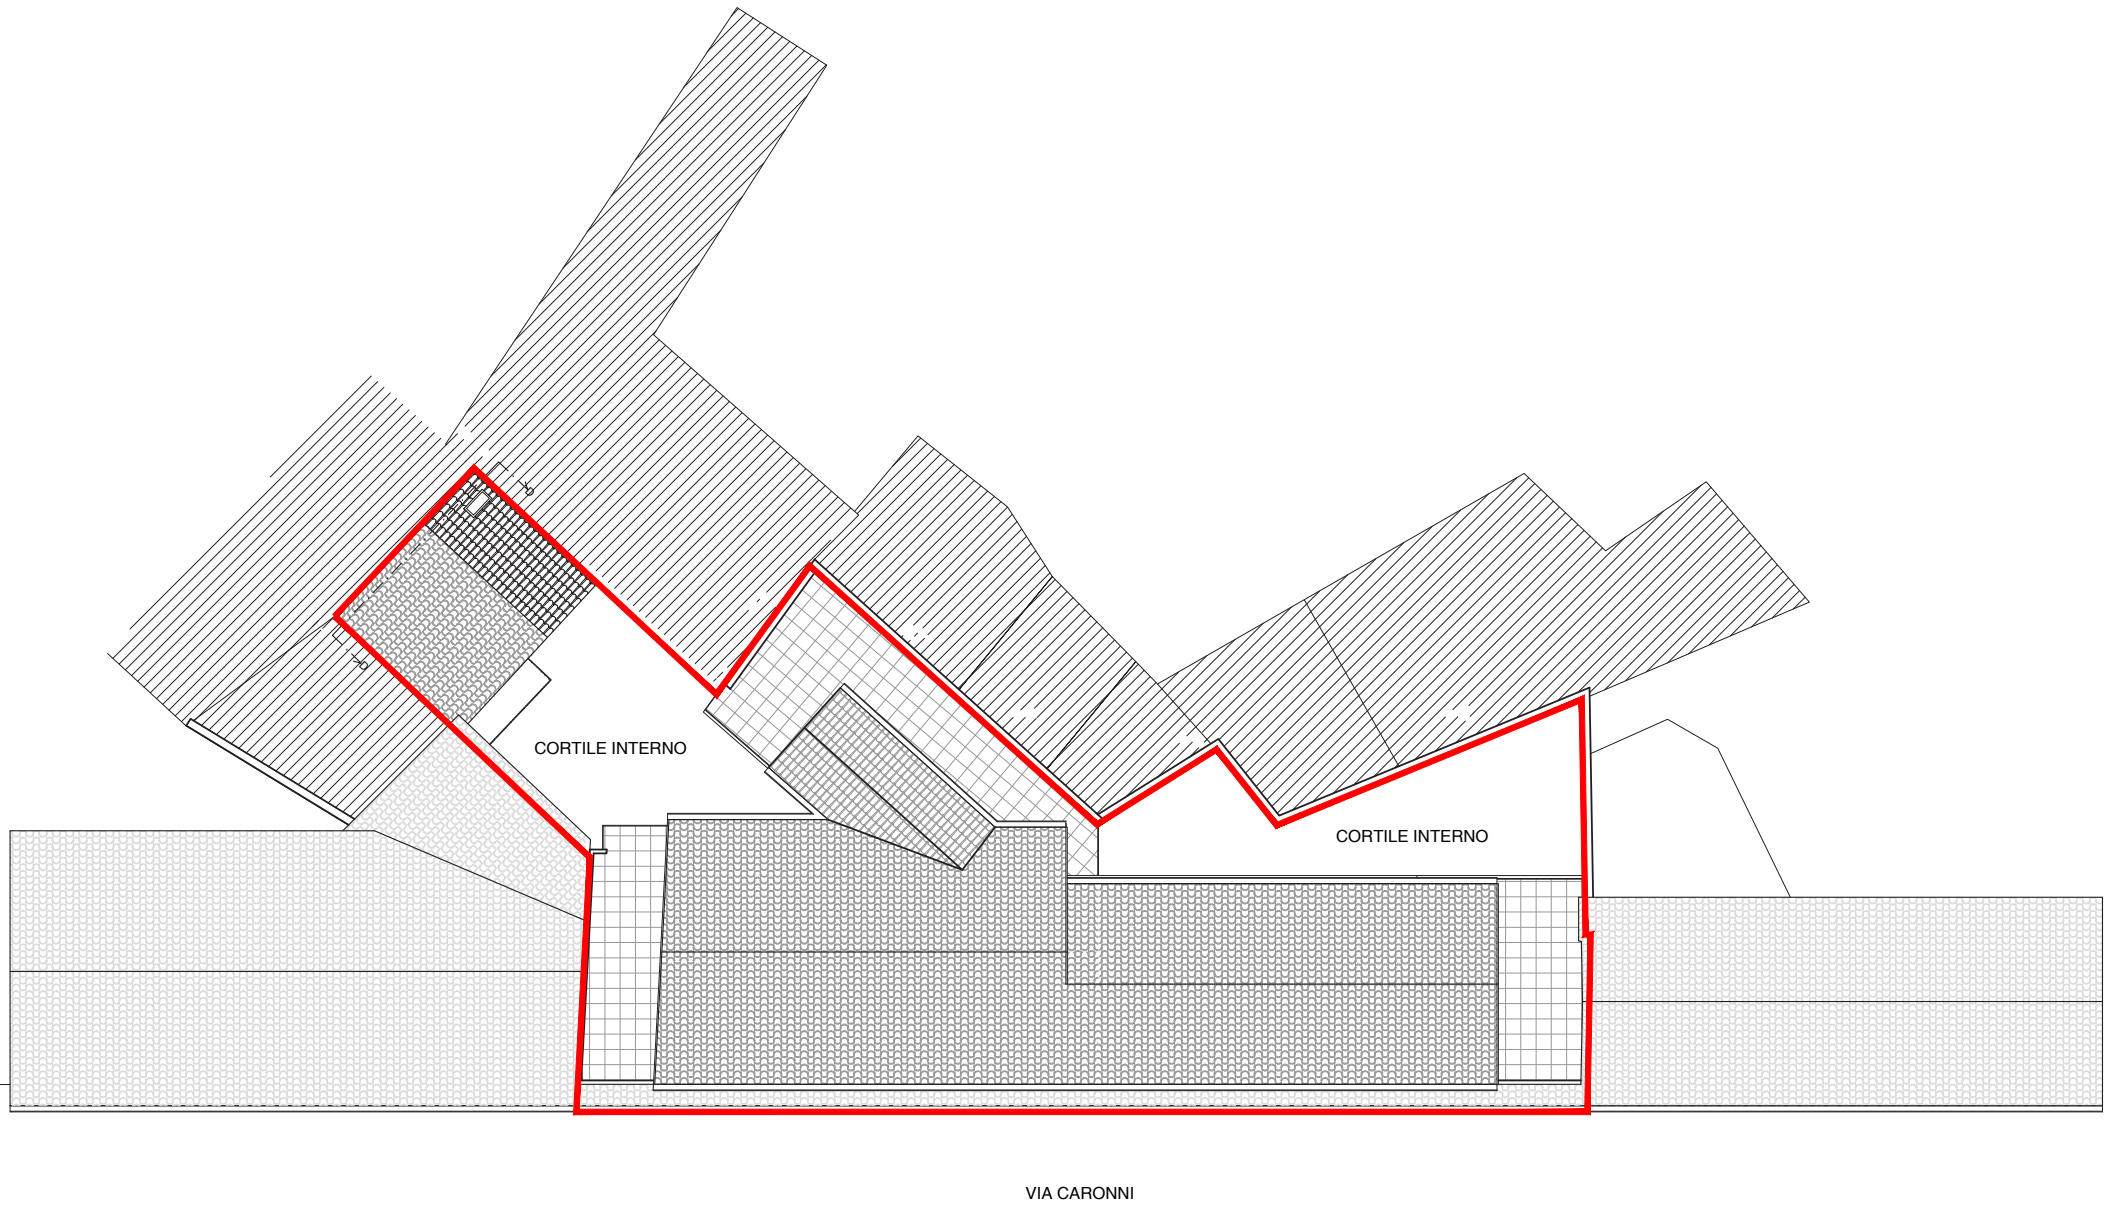

# SEZIONE VERTICALE DI CONFRONTO (scala 1:100)

