



SUPERFICIE VERDE – DRENANTE (scala 1:100)

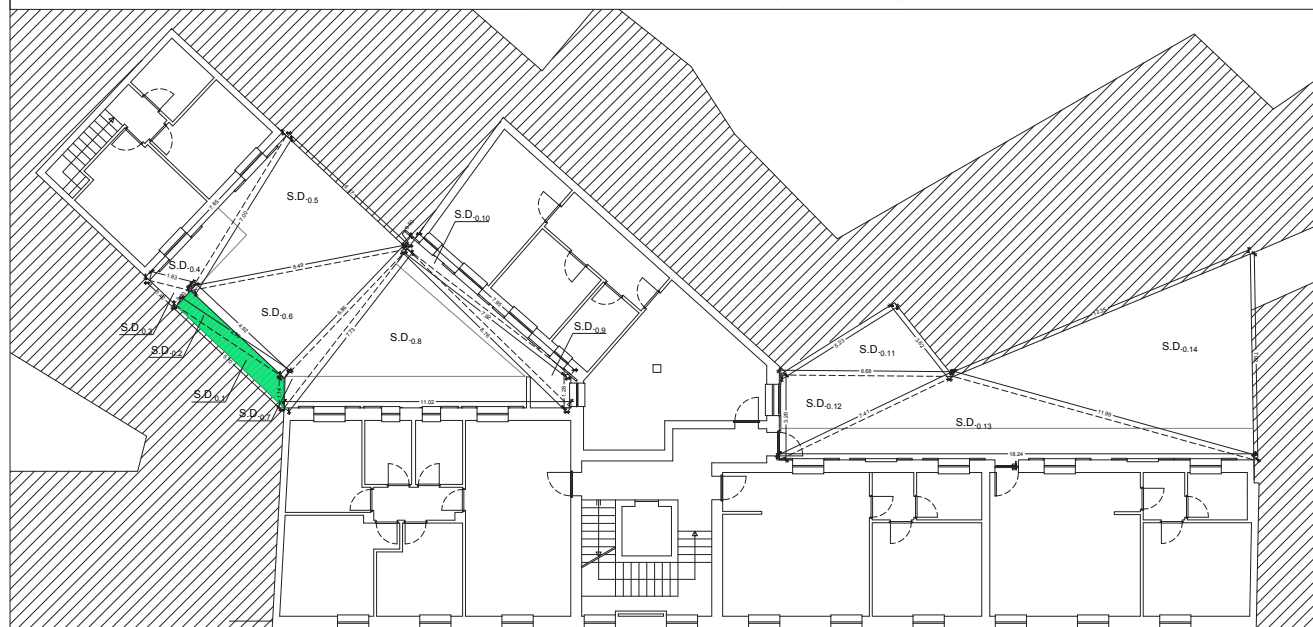

VIA LUIGI CARONNI

PARCHEGGI E SPAZI DI MANOVRA (scala 1:100)

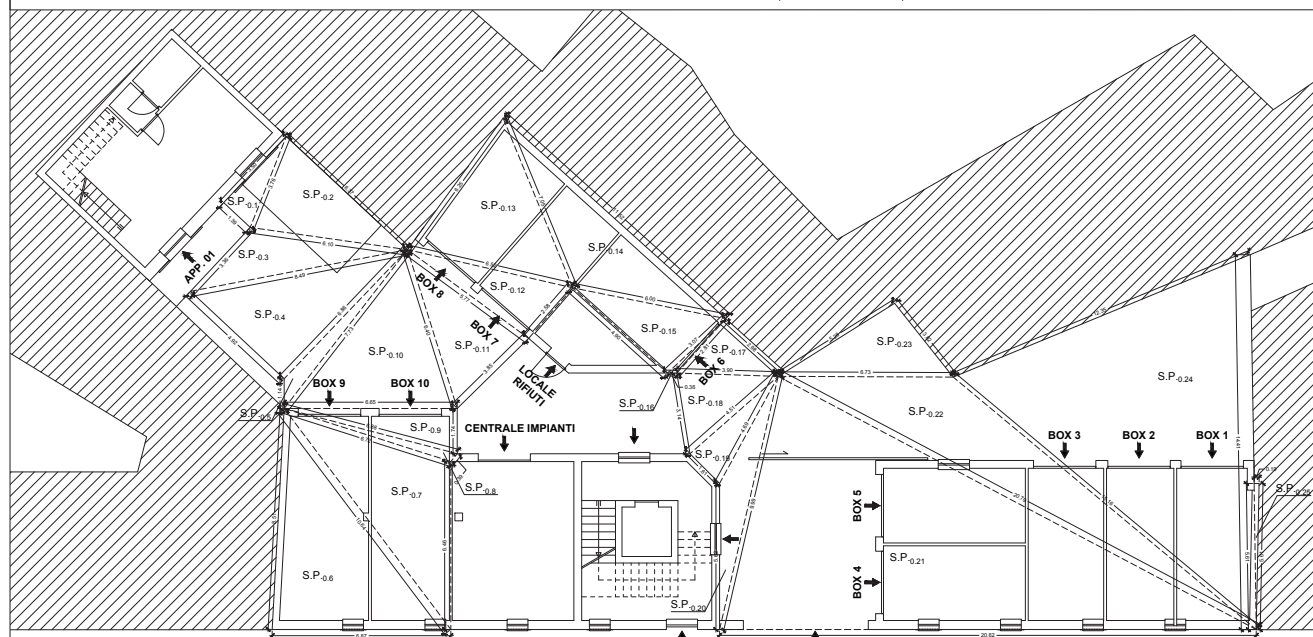

INGRESSO
PEDONALE

INGRESSO
CARRAIO

VIA LUIGI CARONNI

STUDIO DI
INGEGNERIA
BORGHI FILIPPO

via Vittorio Veneto n. 34/b
23070 ROVELLO PORRO (CO)
TEL. 0296750846 – FAX 0296751405
e-mail: filippo.borghi@borghifilippo.it

LA PROPRIETÀ
Pegaso s.r.l.
c.v.a. 1248020151
Via Vittorio Veneto, 34/b - Rovello Porro (CO)



PROGETTO
PIANO DI RECUPERO - VIA LUIGI CARONNI, 11/27
Determinazione con ricostruzione di edificio residenziale

STATO DI PROGETTO - DIMOSTRAZIONI SUPERFICIE DRENANTE - SUPERFICIE PARCHEGGI

SCALA	DATA	TAVOLA
1:100	10 settembre 2019	13

LA PROPRIETÀ

IL PROGETTISTA E.O.J.