


EDIFICI 1 – 2: PROSPETTO SU VIA CARONNI (scala 1:100)




EDIFICI 1 – 2: PROSPETTO SU CORTILE INTERNO (scala 1:100)




EDIFICIO 3: PROSPETTO (scala 1:100)

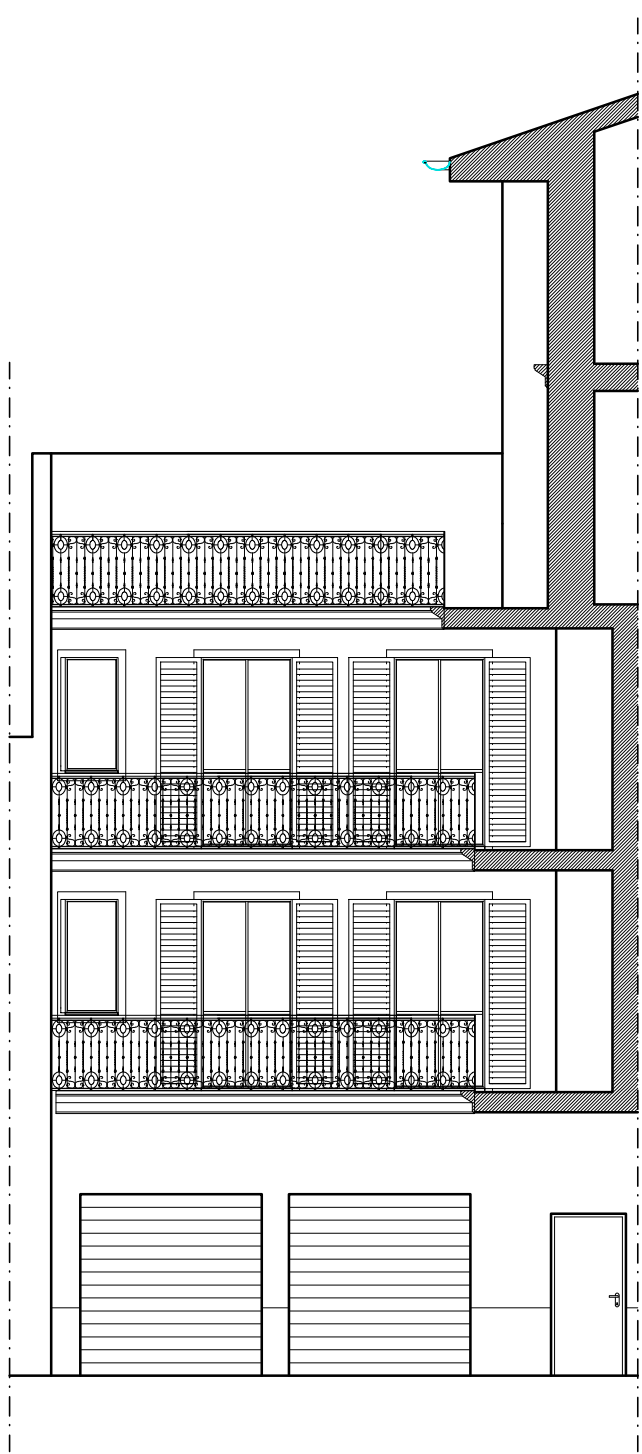


EDIFICIO 4: PROSPETTO (scala 1:100)

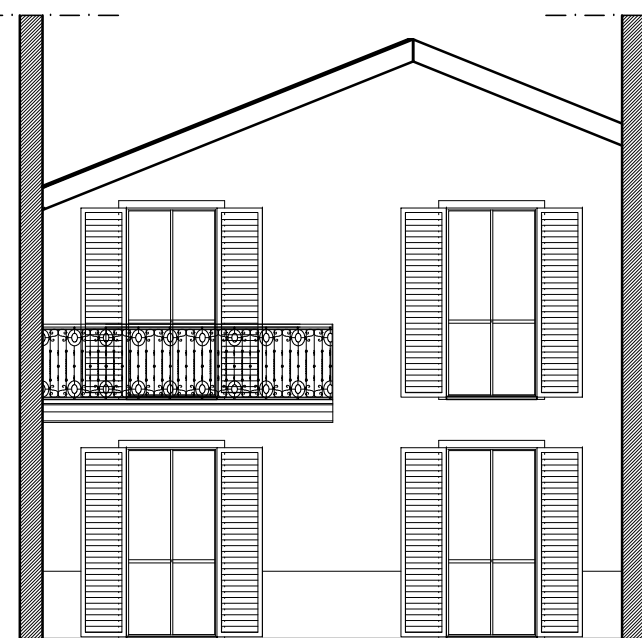


SEZIONE D-D (scala 1:100)

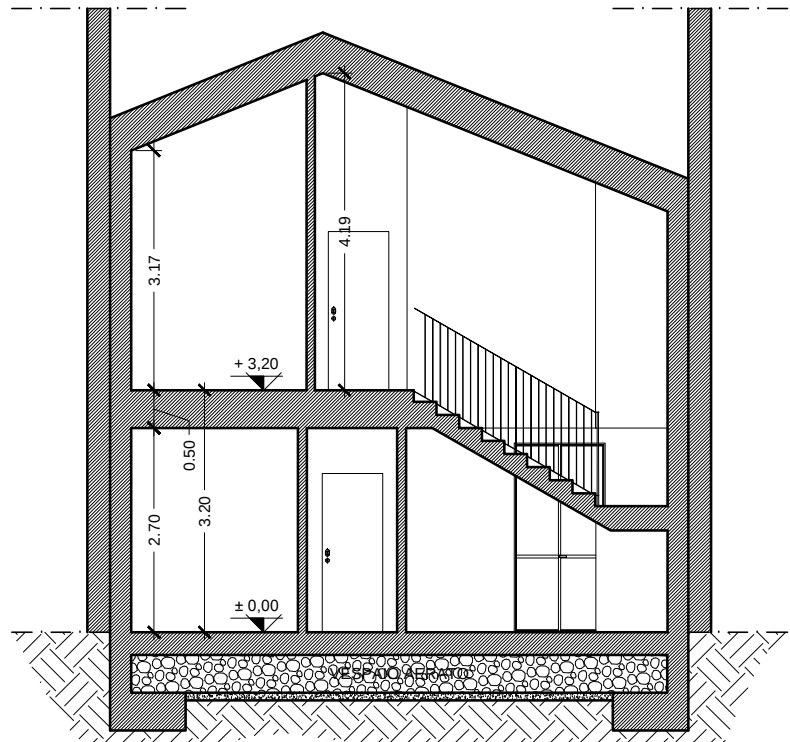


SEZIONE C-C (scala 1:100)

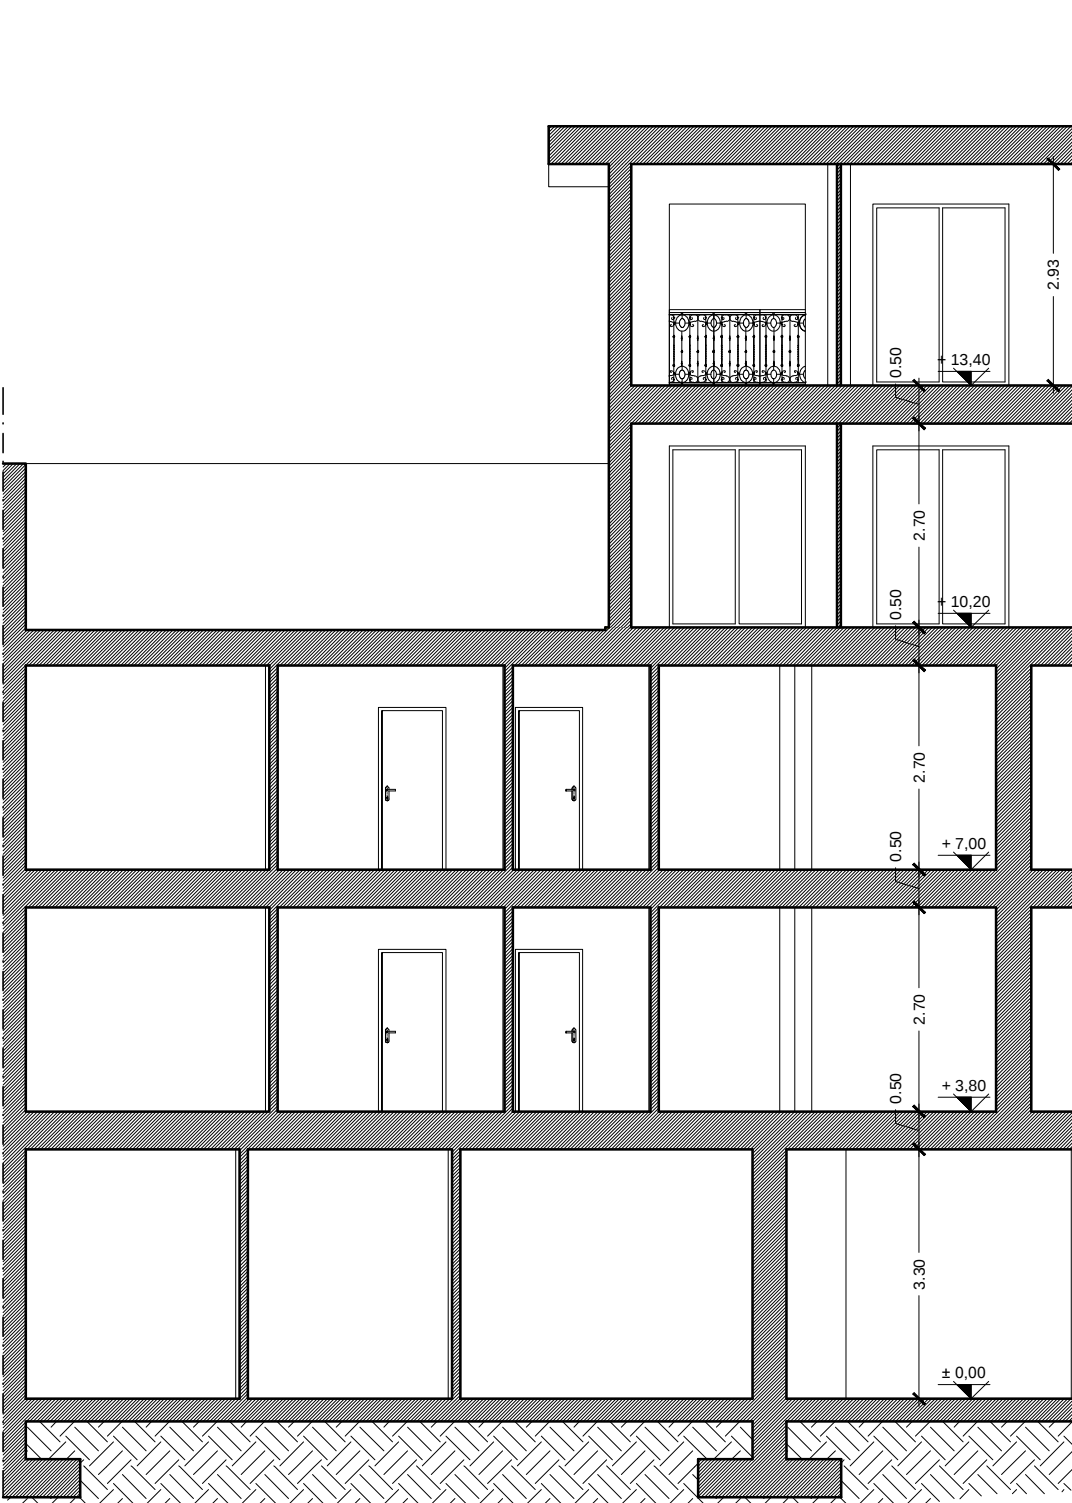

SEZIONE B-B (scala 1:100)

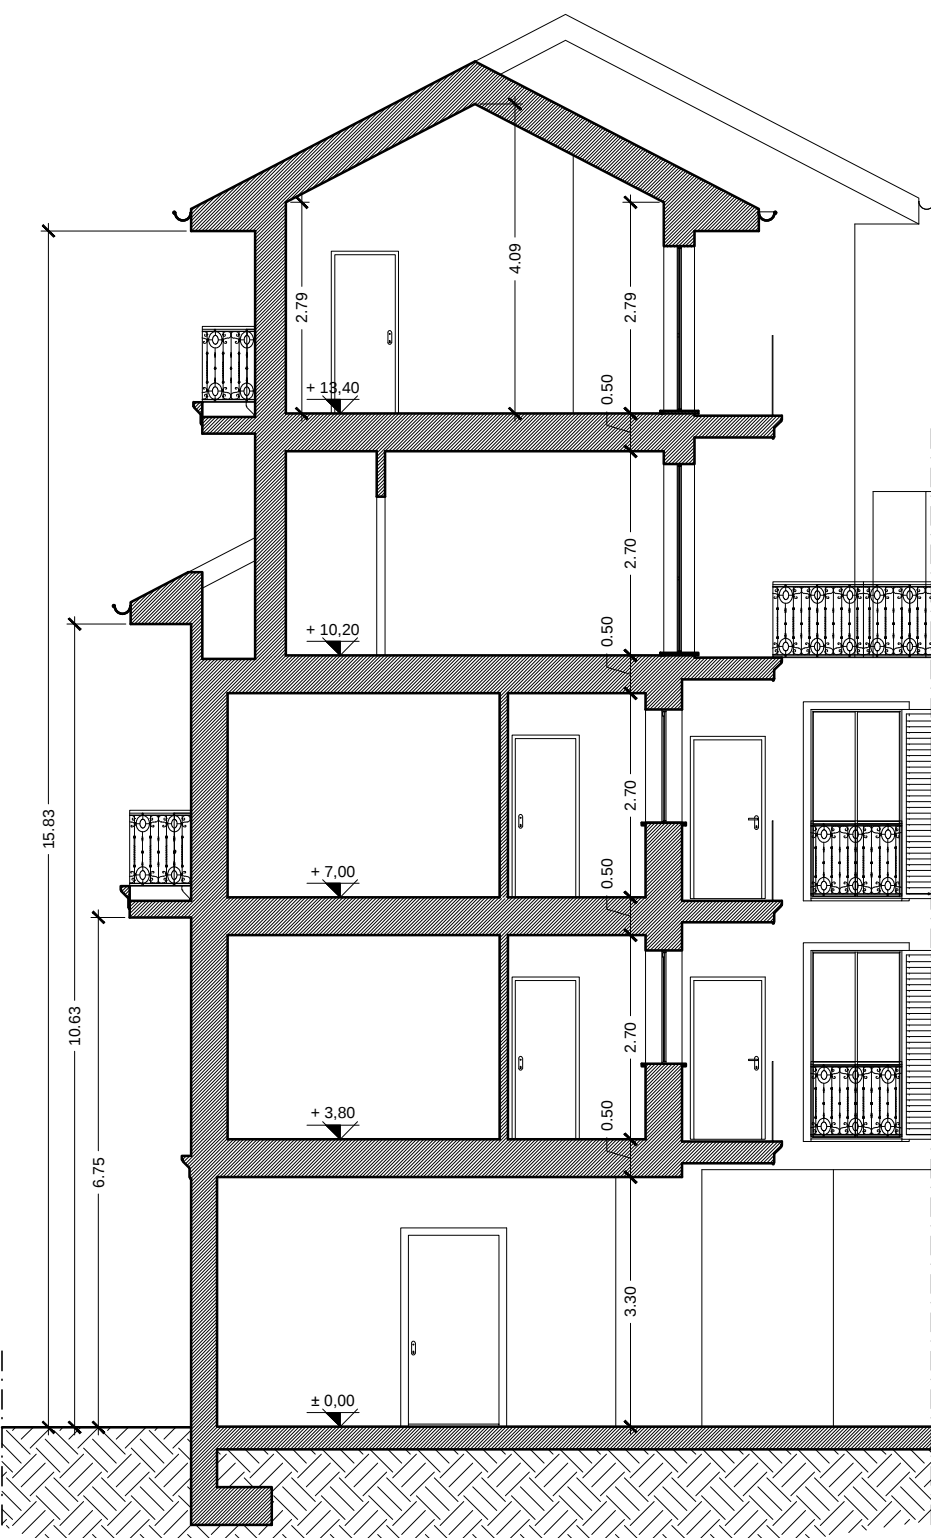

SEZIONE A-A (scala 1:100)

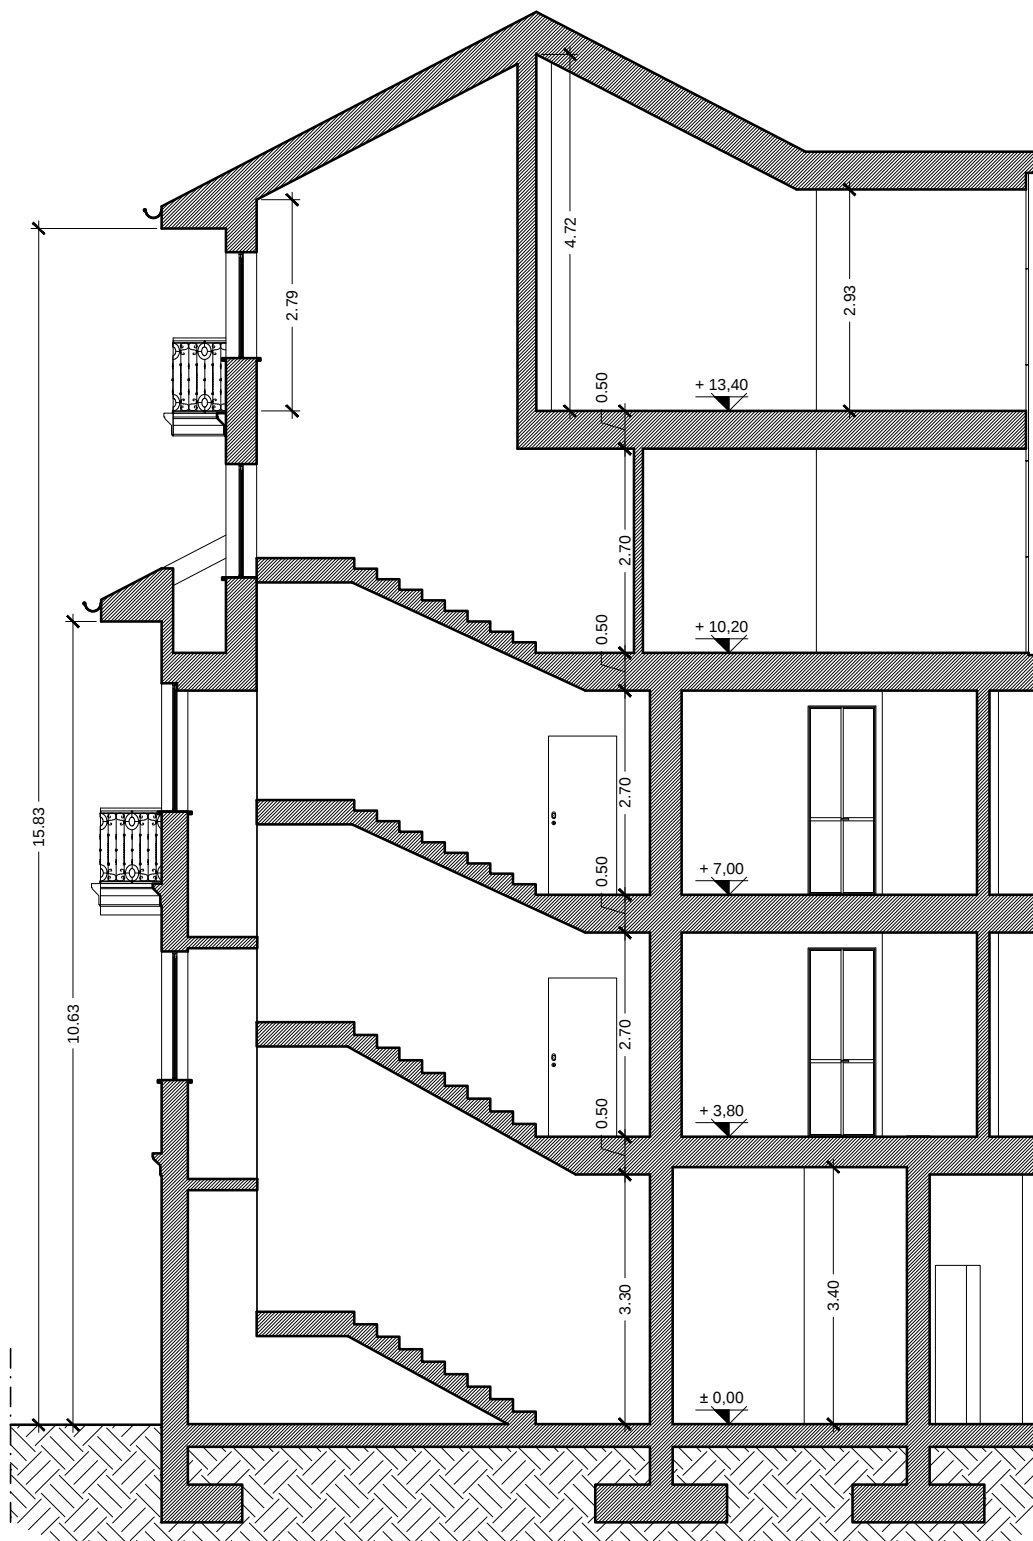

STUDIO di

INGEGNERIA

BORCHI ing. FILIPPO

via Vittorio Veneto n. 34/b

22070 ROVELLO PORRO (CO)

TEL. 0296750846 – FAX 0296751405

e-mail: filippo.borghi@borghialberio.it

LA "PROPRIETA"

Pegaso s.r.l.

p.IVA 03426020131

Via Vittorio Veneto, 34/b - Rovello Porro (CO)

PROGETTO

PIANO DI RECUPERO - VIA LUIGI CARONNI, 11/27

Demolizione con ricostruzione di edificio residenziale

STATO DI PROGETTO: PROSPETTI - SEZIONI

SCALA

1:100

DATA

10 settembre 2019

TAVOLA

09

LA "PROPRIETA"

IL PROGETTISTA E D.L.