


EDIFICI 1 - 2: PROSPETTO SU VIA CARONNI (scala 1:100)

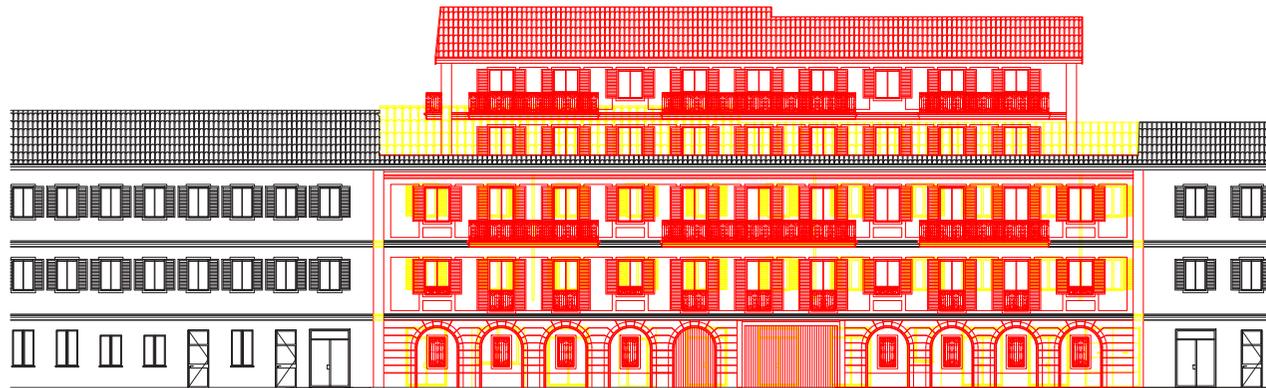

SEZIONE D-D (scala 1:100)




SEZIONE C-C (scala 1:100)




SEZIONE B-B (scala 1:100)




SEZIONE A-A (scala 1:100)

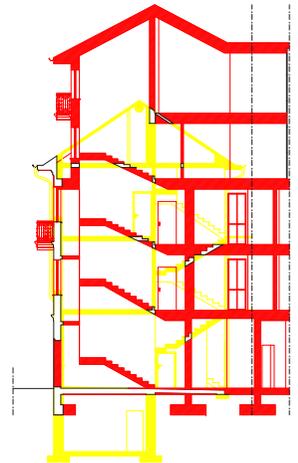

EDIFICI 1 - 2: PROSPETTO SU CORTILE INTERNO (scala 1:100)

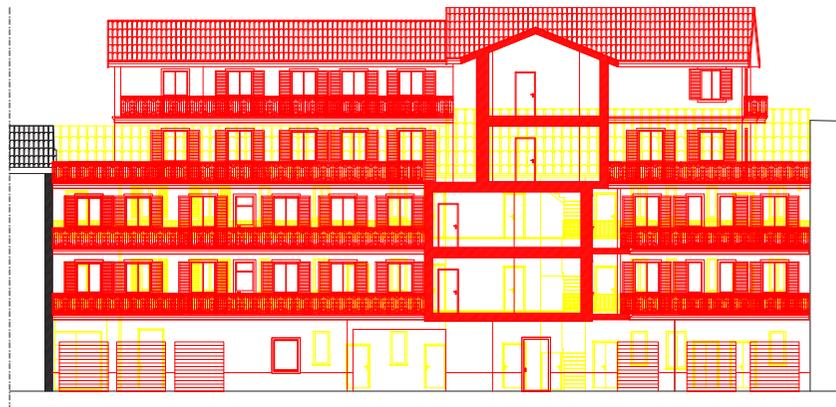

EDIFICIO 3: PROSPETTO (scala 1:100)

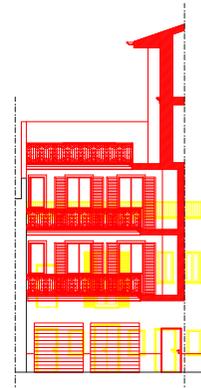

EDIFICIO 4: PROSPETTO (scala 1:100)



<b>STUDIO di</b> <b>INGEGNERIA</b> <b>BORGHI FILIPPO</b> via Vittorio Veneto n. 34/b 32070 ROVELLO PORRO (CO) TEL. 0467/20846 - FAX 0467/21465 e-mail: filippo.borghi@ingegneri.it		<b>LA PROPRIETA'</b> Pegaso s.r.l. in via Cavour 131 Via Vittorio Veneto, 34/b - Rovello Porro (CO)		
<b>PROGETTO</b> FIANCO DI RECUPERO - VIA LIGER CARONNE, 11/27 Direzione ex costruzione di edifici residenziali		<b>ENTITA' COMITATO PROGETTO-AUTORE</b>		
P 027 T 010		<b>SCALA</b> 1:100	<b>DATA</b> 10 settembre 2010	<b>TAVOLA</b> 17

LA PROPRIETA': \_\_\_\_\_

IL PROGETTISTA: \_\_\_\_\_