

PIANO ATTUATIVO

Via Montegrappa 16 – Saronno (VA)

COMPUTO METRICO ESTIMATIVO



Il Progettista

Paleardi Arch. Mario

La Proprietà

Saronno Abita S.R.L.

	rif. prezzi Comune di MILANO 2019		u.m.	q.tà	p.unitario	Euro
1	1U.04.010.0040	Taglio di pavimentazione bitumata eseguito con fresa a disco, fino a 5 cm di spessore.	ml	32,55	€ 1,22	39,71 €
2	1U.04.010.0060.a	Disfacimento di manto in asfalto colato su marciapiede, compreso movimentazione, carico e trasporto delle macerie a discarica e/o a stoccaggio. Si ritiene compensato anche l'eventuale maggior onere per la mancanza dello strato di sabbia. Eseguito a macchina.	mq	48,77	€ 1,40	68,28 €
3	1C.02.050.0030.a	scavo per apertura cassonetti stradali, eseguito con mezzi meccanici, compreso il carico e il trasporto alle discariche autorizzate, esclusi eventuali oneri di smaltimento, per spessore fino a 50 cm.	mq.	48,77	€ 10,44	509,16 €
4	1C.27.050.0100.d	Oneri per conferimento in impianti autorizzati dei seguenti rifiuti urbani e speciali non pericolosi: rifiuti misti dell'attività di costruzione e demolizione (CER 170904) presso impianto di smaltimento autorizzato per rifiuti inerti.	ton	26,82	€ 18,98	509,11 €
5	1C.02.350.0010.f	Rinterro di scavi con mezzi meccanici con carico, trasporto e scarico al luogo d'impiego, spianamento e costipazione a strati non superiori a 50 cm. bagnatura e ricariche. con materiali per rilevati stradali provenienti anche da demolizioni, del tipo MC.01.050.0050o.	mc	14,63	€ 13,19	192,98 €
6	1U.04.130.0010	Sottofondo di marciapiede eseguito con mista naturale di sabbia e ghiaia stabilizzata con il 6% in peso di cemento 32,5 R, compreso spandimento e rullatura. Spessore finito 10 cm	mq	48,77	€ 10,24	499,40 €
7	1C.04.450.0020	Rete di acciaio elettrosaldato in opera, compresi sormonti, tagli, sfridi, legature (Diametro 4 mm. Maglia 10x10 m. - peso 3.11 kg./mq)	Kg.	151,67	€ 1,35	204,76 €
8	1U.04.130.0020.b	Massetto di sottofondo per marciapiedi eseguito con calcestruzzo, dosaggio a 150 kg di cemento, spessore fino a 12 cm: con calcestruzzo confezionato in betoniera. SP. 12 cm	mqxcm	585,24	€ 1,52	889,56 €
9	1U.04.130.0030	Manto in asfalto colato per marciapiedi su sottofondo in calcestruzzo, conforme alla normativa UNI EN 13108-6:2006, nelle dovute proporzioni con bitumi penetrazione 35/50, dosaggio minimo 9,50% su miscela, filler ed inerti di adeguata granulometria, completamente impermeabile, resistente all'usura, compreso fino ad un massimo di 10% di fresato rigenerato con attivanti chimici funzionali (rigeneranti), compresa sabbia, graniglia, lo spargimento manuale della graniglia, le difese delle aree di lavoro, la pulizia del fondo ed ogni altro onere relativo, spessore medio di 2 cm.	mq	32,26	€ 8,80	283,89 €

10	1U.04.120.0300.b	Strato di usura in conglomerato bituminoso costituito da inerti graniglie e pietrischi, Dmax 10,00 mm, resistenza alla frammentazione LA ≤ 20 e resistenza alla levigazione PSV ≥ 44, compreso fino ad un massimo di 20% di fresato rigenerato con attivanti chimici funzionali (rigeneranti), impastati a caldo con bitume normale classe 50/70 o 70/100, dosaggio minimo di bitume totale del 4,8% su miscela con l'aggiunta di additivo attivante l'adesione ("dopes" di adesività); con percentuale dei vuoti in opera compreso tra il 3% e 6%, valore di aderenza superficiale BPN ≥ 62. Compresa la pulizia della sede, l'applicazione di emulsione bituminosa al 55% in ragione di 0,60-0,80 kg/m ² , la stesa mediante finitrice meccanica e la costipazione a mezzo di rulli di idoneo peso. La miscela bituminosa potrà essere prodotta a tiepido, con qualsiasi tecnologia o additivo, purché siano soddisfatte le medesime prestazioni di quella prodotta a caldo. Per spessore medio compattato: 30 mm	mq	16,51	€ 5,12	84,53 €
11	1U.04.140.0020.e	Fornitura e posa in orario normale di cordonatura rettilinea con cordoni in granito di provenienza certificata approvata dalla DL, anche d'importazione, con sezioni caratteristiche e lavorazione delle parti in vista come indicato nelle norme tecniche. Compresi: lo scarico e la movimentazione nell'ambito del cantiere; lo scavo, la fondazione e il rinfianco in calcestruzzo C12/15, gli adattamenti, la posa a disegno; la pulizia con carico e trasporto delle macerie a discarica e/o stoccaggio: Tipi E (sez. 15-19x25-25 cm), retti, a vista - calcestruzzo ±0,03 mc/ml.	ml	43,56	€ 36,04	1.569,90 €

4.851,29 €

12	Costi per la sicurezza. (2% del totale)	cad.	1,00	2% Totale	97,03 €
----	---	------	------	-----------	----------------

Totale 4.948,32 €

Sconto 15% 4.206,07 €
+IVA di Legge

Valore dell'IVA al 10% 420,61 €

Totale con IVA 4.626,68 €




PLANIMETRIA

Scala 1:200



MARIO PALEARDI ARCHITETTO
Via G.Pasta 23, Saronno (VA) TEL. 02.96.70.44.00
paleardi@studioepsi.it - mario.paleardi@archiworldpec.it

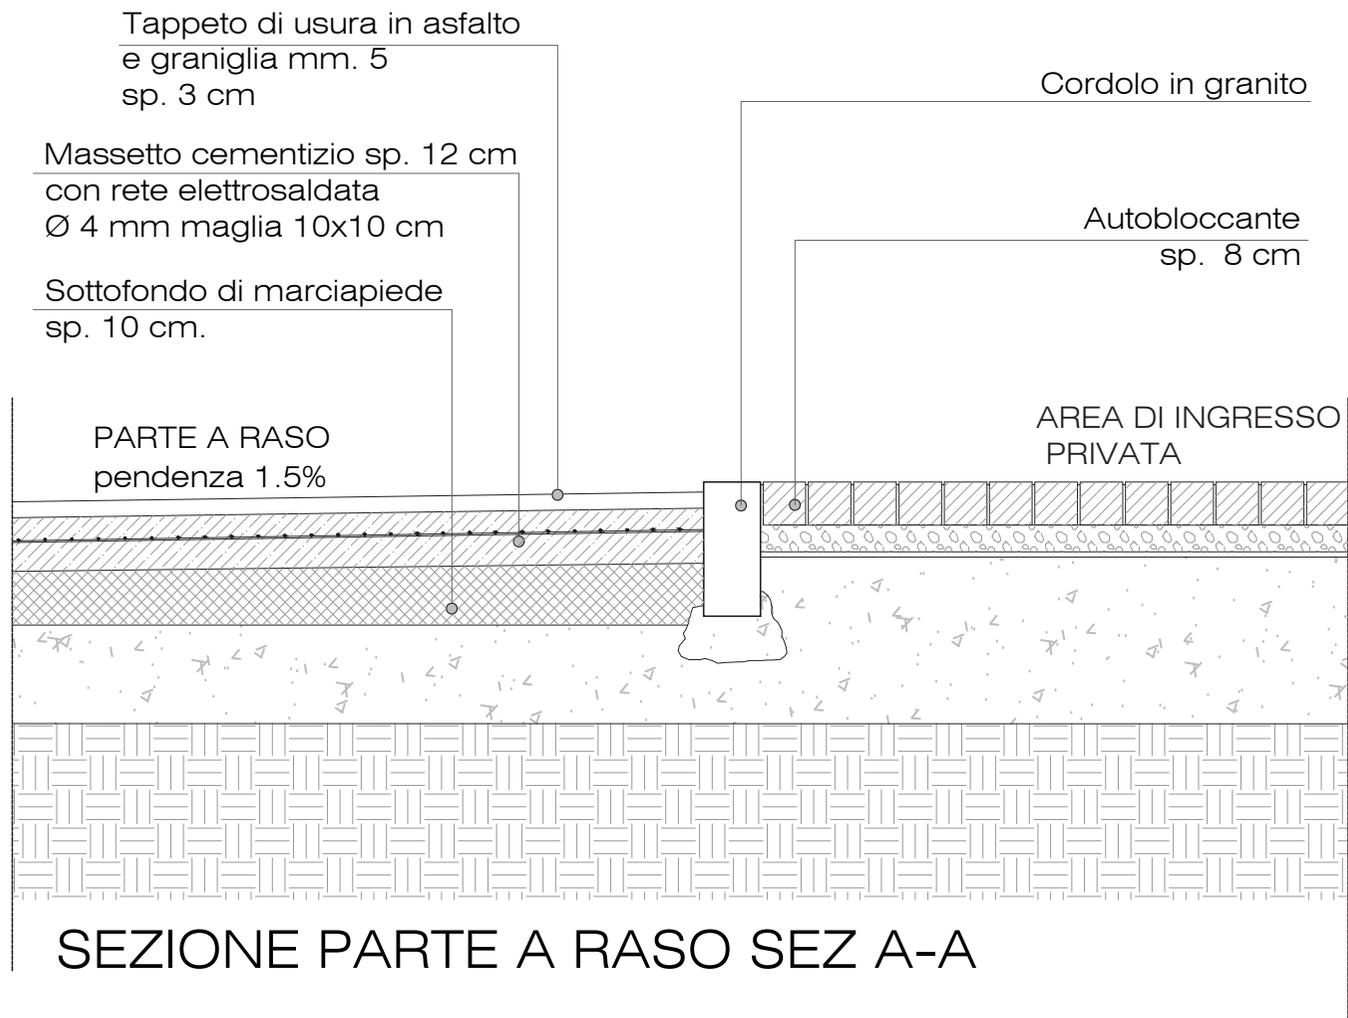


SEZIONE A-A - Parte a Raso

Scala 1:10



MARIO PALEARDI ARCHITETTO
 Via G.Pasta 23, Saronno (VA) TEL. 02.96.70.44.00
 paleardi@studioepsi.it - mario.paleardi@archiworldpec.it

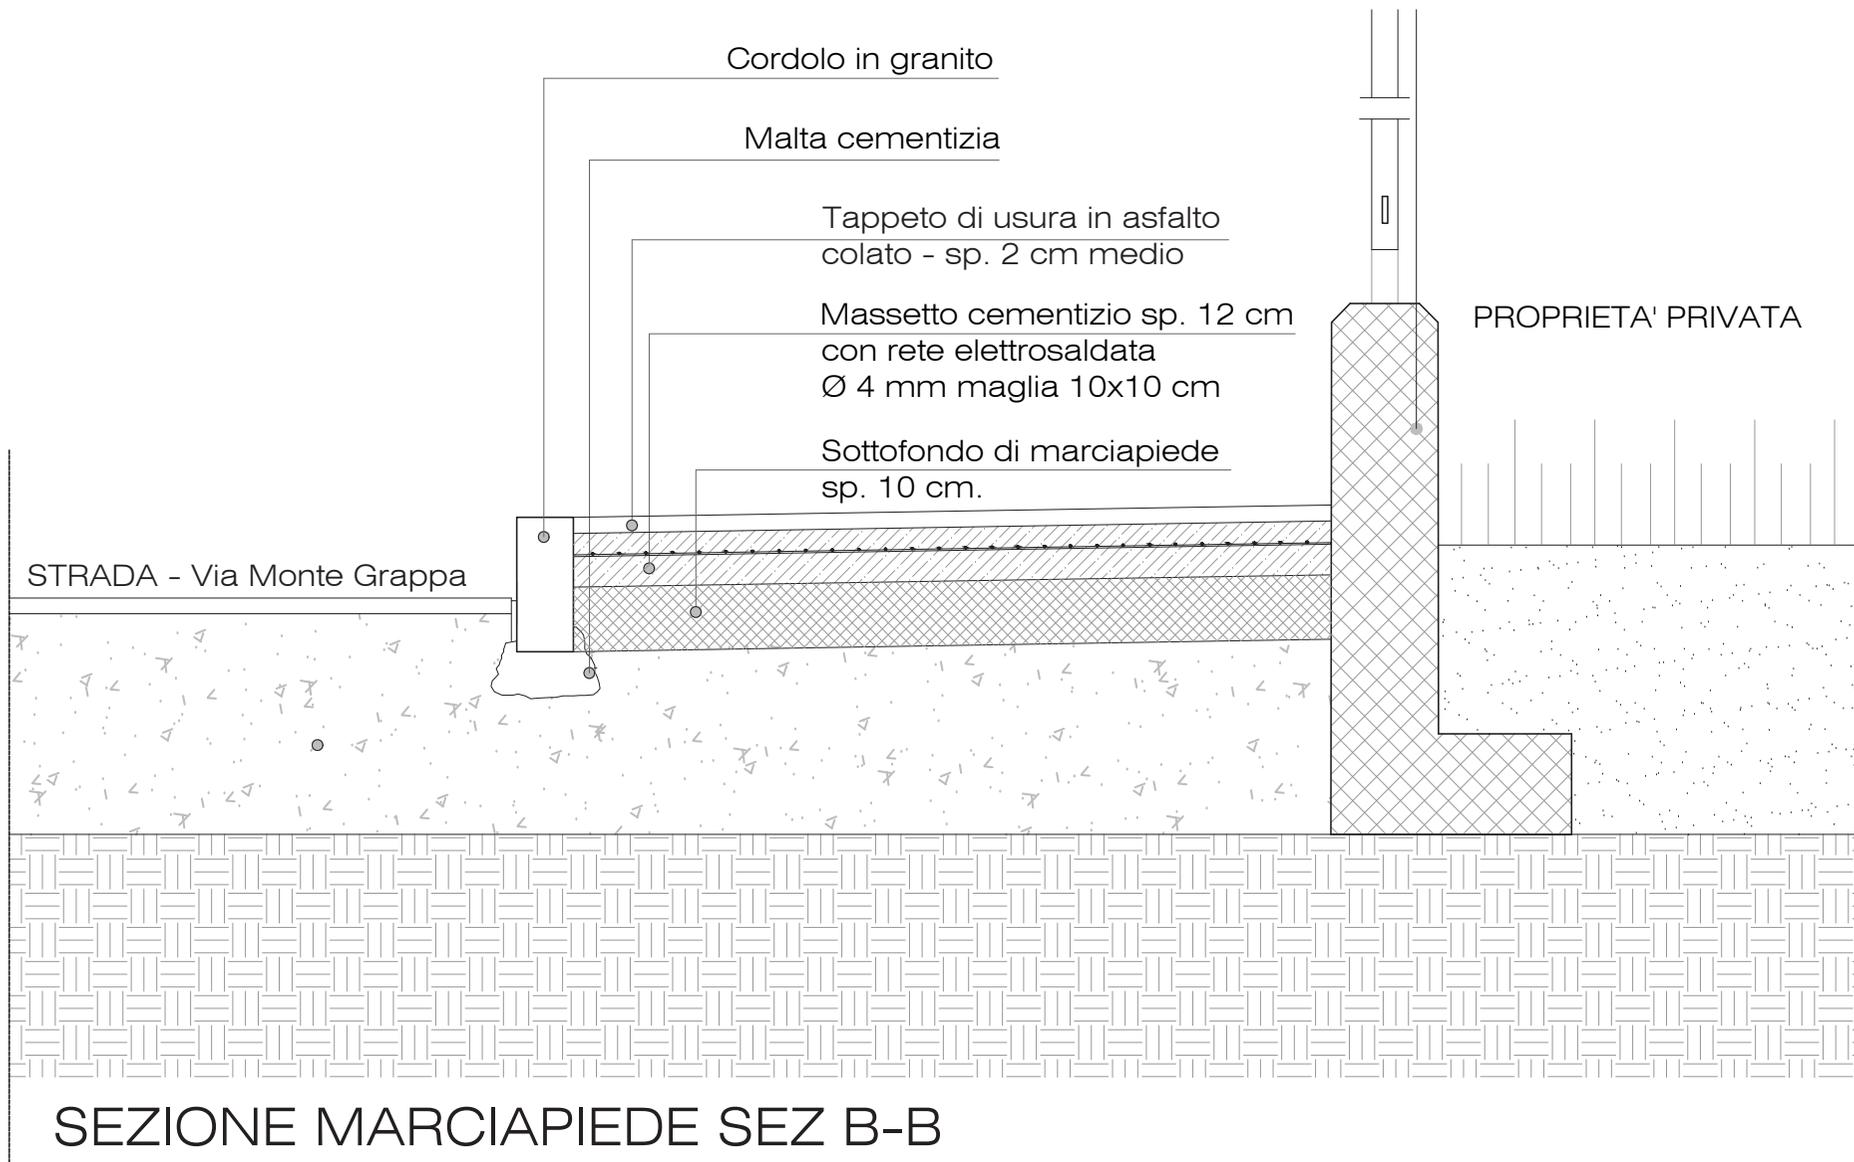

SEZIONE B-B - Marciapiede

Scala 1:10



MARIO PALEARDI ARCHITETTO
 Via G.Pasta 23, Saronno (VA) TEL. 02.96.70.44.00
 paleardi@studioepsi.it - mario.paleardi@archiworldpec.it