Delibera di Giunta n. 167 del 22-10-2019

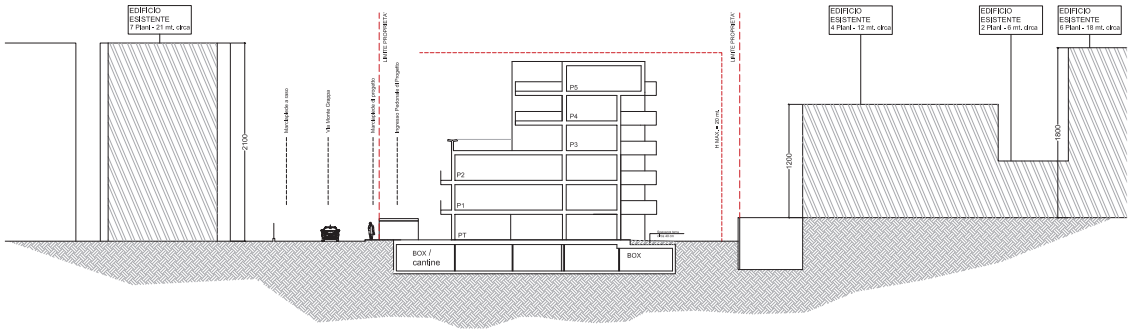

SCHEMA DI SEZIONE AA - scala 1:200

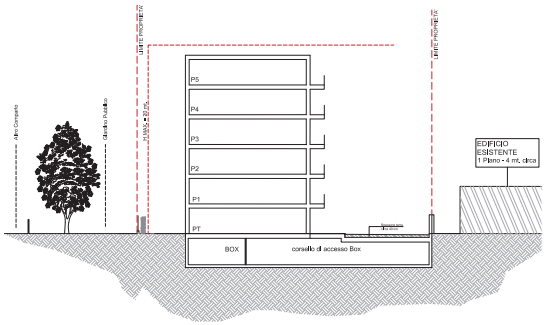

SCHEMA DI SEZIONE BB - scala 1:200

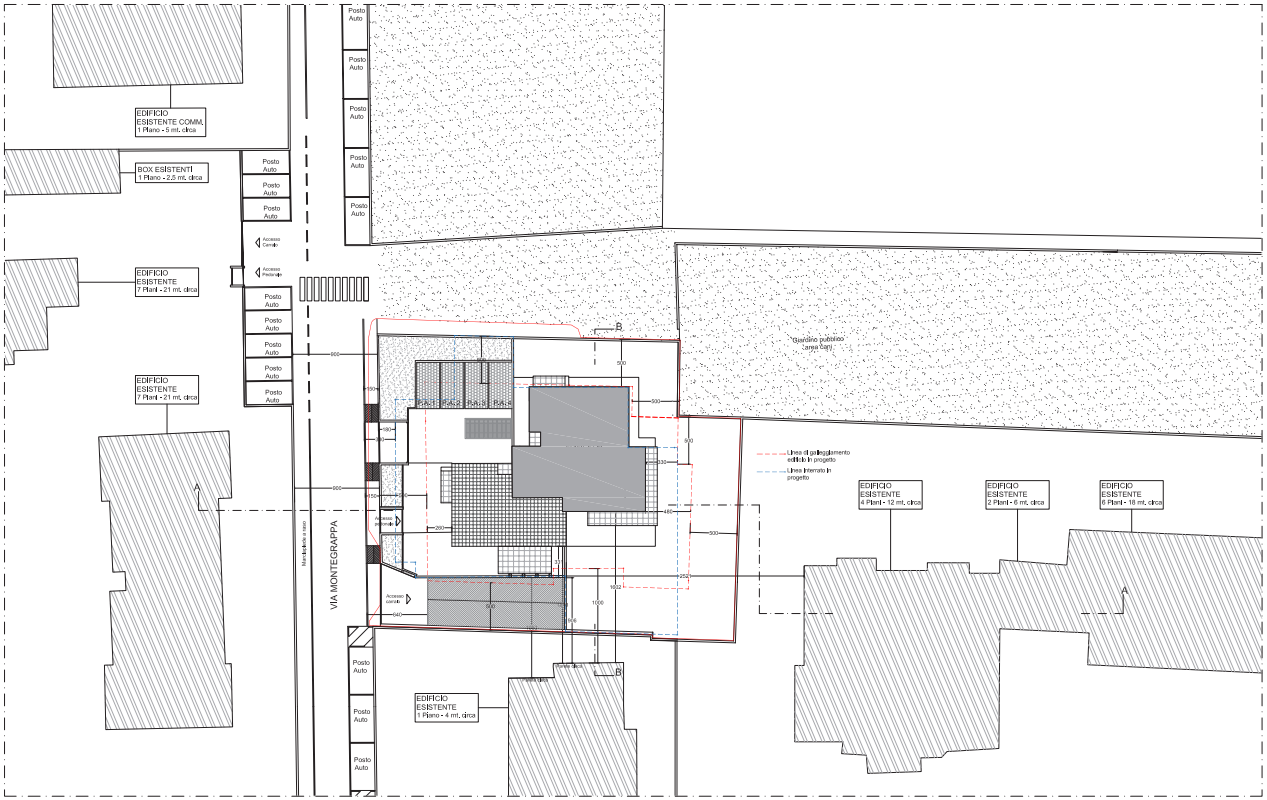
EDIFICIO
ESISTENTE COMM.
1 Piano - 5 mt. circa
BOX ESISTENTI
1 Piano - 2,5 mt. circa
EDIFICIO
ESISTENTE
7 Piani - 21 mt. circa
EDIFICIO
ESISTENTE
7 Piani - 21 mt. circa
Posto
Auto
Accesso
Carrato
Accesso
Pedonale
Marciapiede in asfalto
VIA MONTEGRAPPA
Giardino pubblico
(area bar)
Linea di allineamento
edificio in progetto
Linea interrato in
progetto
EDIFICIO
ESISTENTE
4 Piani - 12 mt. circa
EDIFICIO
ESISTENTE
2 Piani - 6 mt. circa
EDIFICIO
ESISTENTE
6 Piani - 18 mt. circa
EDIFICIO
ESISTENTE
1 Piano - 4 mt. circa
Accesso
Carrato
Accesso
Pedonale
Accesso
Carrato
Cortile
A
B
9.00
11.00
16.12
5.00
2.50
1.80
2.50
2.50
2.50