

1 INDIVIDUAZIONE DEI VINCOLI
1:5000

LEGENDA


- Zona di tutela assoluta di sorgenti e pozzi (10 m.) D.Lgs 152/2006
- Zona di rispetto di sorgenti e pozzi con criterio cronologico. T=60 giorni e T=180 giorni
- Area tutelata dei Corsi d'acqua (150 m.) D.Lgs 42/2004
- Beni monumentali
- Melanodotti e relative fasce di rispetto



2 SENSIBILITA' PAESAGGISTICA
1:5000

LEGENDA


- Urbano - Sensibilità molto alta
- Urbano - Sensibilità alta
- Urbano - Sensibilità bassa

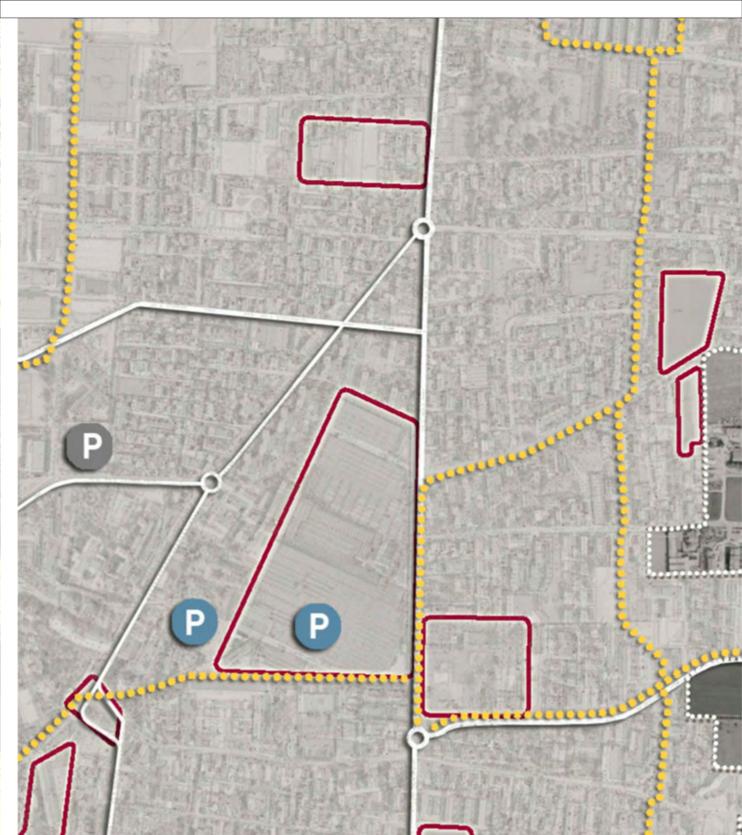

3 SISTEMA INFRASTRUTTURALE DELLA MOBILITA'
1:5000

LEGENDA

- Perimetro degli ambiti di trasformazione (DdP)
- Viabilità urbana principale
- Viabilità urbana secondaria
- Principali percorsi ciclopedonali esistenti e previsti
- Nuovi parcheggi di attestamento e interscambio

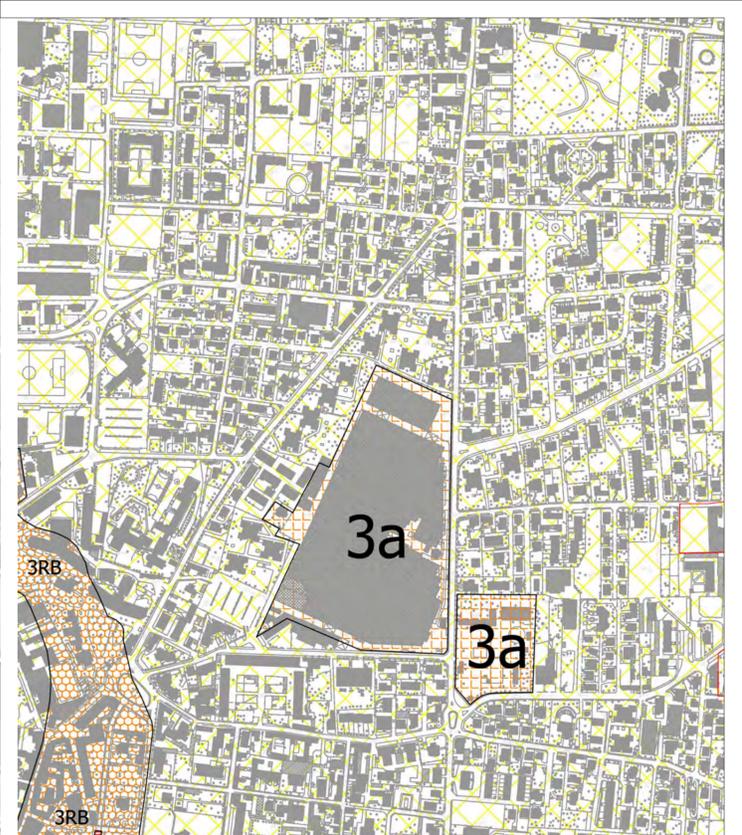

4 FATTIBILITA' ECOLOGICA
1:5000

LEGENDA


- Classe 2b (Fluvioglaciale Besnate) - Fattibilità con modeste limitazioni
- Classe 3a (siti condizionati da attività antropica/industriale) - Fattibilità con consistenti limitazioni
- Classe 3 RB (piana alluvionale a rischio idraulico basso) - Fattibilità con consistenti limitazioni



5 SISTEMA AMBIENTALE ED ECOLOGICO
1:5000

LEGENDA


- Perimetro degli ambiti di trasformazione
- Aree a parco degli ambiti di trasformazione
- Viabilità urbana principale
- Viabilità urbana secondaria
- Principali percorsi ciclopedonali esistenti e previsti
- Principali percorsi di condivisione della mobilità lenta

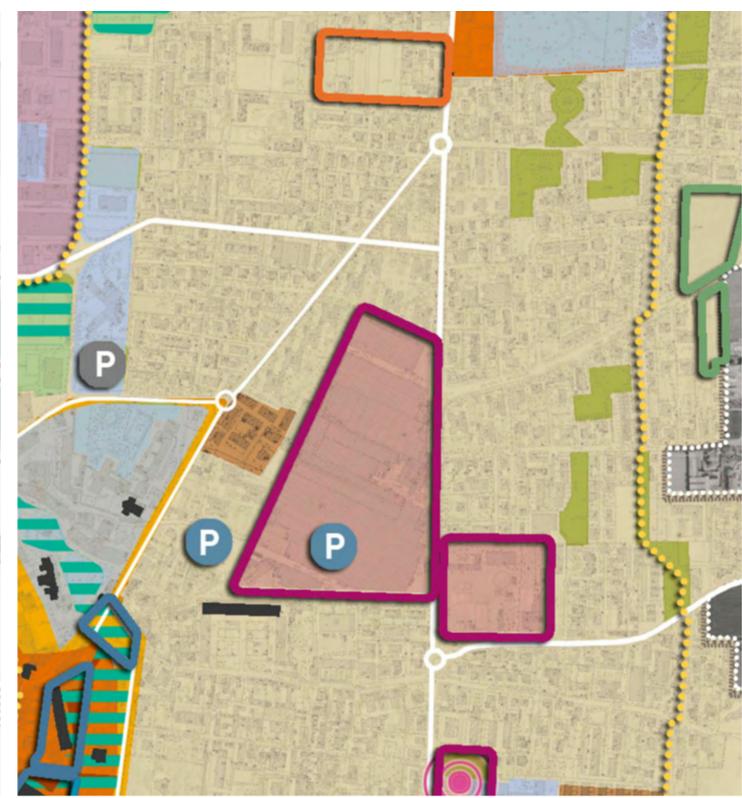

6 SISTEMA INSEDIATIVO E DEI SERVIZI
1:5000

LEGENDA

- Ambiti di trasformazione urbana a corona della città storica (ATUa, ATUab, ATUb)
- Ambiti di trasformazione del residuo di piano
- Nucleo di antica formazione
- Tessuti residenziali con impianto unitario riconoscibile
- Parchi e giardini pubblici
- Viabilità urbana principale
- Viabilità urbana secondaria
- Principali percorsi ciclopedonali esistenti e previsti

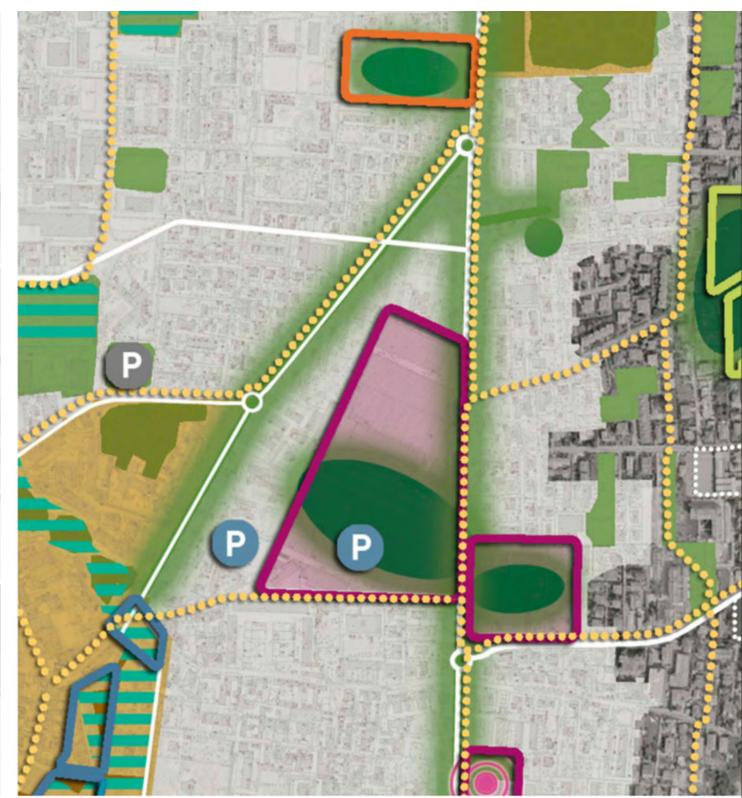

7 SCHEMA STRUTTURALE E STRATEGICO LOCALE
1:5000

LEGENDA

- Ambiti di trasformazione urbana a corona della città storica (ATUa, ATUab, ATUb)
- Aree a parco degli ambiti di trasformazione
- Nuove centralità locali negli ambiti di trasformazione urbana (ATUb)
- Ambiti di riordino e riqualificazione urbana lungo il Lura (ARU)
- Città storica: nucleo di antica formazione, tessuti di prima espansione, nuclei di origine rurale
- Ambito di riqualificazione ambientale e fruiva del Lura


LE MISURE RIPORTATE SI DEDUCONO DAL FILE ALLEGATO ATTRAVERSO LA FUNZIONE "INTERROGA AREE" DEL PROGRAMMA AUTOCAD



CITTA' DI SARONNO

provincia di Varese

PIANO ATTUATIVO "AREA EX-CANTONI"
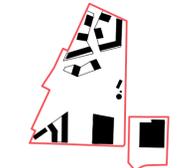
<p>COMMITTENTE PROMOTORE</p> <p>dot.ssa Isabella Resta SARIN s.r.l. via Sassoferato 1 20135 Milano</p>		
<p>onsitestudio Via C. Cesariano, 14 20121 Milano T: +39 02 86 52 48 05 - F: +39 02 99 98 78 04</p>	<p>PROGETTO ARCHITETTONICO E URBANO Arch. Giancarlo Fioridi giancarlo.fioridi@onsitestudio.it Arch. Angelo Lunati angelo.lunati@onsitestudio.it</p>	
<p>STUDIO GIORGETTA Architetti Paesaggisti Via Fior Chiani, 8 20121 Milano T: +39 02 86 52 88 - F: +39 02 99 98 78 53</p>	<p>PROGETTO DEL PARCO Arch. Franco Giorgetta fgarch@fastwebnet.it</p>	
<p>TRM ENGINEERING SERVIZI INTEGRATI DI INGEGNERIA PER LA MOBILITA' Via della Birra, 30 20060 Monza (MB) T: +39 039 39 00 237 - F: +39 039 23 14 017</p>	<p>STUDIO DEL TRAFFICO E VIABILITA' Ing. Giovanni Vesica ufficio.tecnico@trmengineering.it</p>	
<p>DEERNS ITALIA S.p.A. via Guglielmo Silva, 36 20149 - Milano T/F: +39 02 36 16 78 88</p>	<p>PROGETTO OPERE DI URBANIZZAZIONE Ing. Giovanni Consonni giovanni.consonni@deerns.com</p>	
<p>MILAN INGEGNERIA via Thaon di Revel 21, 20158 - Milano T: +39 02 36 79 88 90 - F: +39 02 36 79 88 92</p>	<p>PROGETTAZIONE STRUTTURALE Ing. Maurizio Milan info@burmilan.com</p>	
<p>CONSULENZE AMBIENTALI Via Aldo Moro 1 24020 Scanzoscale (BG) T: +39 035 65 94 411 - F: +39 035 65 94 450</p>	<p>VERIFICA IDRO-GEOLÓGICA Dott. Giuseppe Orini giuseppe.orini@consamb.it</p>	
<p>TAVOLA: A-002</p>	<p>INQUADRAMENTO</p>	
<p>FILE:</p> <p>SCALA: 1:5000</p> <p>QUOTA RIFERIMENTO: ± 0,00 + 215,80</p> <p>DISEGNATO: CM</p>	<p>DATA: 03/12/2014</p> <p>FORMATO TAVOLA: 841x594 - A1</p> <p>APPROVATO: AL</p>	<p>AGG. N.: 00</p> <p>OGGETTO: Emissione per approvazione</p> <p>DATA: 03/12/2014</p>