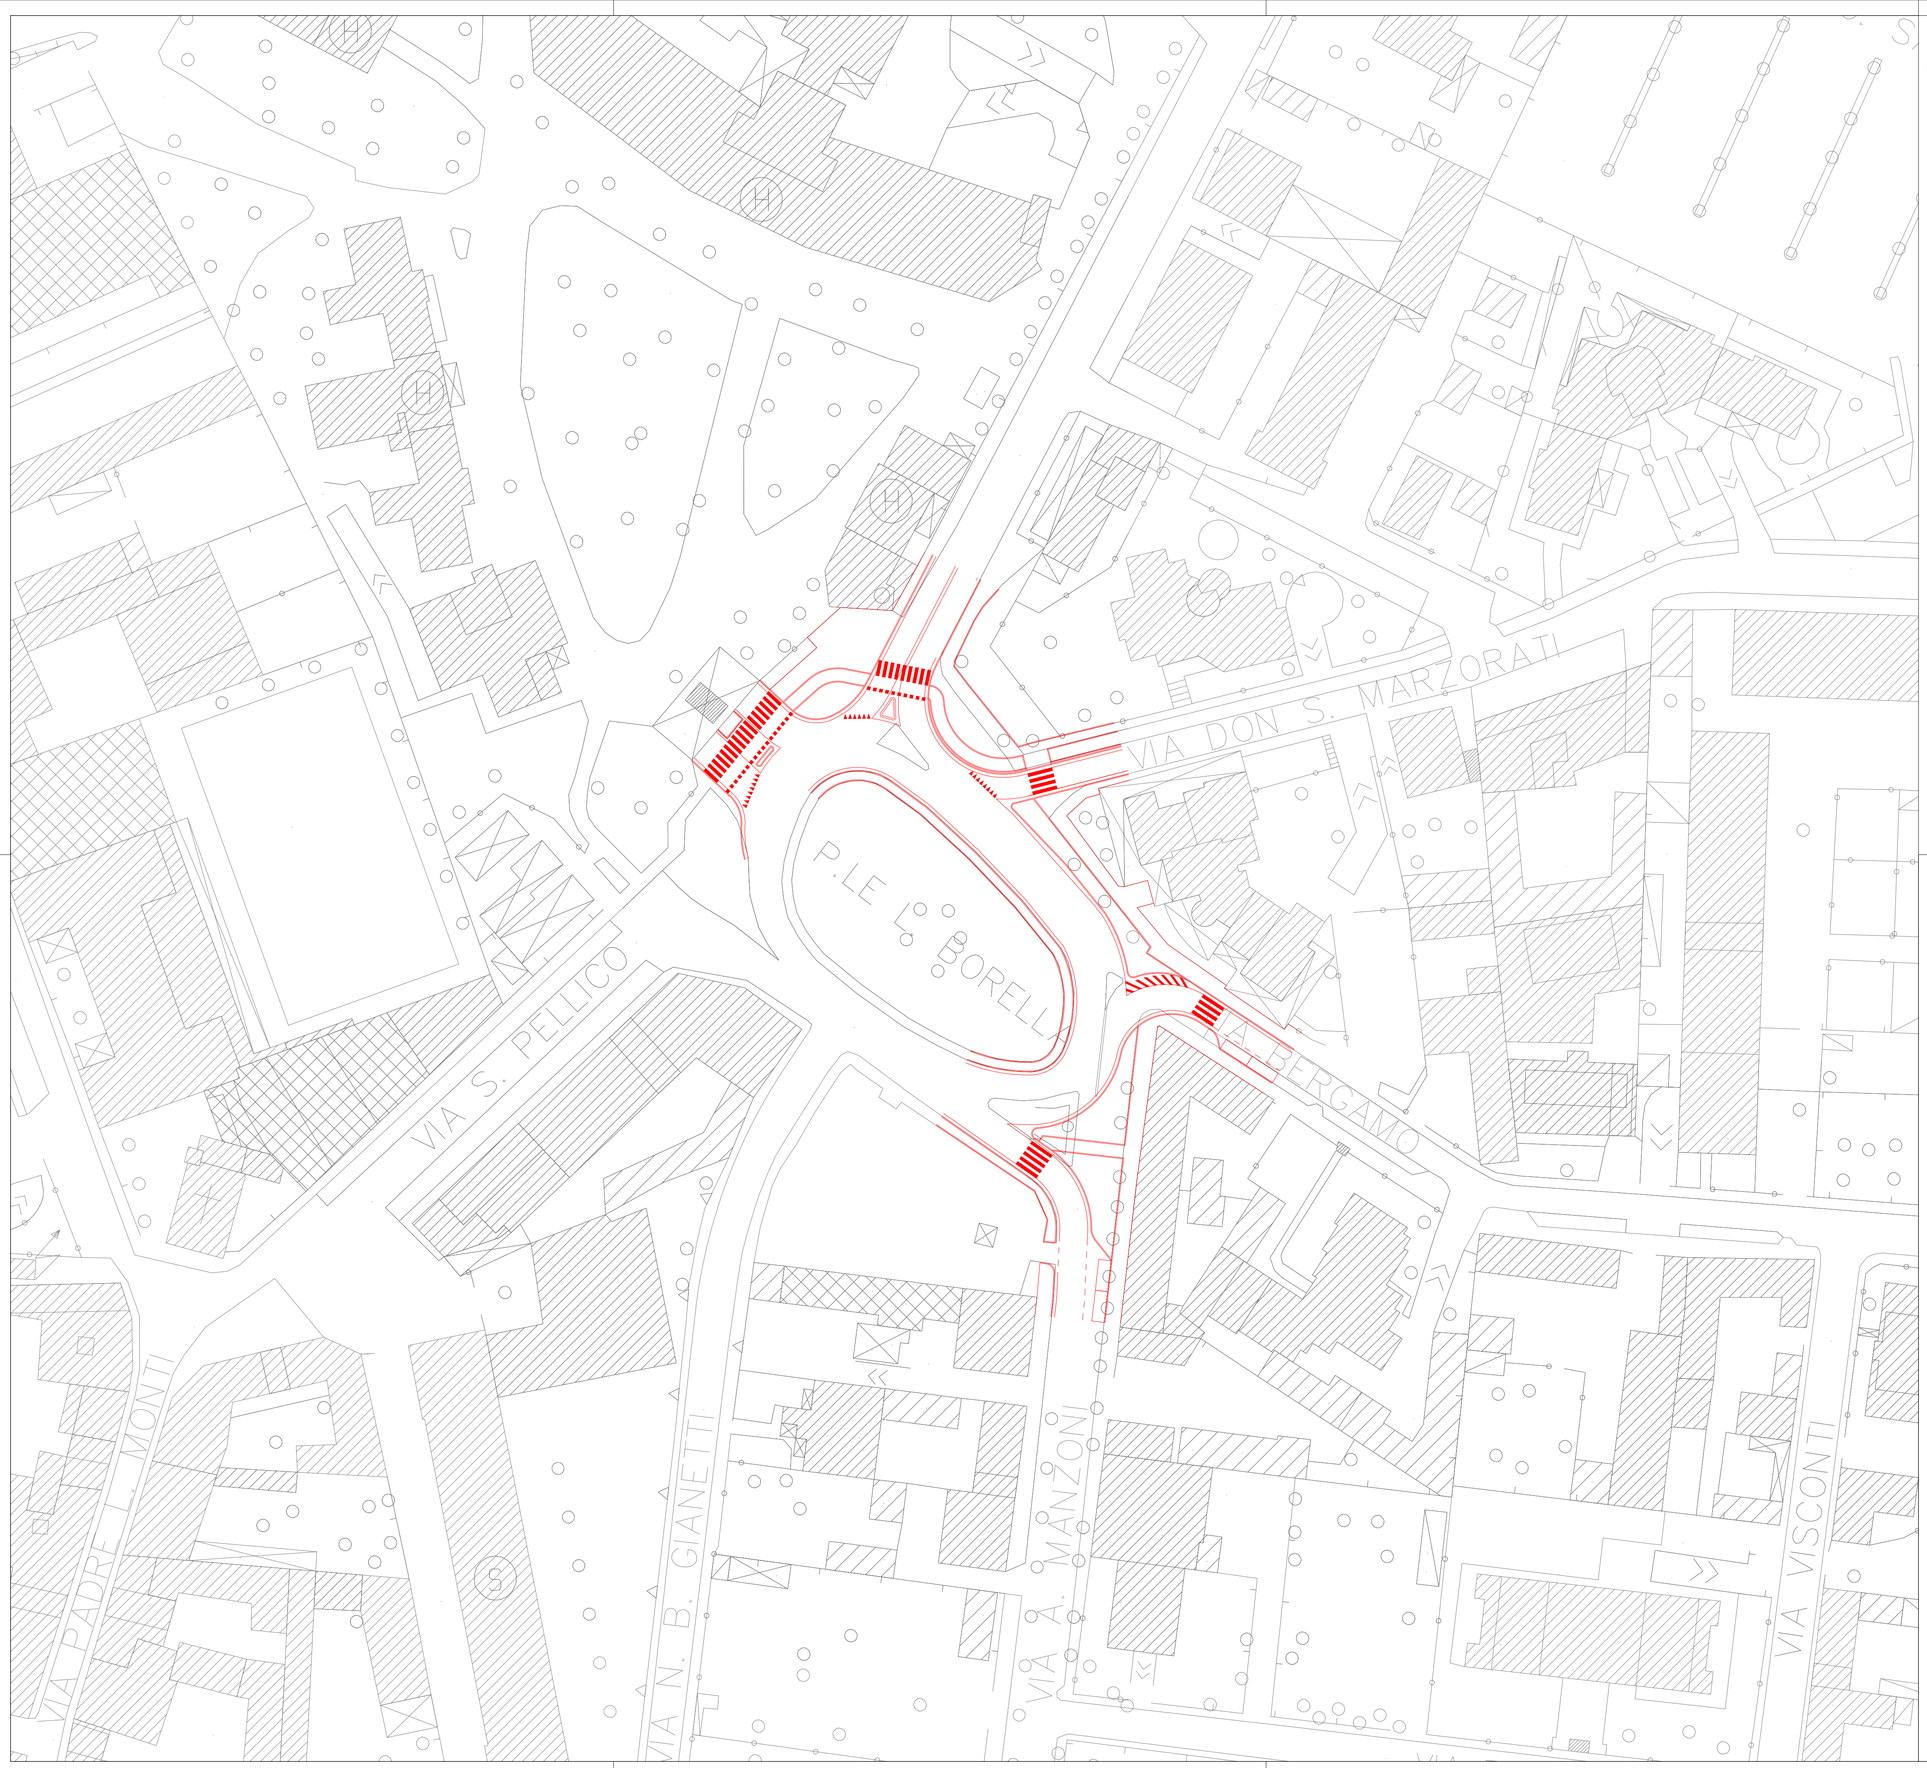

Legenda

Progetto

Fotogrammetrico

CITTA' DI SARONNO
provincia di Varese

PIANO ATTUATIVO
"AREA EX-CANTONI"

COMMITTENTE PROMOTORE

dott.ssa Isabella Resta
SARIN s.r.l.

via Sassoferrato 1
20135 Milano

N

PROGETTO ARCHITETTONICO E URBANO
onsitestudio
Arch. Giancarlo Floridi
giancarlo.floridi@onsitestudio.it
Via C.Cesariano, 14
20121 Milano
T: +39 02 36 75 48 05 - F: +39 02 36 75 48 04
Arch. Angelo Lunati
angelo.lunati@onsitestudio.it

PROGETTO DEL PARCO
STUDIO GIORGETTA
Architetti Paesaggisti
Via Fiori Chiari, 8
20121 Milano
T: +39 02 86 32 88 - F: +39 02 99 98 78 53
Arch. Franco Giorgetta
fgarch@fastwebnet.it

ORDINE DEGLI INGEGNERI DELLA PROVINCIA DI MILANO
DOTT. ING. ROSSI MICHELE
Sez. A Settori:
a) civile e ambientale
b) industriale
c) dell'informazione
N° A 30000

STUDIO DEL TRAFFICO E VIABILITA'
TRM ENGINEERING
SERVIZI INTEGRATI DI INGEGNERIA PER LA MOBILITA'
Via della Birona, 30
20900 Monza (MB)
T: +39 039 39 00 237 - F: +39 039 23 14 017
Ing. Michele Rossi
ufficio.tecnico@trmengineering.it

PROGETTO OPERE DI URBANIZZAZIONE
DEERNS ITALIA S.p.A.
via Guglielmo Silva, 36
20149 - Milano
T/F: +39 02 36 16 78.88
Ing. Giovanni Consonni
giovanni.consonni@deerns.com

PROGETTAZIONE STRUTTURALE
MILAN INGEGNERIA
via Thaon di Revel 21, 20159 - Milano
T: +39 02 36 79 88.90 - F: +39 02 36 79 88.92
Ing. Maurizio Milan
info@buromilan.com

VERIFICA IDRO-GEOLOGICA
CONSULENZE AMBIENTALI
Via Aldo Moro 1
24020 Scanzorosciate (BG)
T: +39 035 65 94 411 - F: +39 035 65 94 450
Dott. Giuseppe Orsini
giuseppe.orsini@consamb.it

TAVOLA :
SF-PL- 06

FILE :
1022_SF_RL_opere esterne_rev02_mod01.dwg

NOME ELABORATO :
Progetto di Fattibilità - Opere fuori comparto
PLANIMETRIA DI SOVRAPPOSIZIONE
COMPARTO SUD

SCALA :	DATA :
1:500	16/04/2015
QUOTA RIFERIMENTO :	FORMATO TAVOLA :
	A1

DISEGNATO :	CONTROLLATO :	APPROVATO :
PG	PG	MR

AGG. N. :	OGGETTO :	DATA :
00	Emissione per approvazione	03/12/2014
01	Tavole di dettaglio opere fuori comparto	23/01/2015
02	Adeguamento a Parere Settore Ambiente, Territorio e OP	16/04/2015

A NORMA DELLE VIGENTI LEGGI SUI DIRITTI D'AUTORE IL PRESENTE DISEGNO NON PUO' ESSERE RIPRODOTTO NE' DIVULGATO A TERZI SENZA NOSTRO CONSENSO - TRIBUNALE COMPETENTE MILANO