




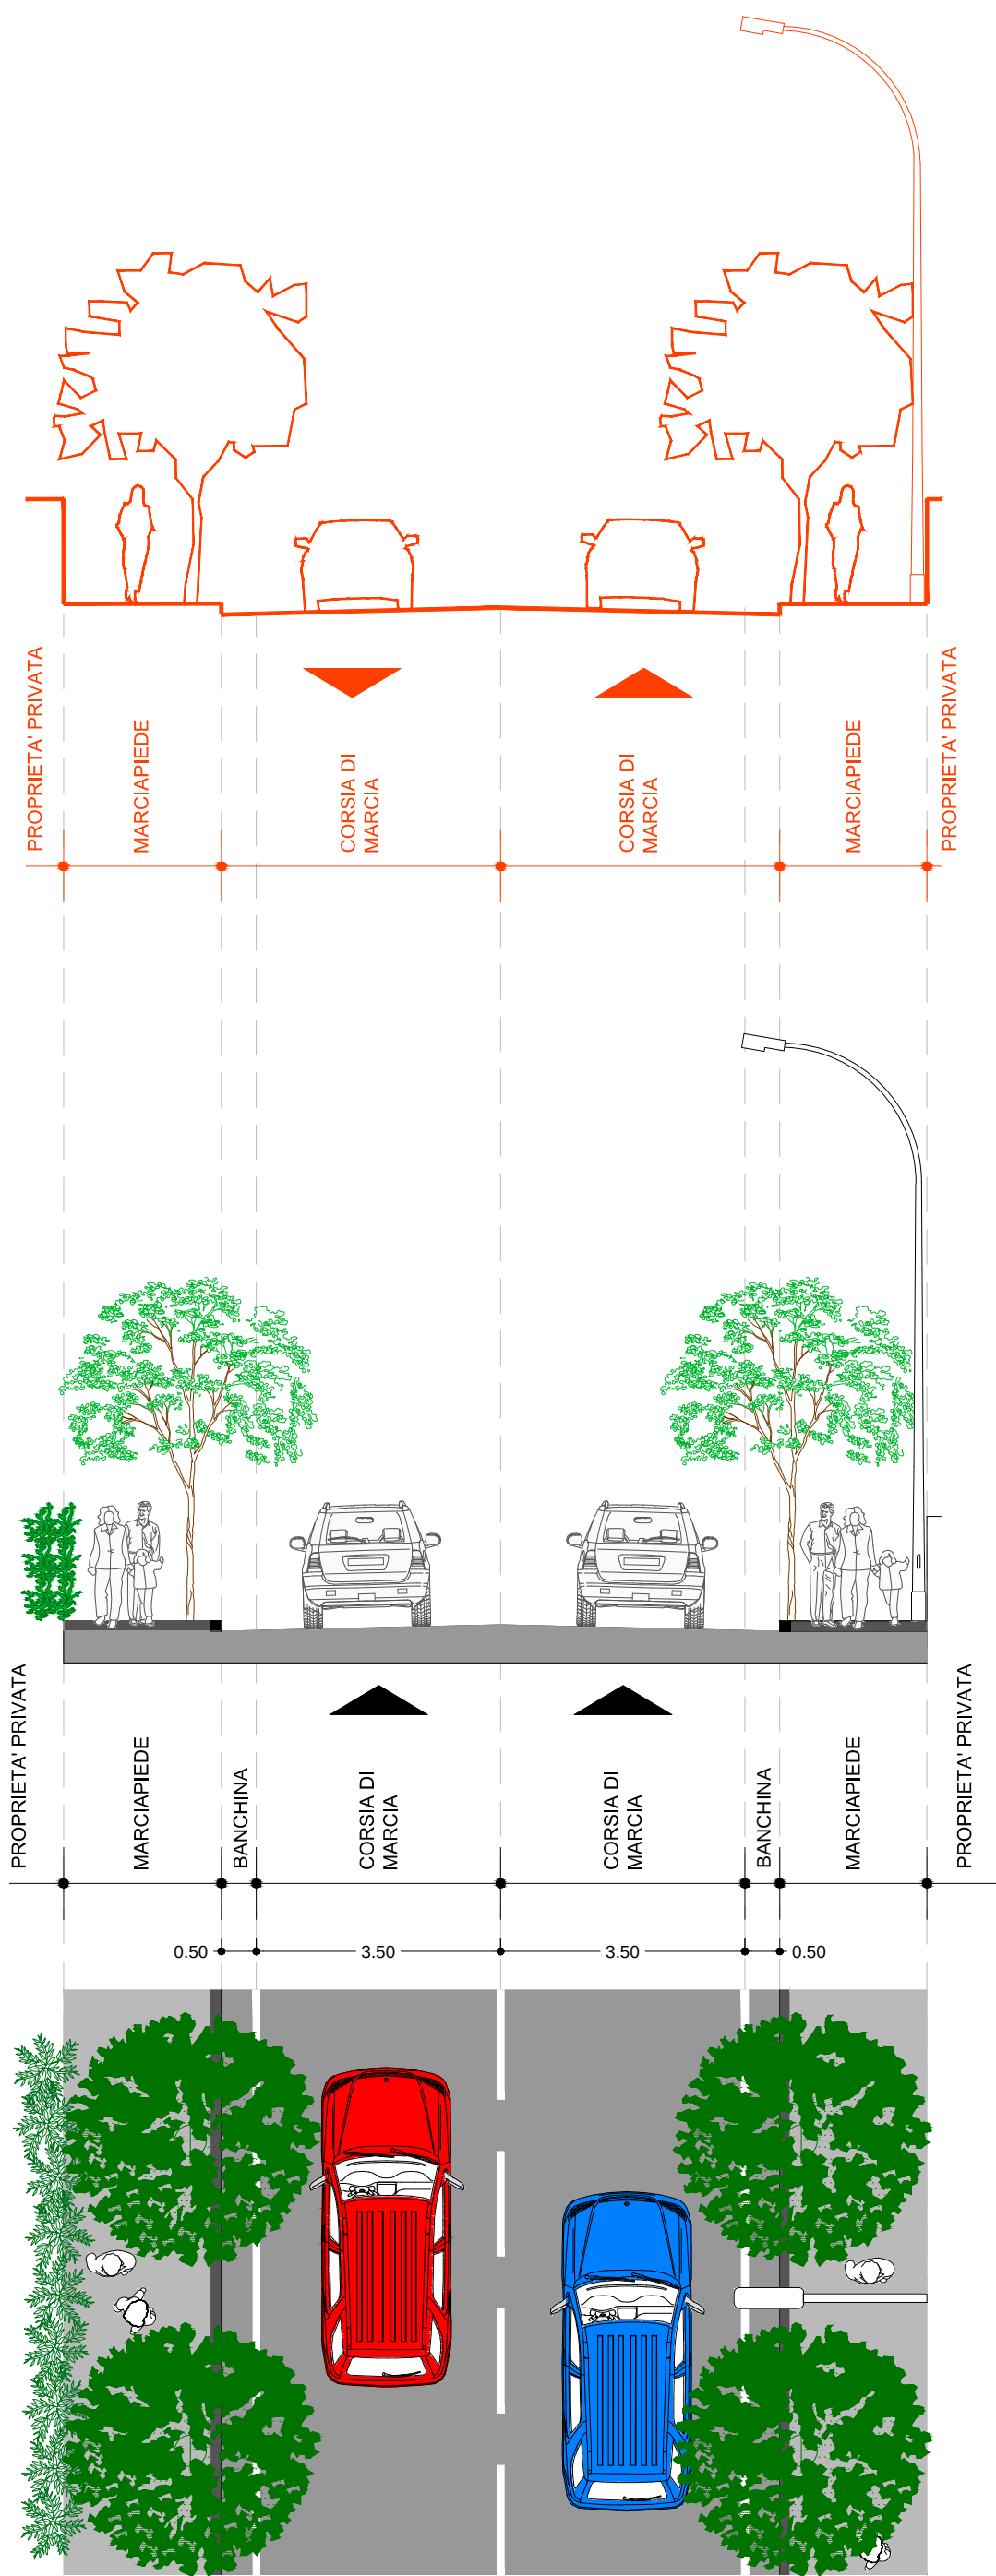

SEZIONE A

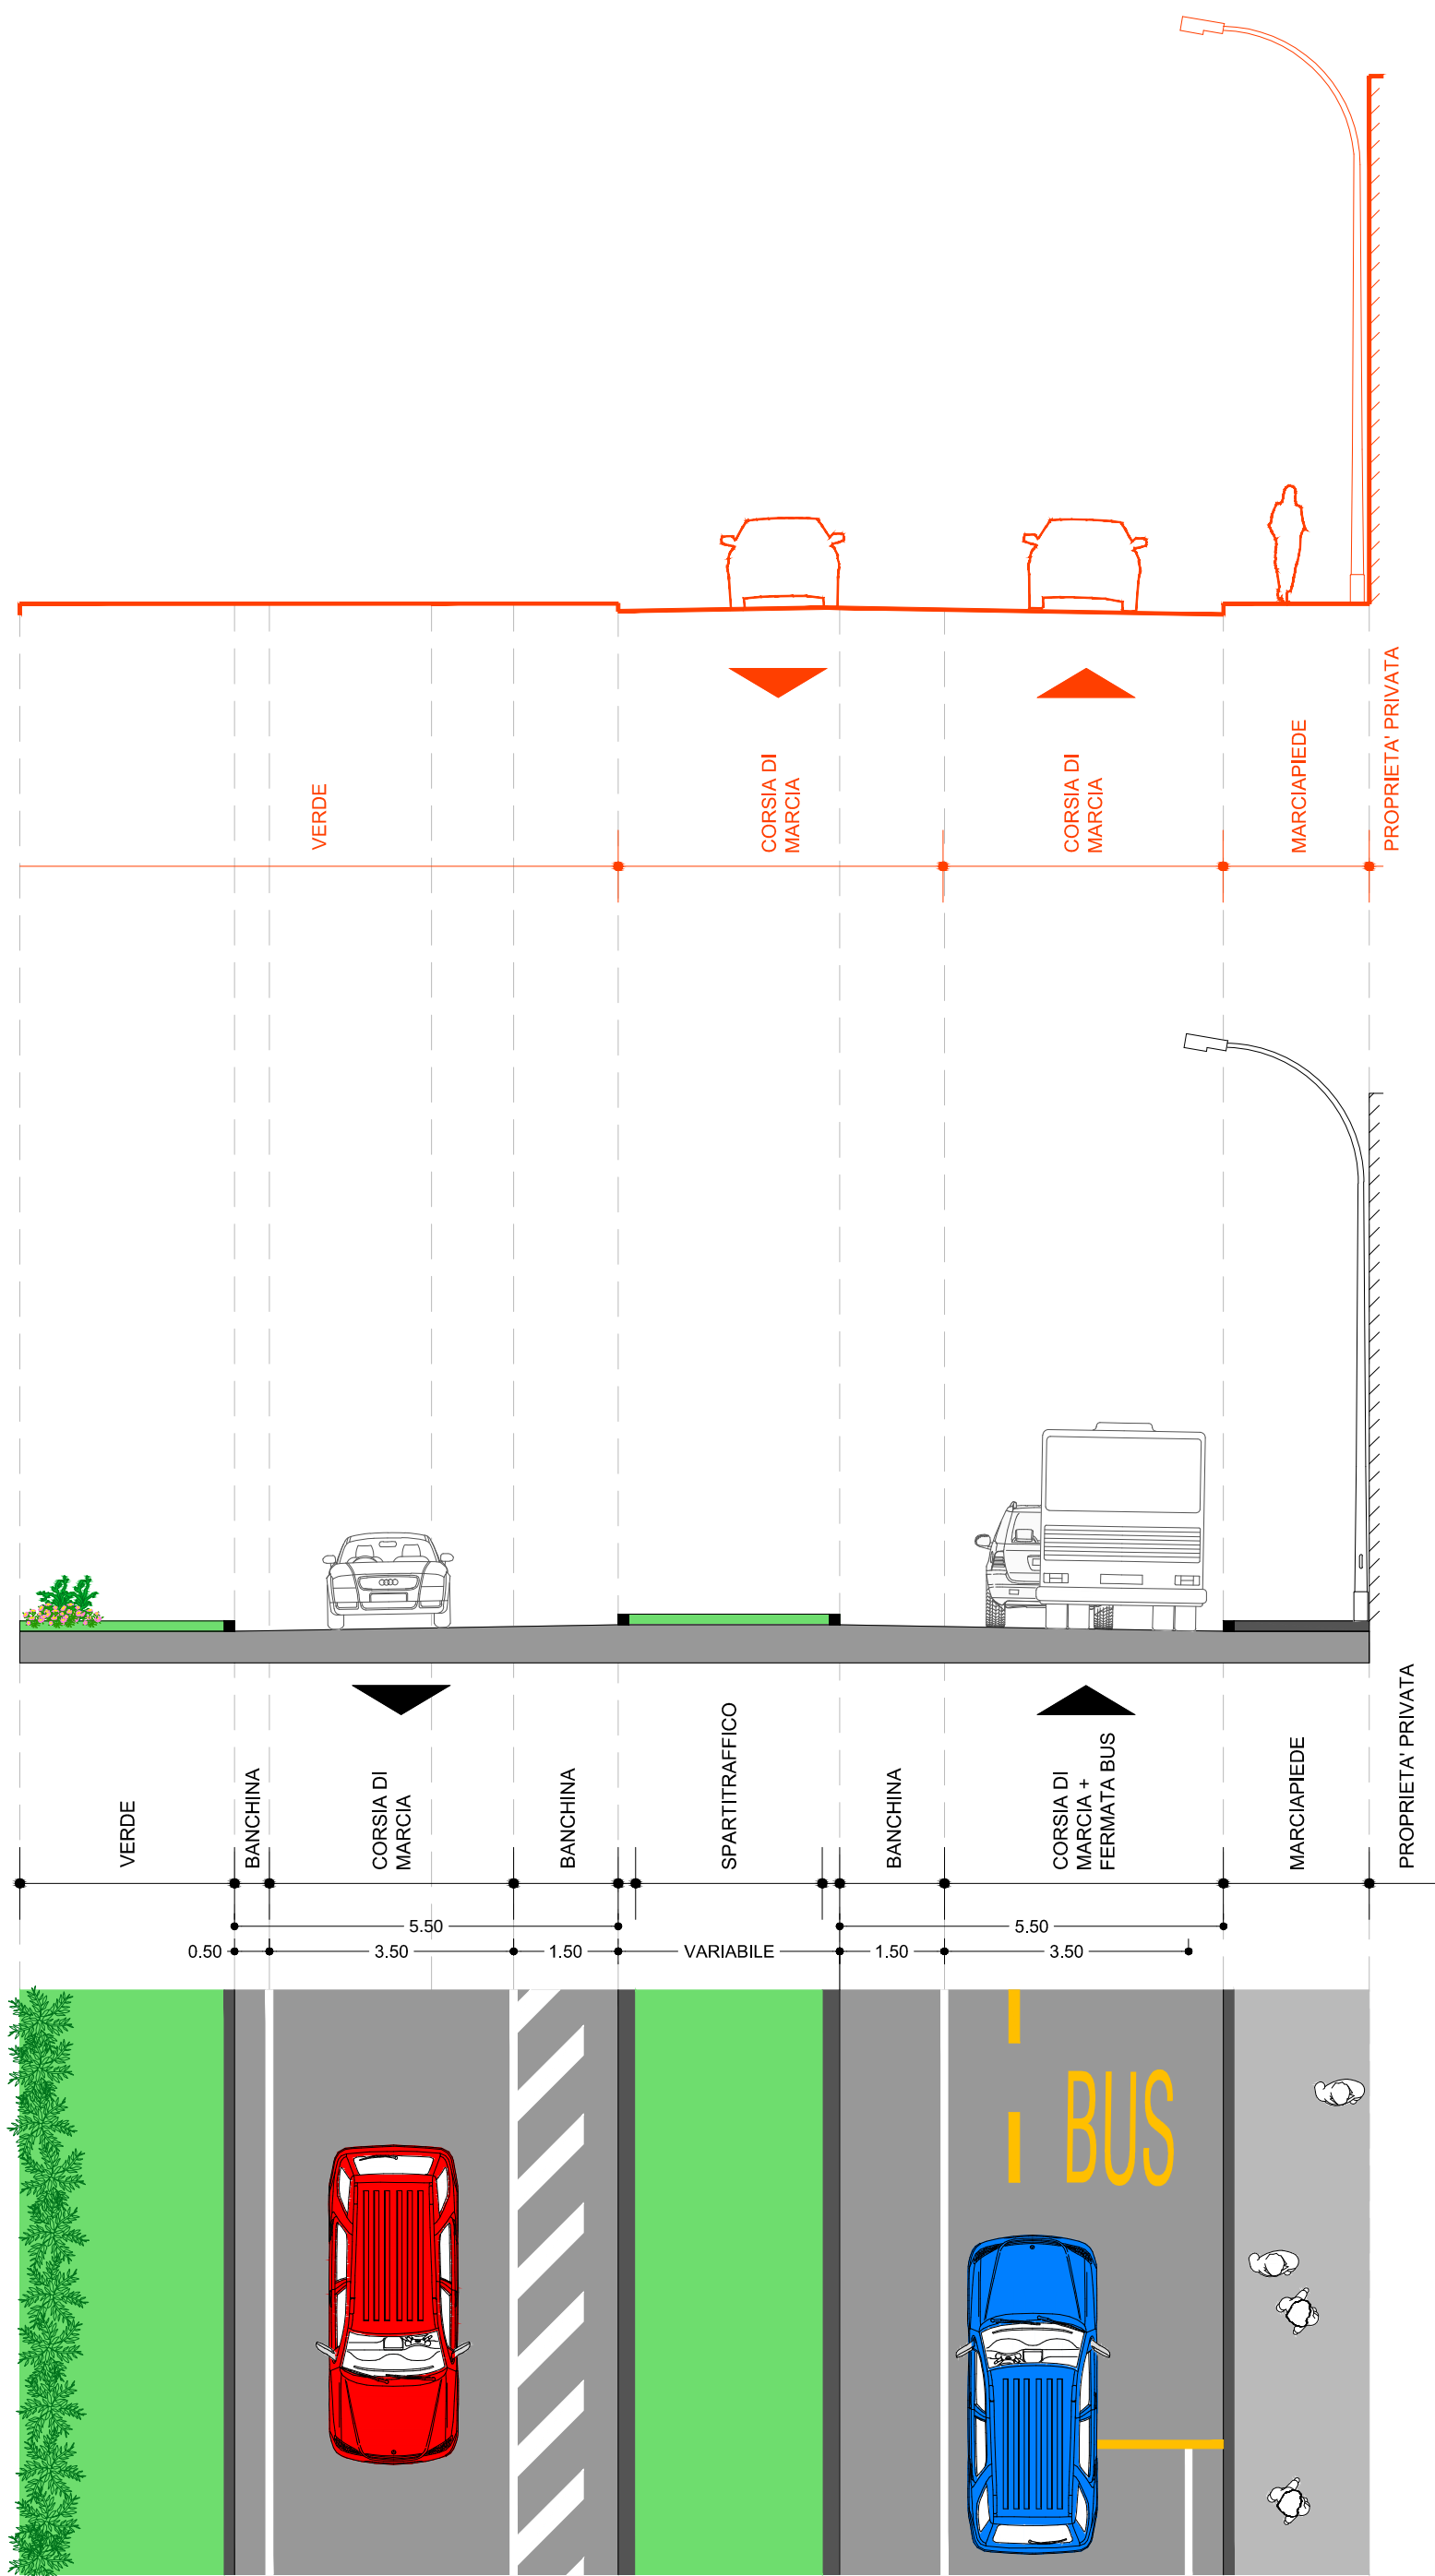

SEZIONE B

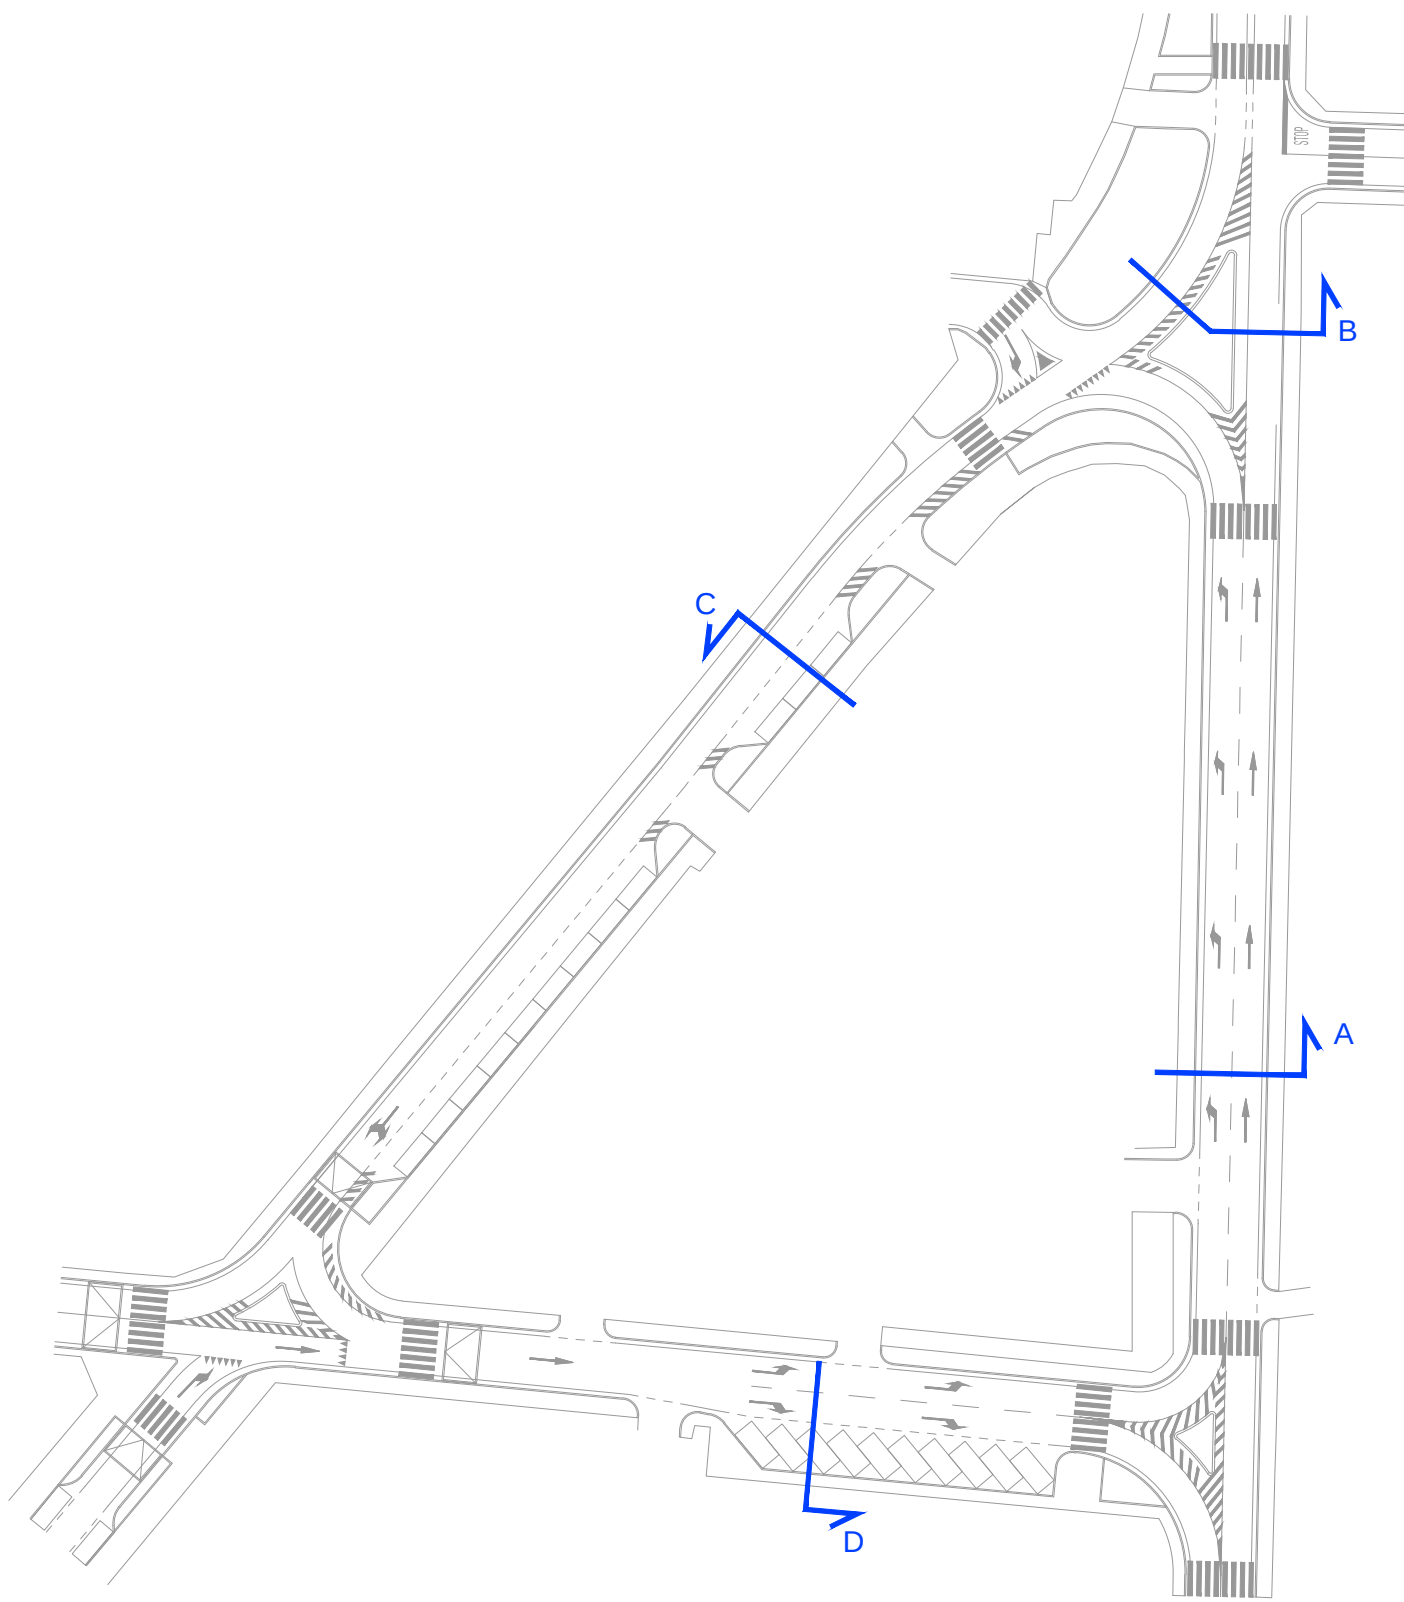

CITTA' DI SARONNO
provincia di Varese

PIANO ATTUATIVO
"AREA EX-CANTONI"

COMMITTENTE PROMOTORE

dott.ssa Isabella Resta
SARIN s.r.l.
via Sassoferatto 1
20135 Milano

N

PROGETTO ARCHITETTONICO E URBANO

Arch. Giancarlo Fioridi
giancarlo.fioridi@onsitestudio.it
Arch. Angelo Lunati
angelo.lunati@onsitestudio.it

PROGETTO DEL PARCO

STUDIO GIORGETTA
Architetti Paisaggisti
Via Fiori Chiari, 8
20121 Milano
T: +39 02 86 32 88 - F: +39 02 99 98 78 53

Arch. Franco Giorgetta
fgiorch@fastwebnet.it

STUDIO DEL TRAFFICO E VIABILITA'

TRM ENGINEERING
SERVIZI INTEGRATI DI INGEGNERIA PER LA MOBILITA'
Via della Birona, 30
20090 Monza (MB)
T: +39 039 39 00 237 - F: +39 039 23 14 017

Ing. Michele Rossi
ufficio.tecnico@trmengineering.it

PROGETTO OPERE DI URBANIZZAZIONE

DEERNS ITALIA S.p.A.
via Guglielmo Saba, 35
20149 - Milano
T/F: +39 02 36 16 78.88

Ing. Giovanni Consonni
giovanni.consonni@deerms.com

PROGETTAZIONE STRUTTURALE

MILAN INGEGNERIA
via Thon di Revel 21, 20159 - Milano
T: +39 02 36 79 88 90 - F: +39 02 36 79 88 92

Ing. Maurizio Milan
info@buromilan.com

VERIFICA IDRO-GEOLÓGICA

CONSULENZE AMBIENTALI
Via Aldo Moro 1
24020 Sarnonovate (BG)
T: +39 035 65 94 411 - F: +39 035 65 94 450

Dott. Giuseppe Orsini
giuseppe.orsini@consamb.it

TAVOLA :		NOME ELABORATO :	
SF-SZ- 07		Progetto di Fattibilità - Opere fuori comparto	
FILE :		SEZIONI TIPO - COMPARTO NORD	
1022_SF_RI_opere esterne_rev02_mod01.dwg			
SCALA :	DATA :	AGG. N. :	OGGETTO :
1:500	16/04/2015	00	Emissione per approvazione
QUOTA RIFERIMENTO :	FORMATO TAVOLA :	01	Tavole di dettaglio opere fuori comparto
A1	A1	02	Adeguamento a Parere Settore Ambiente, Territorio e OP
DISEGNATO :	CONTROLLATO :	APPROVATO :	
PG	PG	MR	