
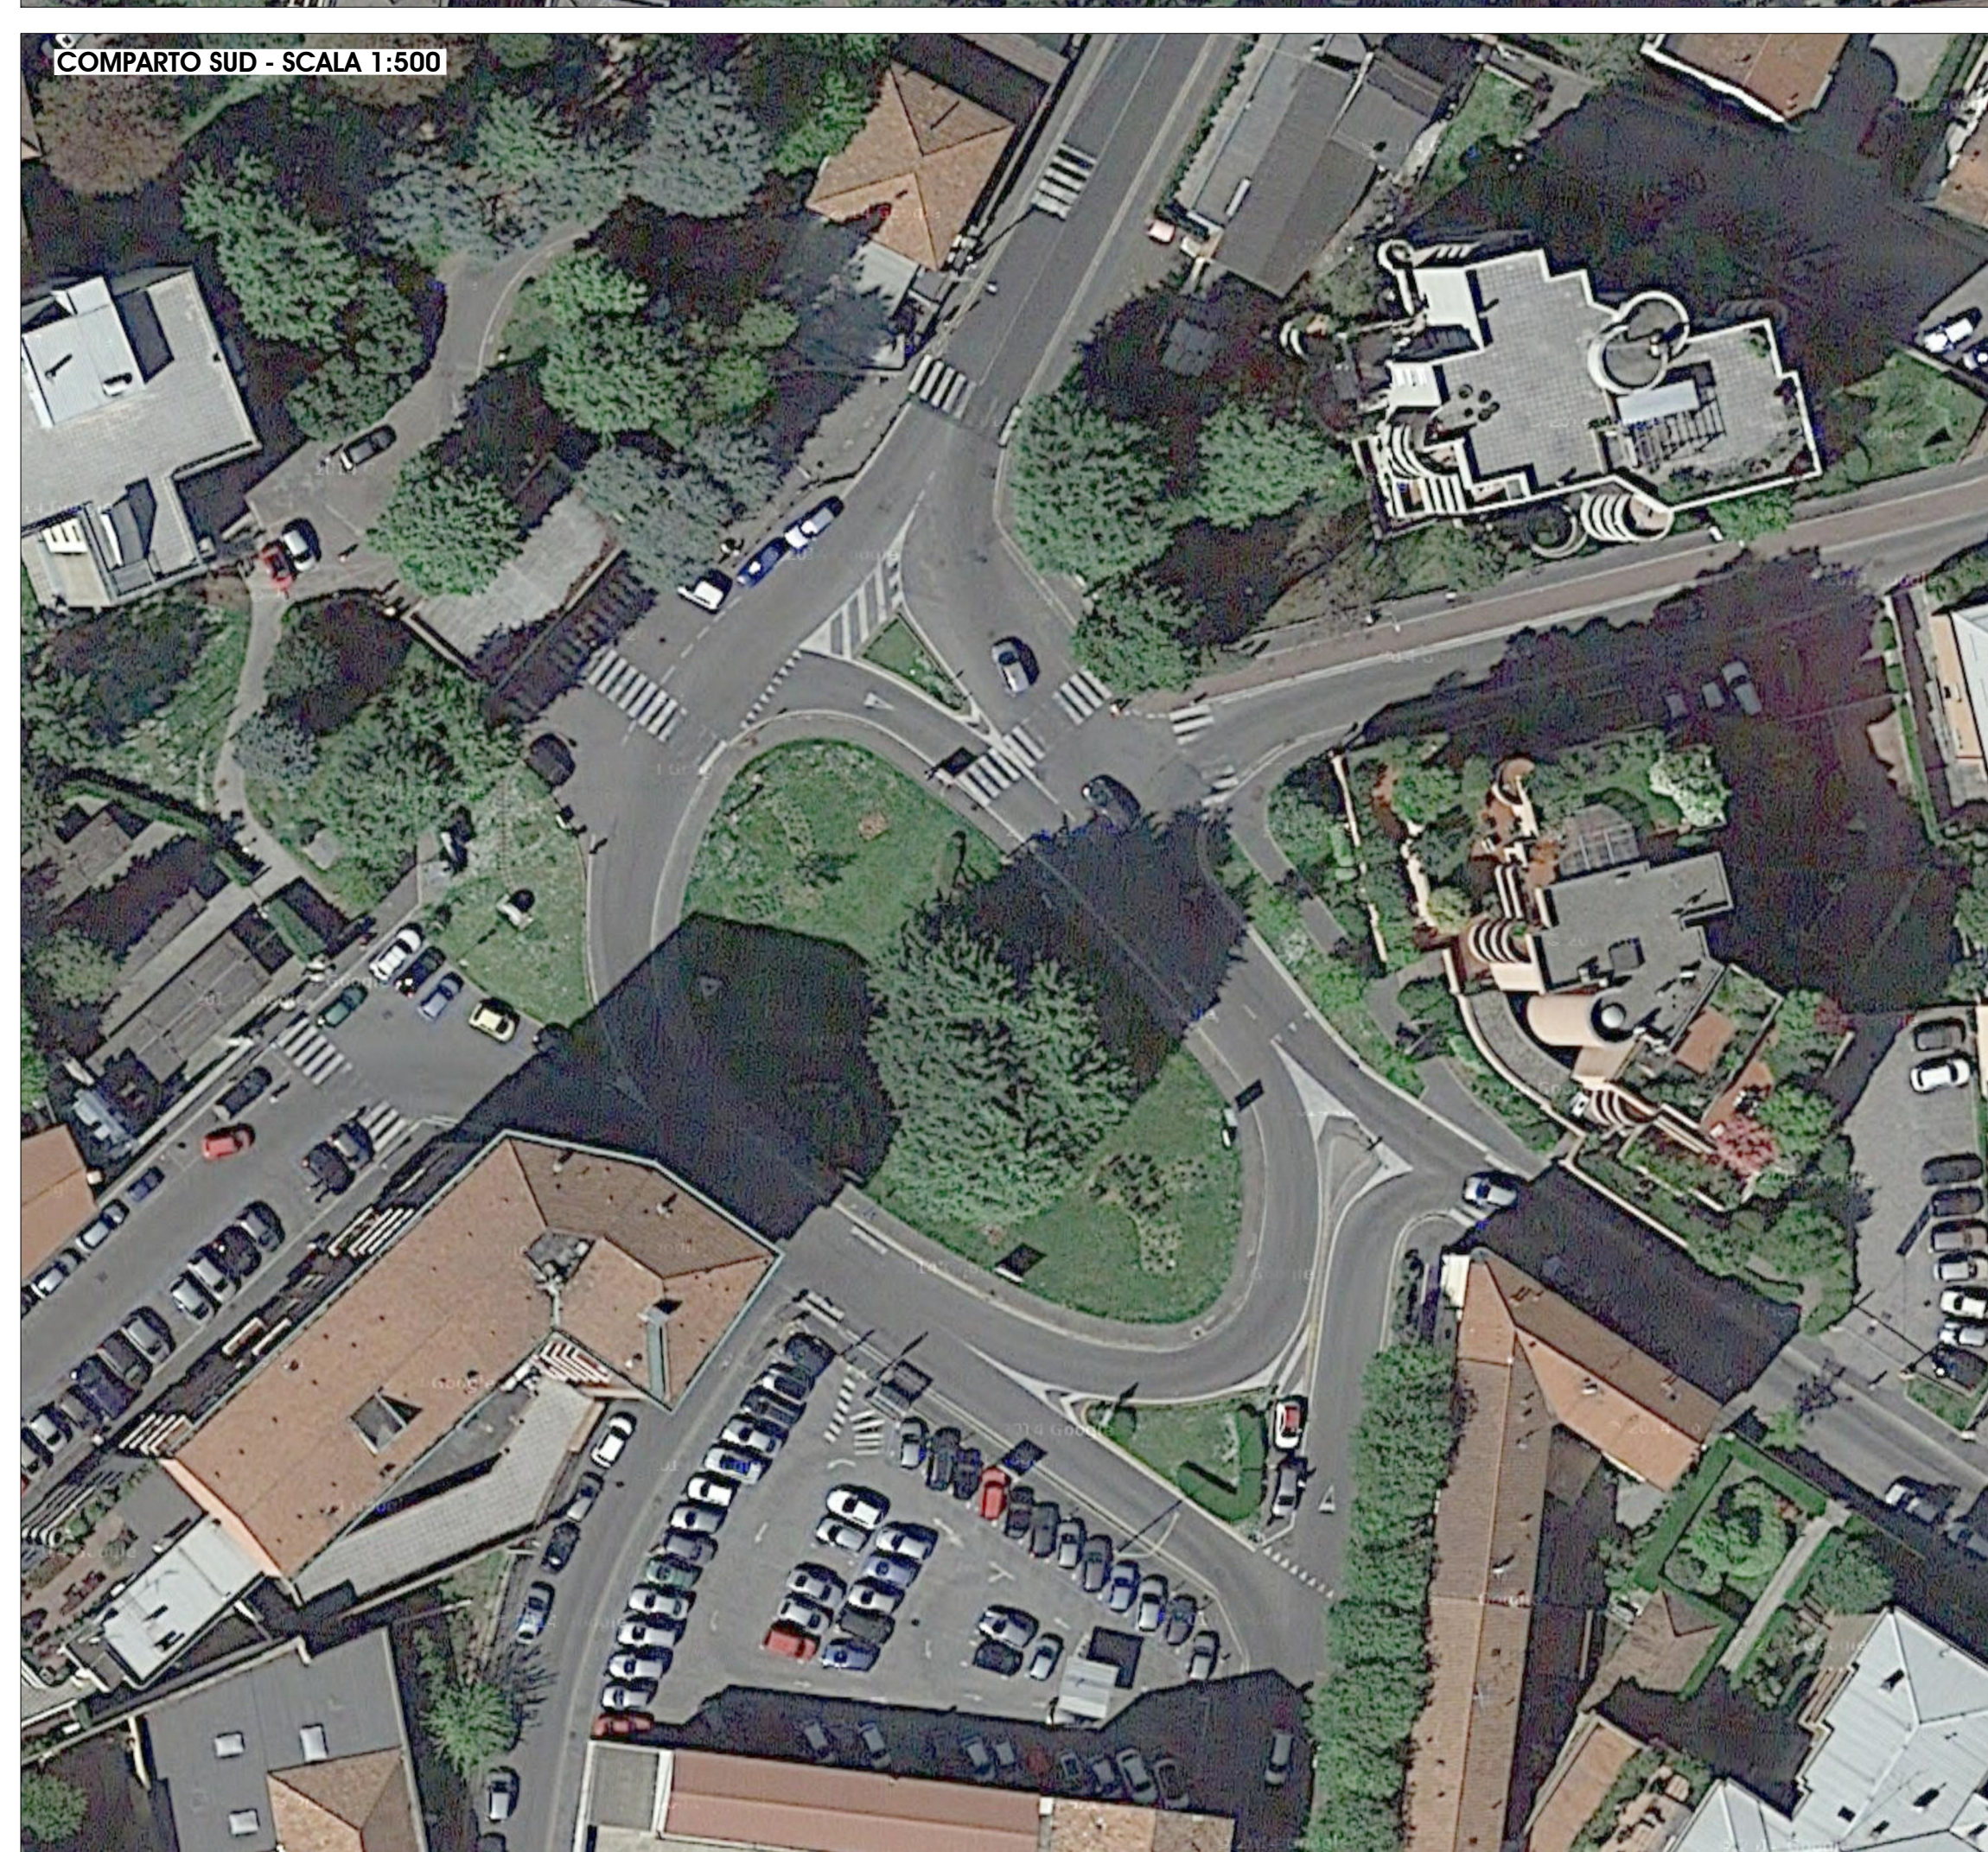
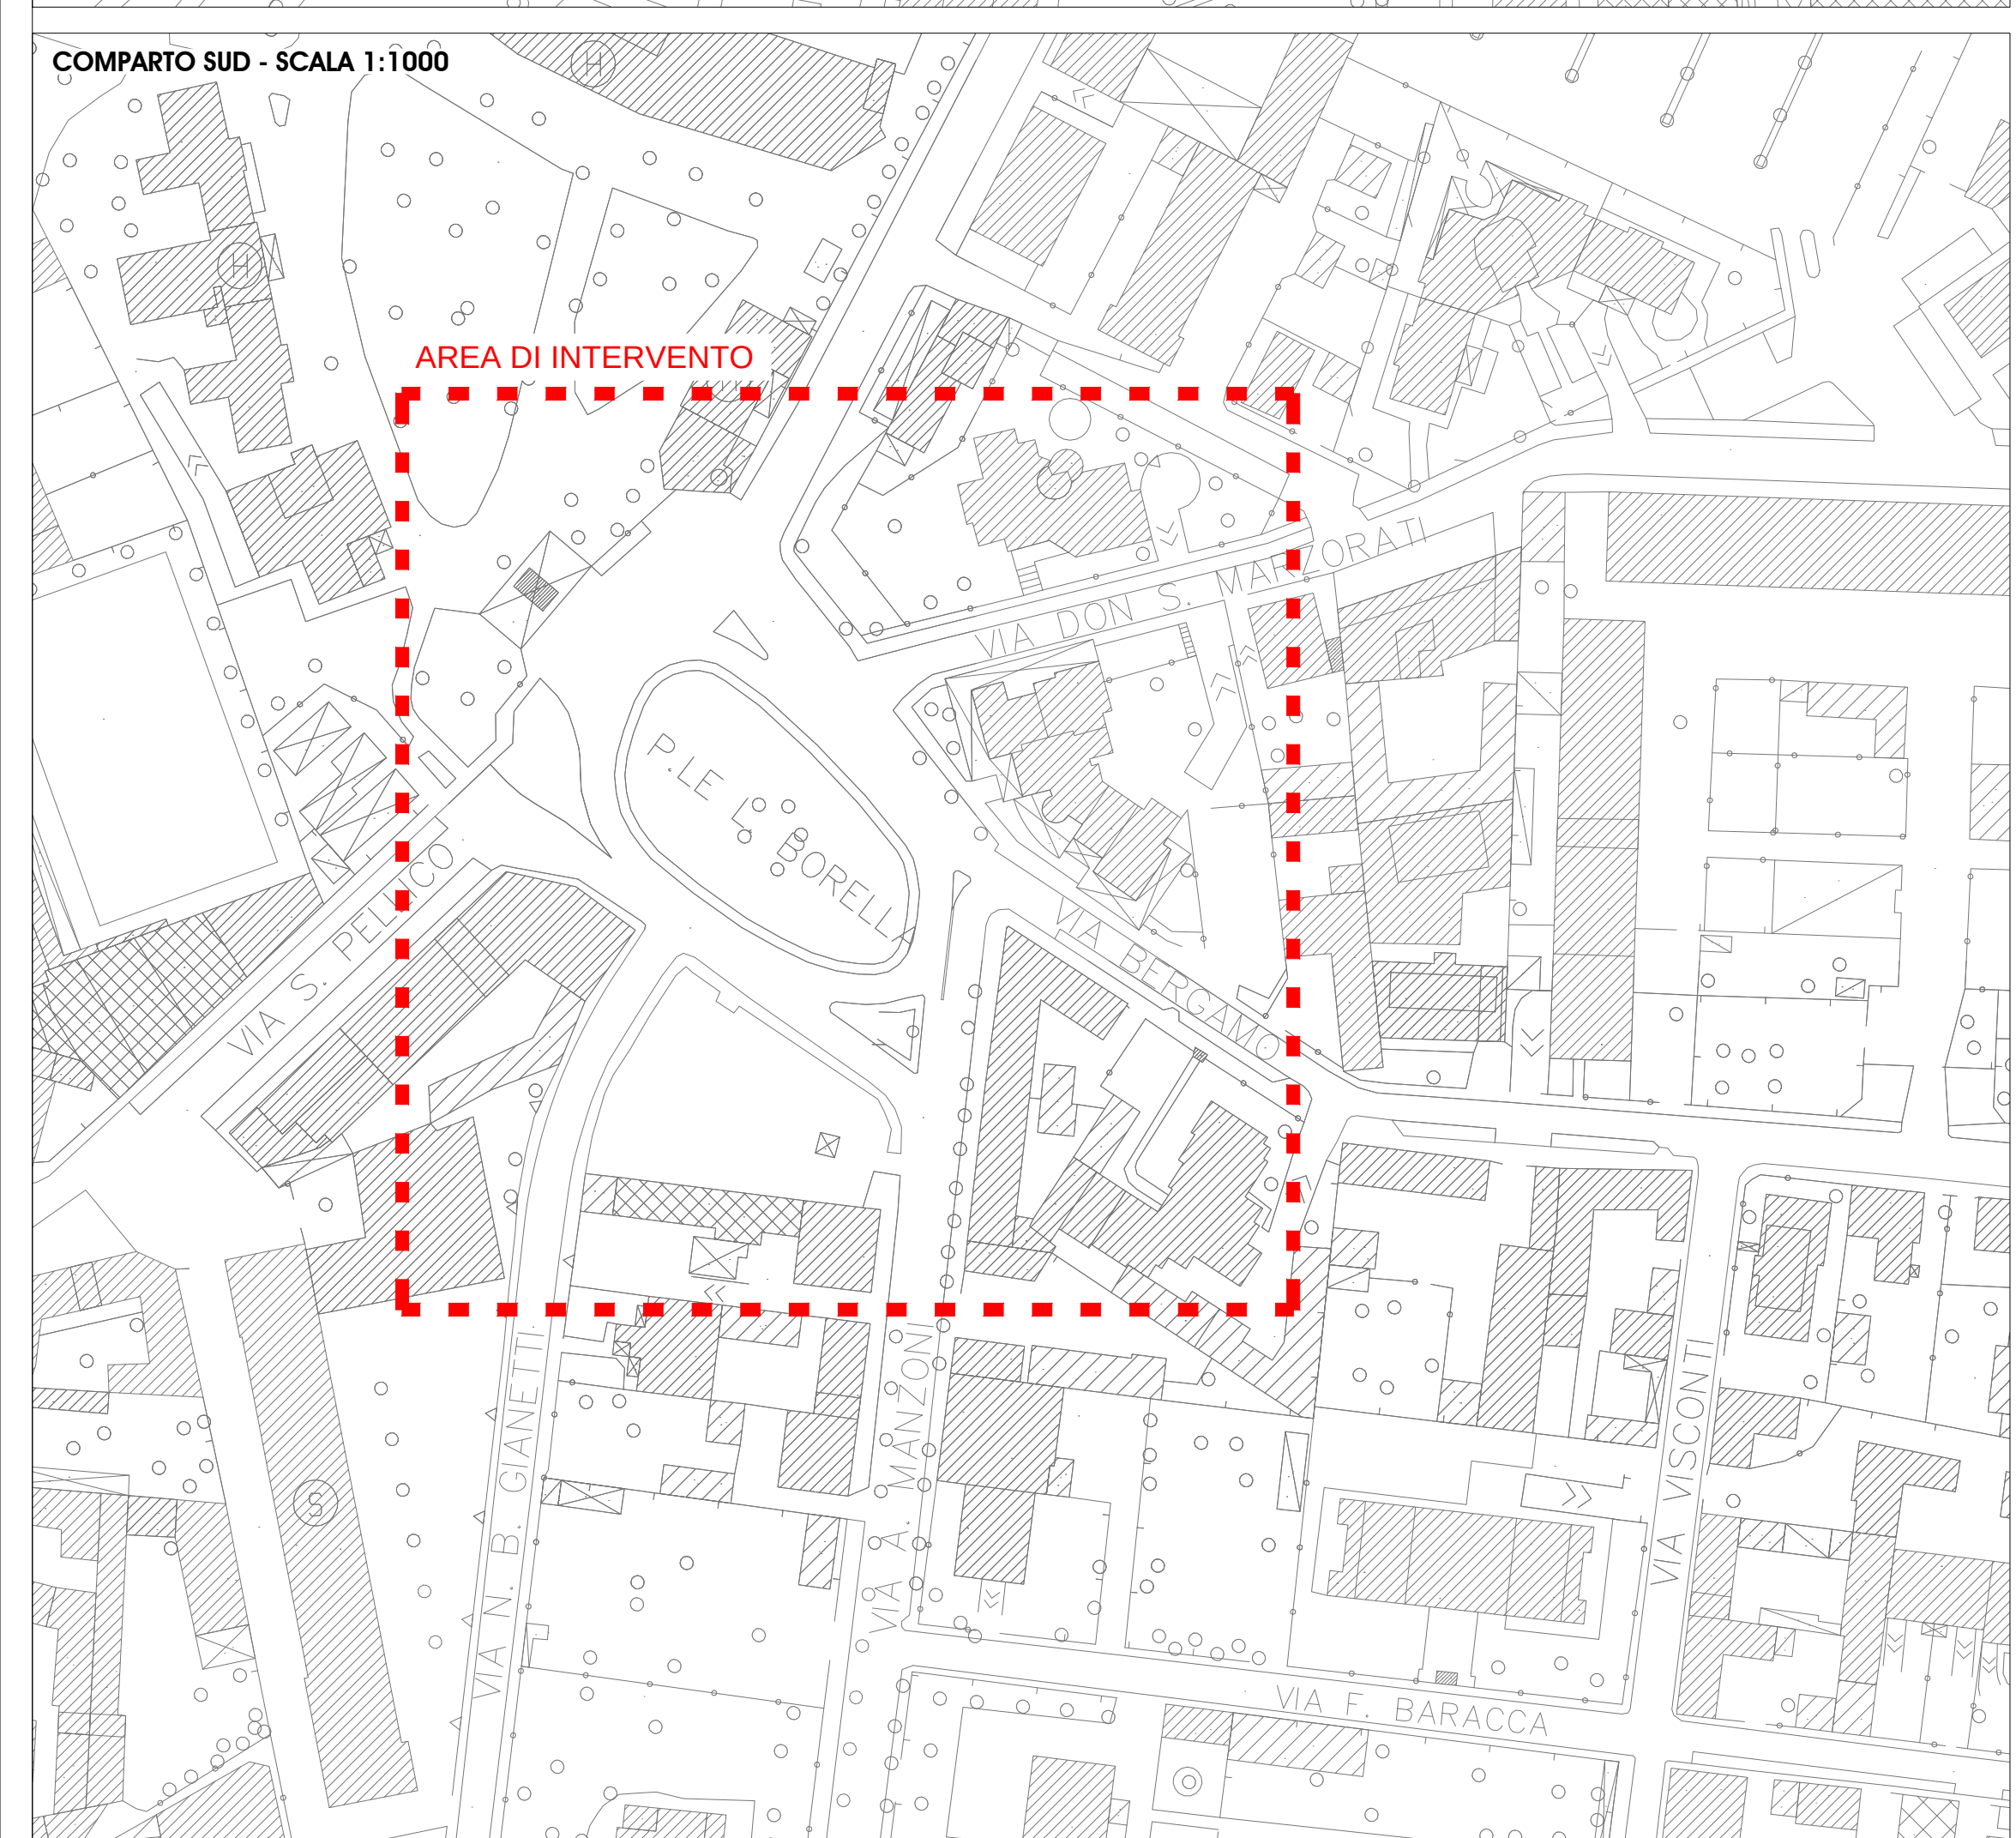
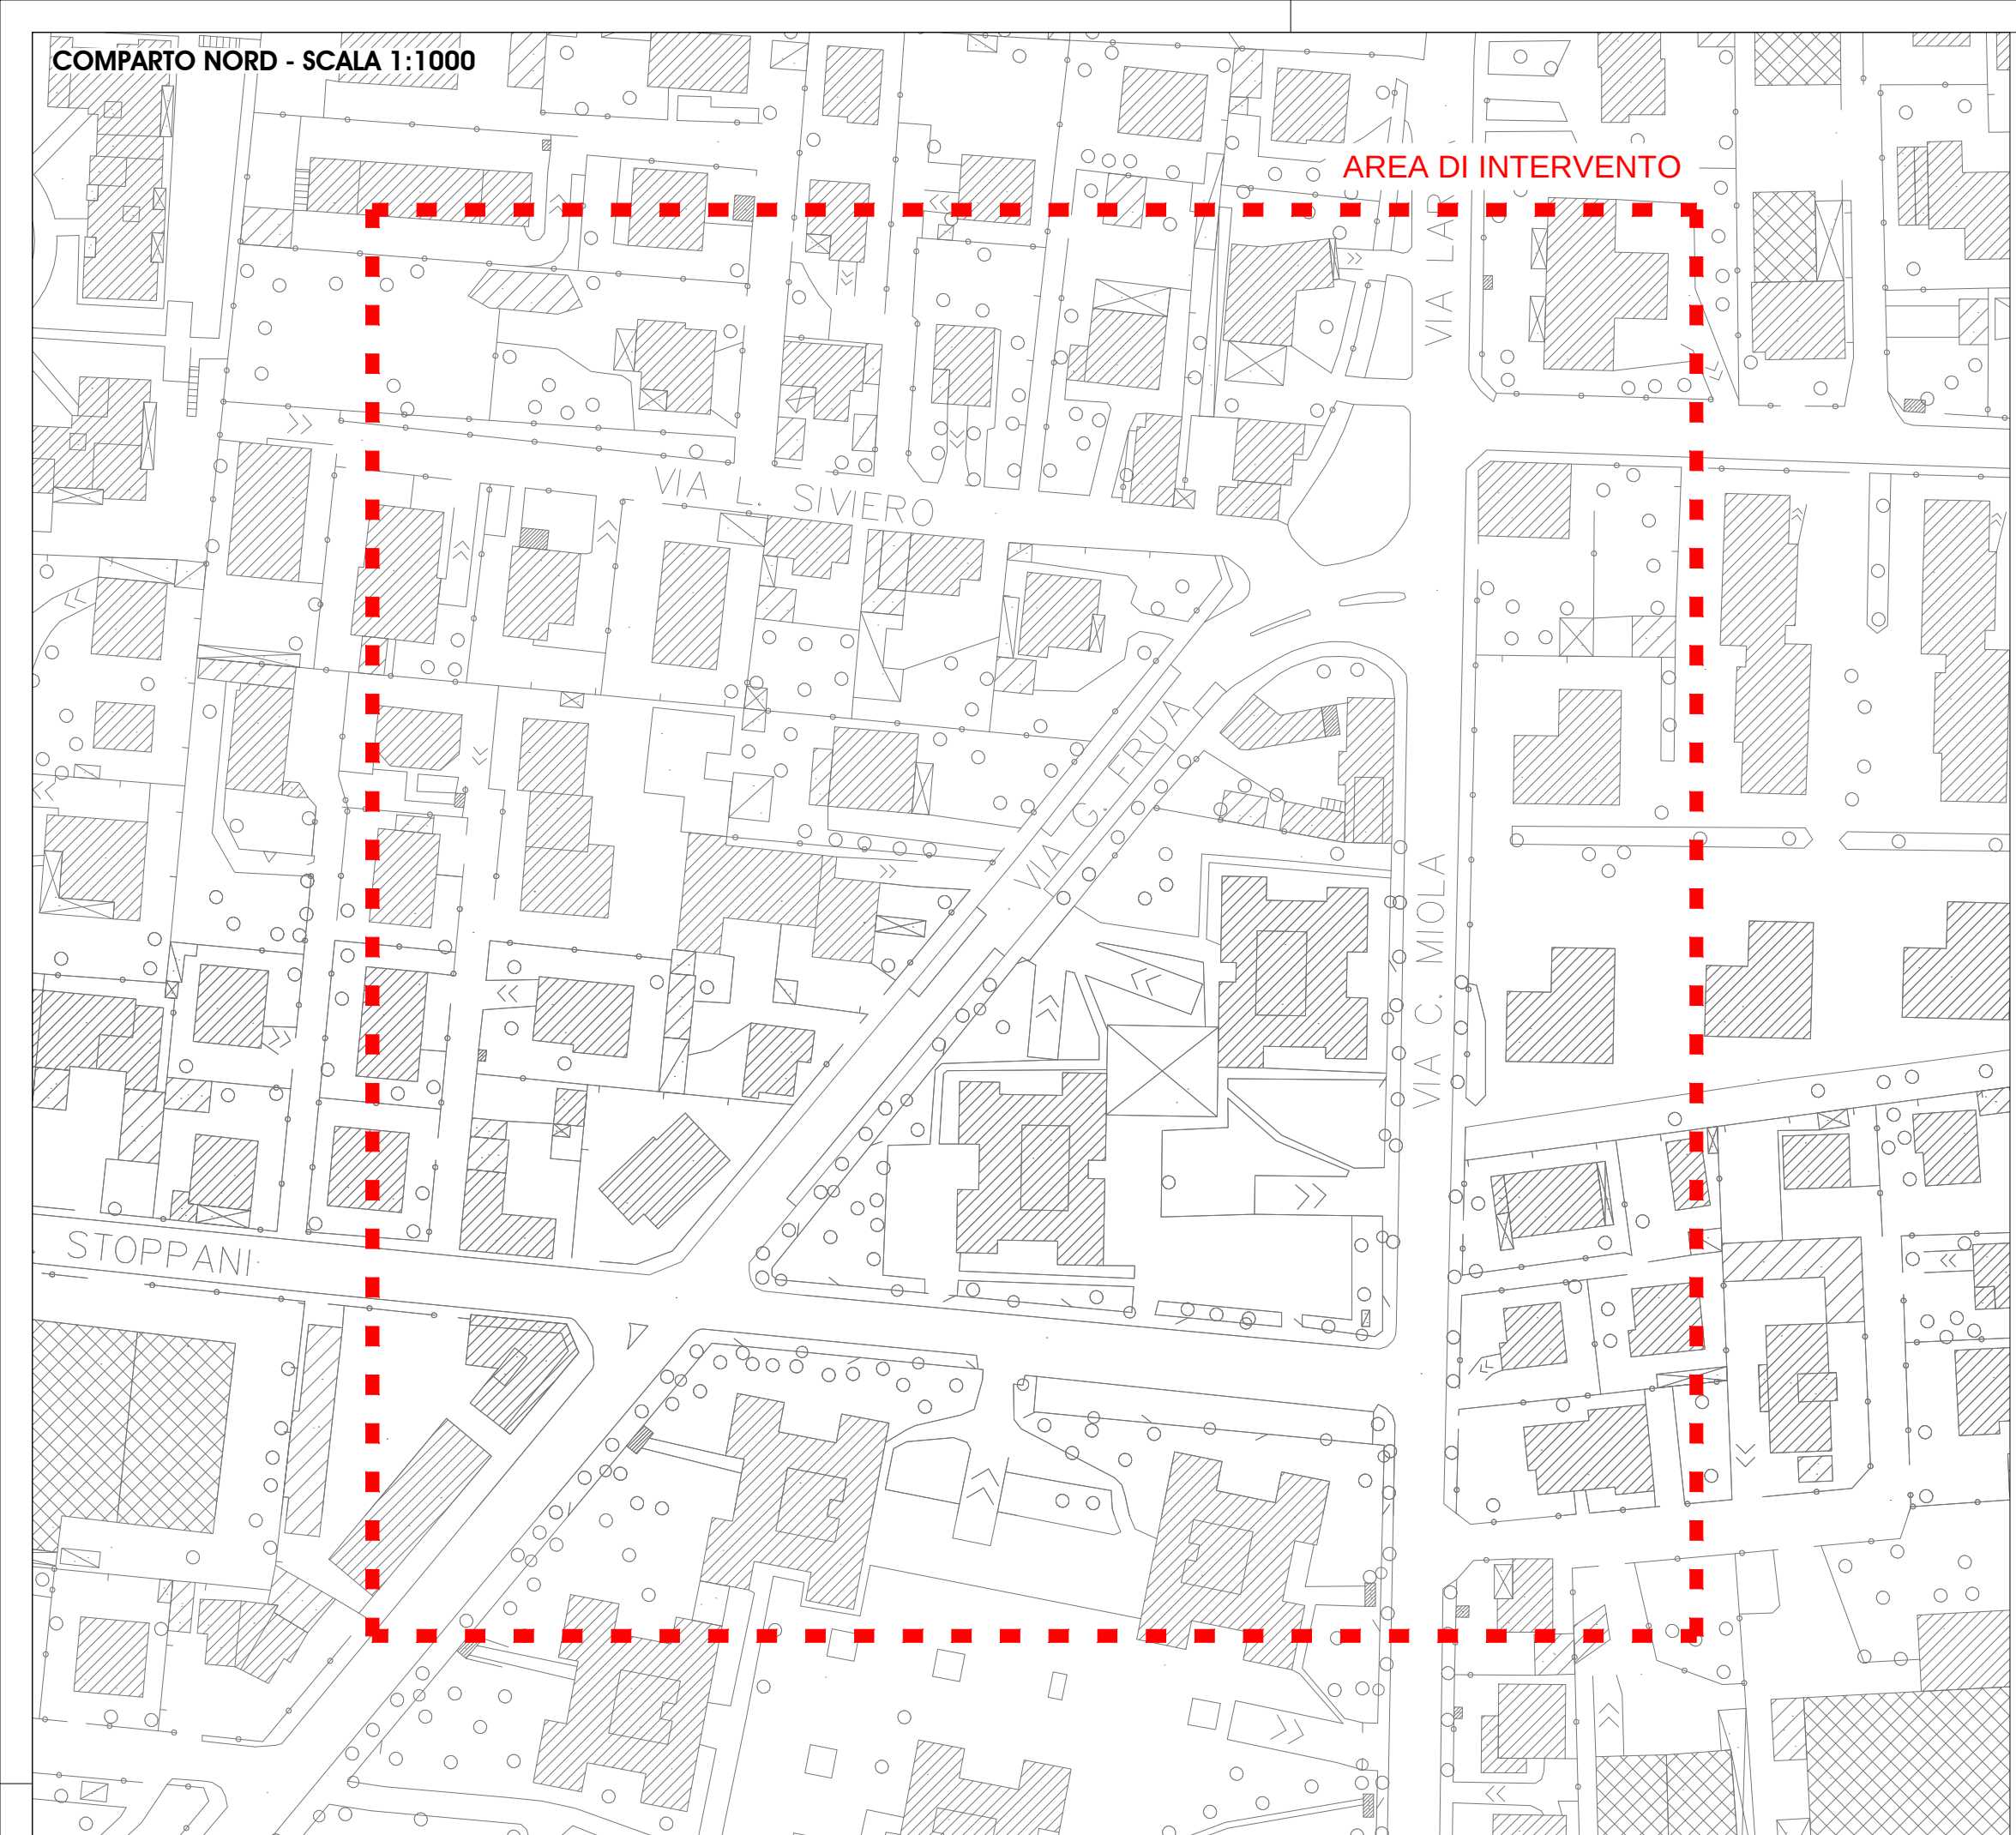
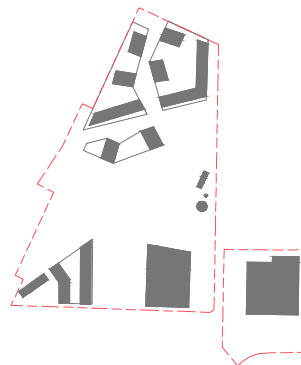


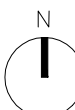

Legenda	
	Fotogrammetrico
	Foto aerea

CITTA' DI SARNONNO provincia di Varese 					
PIANO ATTUATIVO "AREA EX-CANTONI"					
COMMITTENTE PROMOTORE dott.ssa Isabella Resta SARIN s.r.l. via Sassoferretto 1 20135 Milano			 		
			PROGETTO ARCHITETTONICO E URBANO onsitestudio Arch. Giancarlo Fioridi giancarlo.fioridi@onsitestudio.it Via C.Cesariano, 14 20121 Milano T: +39 02 36 75 48 05 - F: +39 02 36 75 48 04 Arch. Angelo Lunati angelo.lunati@onsitestudio.it		
			PROGETTO DEL PARCO STUDIO GIORGETTA Architetti Paesaggisti Via Fieri Chiani, 8 20121 Milano T: +39 02 86 32 88 - F: +39 02 99 66 78 53 Arch. Franco Giorgetta fgierchi@fastwebnet.it		
			STUDIO DEL TRAFFICO E VIABILITA' TRM ENGINEERING SERVIZI INTEGRATI DI INGEGNERIA PER LA MOBILITA' Via della Birona, 30 20900 Monza (MB) T: +39 039 39 00 237 - F: +39 039 23 14 017 Ing. Michele Rossi ufficio.tecnico@trmengineering.it		
			PROGETTO OPERE DI URBANIZZAZIONE DEERNS ITALIA S.p.A. via Guglielmo Silva, 36 20149 - Milano T/F: +39 02 36 16 78.88 Ing. Giovanni Consornni giovanni.consornni@deerms.com		
			PROGETTAZIONE STRUTTURALE MILAN INGEGNERIA via Thaon di Revel 21, 20159 - Milano T: +39 02 36 79 88.90 - F: +39 02 36 79 88.92 Ing. Maurizio Milan info@buromilan.com		
			VERIFICA IDRO-GEOLGICA CONSULENZE AMBIENTALI Via Aldo Moro 1 24020 Scanzorosciate (BG) T: +39 035 65 94 411 - F: +39 035 65 94 450 Dott. Giuseppe Orsini giuseppe.orsini@iconsamb.it		
TAVOLA : SF-PL- 02			NOME ELABORATO : Progetto di Fattibilità - Opere fuori comparto PLANIMETRIA STATO DI FATTO		
FILE : 1022_SF_RL_opere esterne_rev02_mod01.dwg					
SCALA :	DATA :	AGG. N. :	OGGETTO :	DATA :	
1:1000 / 1:500	16/04/2015	00	Emissione per approvazione	03/12/2014	
QUOTA RIFERIMENTO :	FORMATO TAVOLA :	01	Tavole di dettaglio opere fuori comparto	23/01/2015	
	A1	02	Adeguamento a Parere Settore Ambiente, Territorio e OP	16/04/2015	
DISEGNATO :	CONTROLLATO :	APPROVATO :			
PG	PG	MR			
A TUTTA LE SCALHE IL DIRETTORE AUTORE E PRESENTE DESIGNER HA ESSE REPRODOTTO NE DUEGGI ALLA LINE ENDA I CONTENUTI. TRIBUNALE COMPETENTE MILANO					