



PIANTA ROTATORIA OVEST scala 1:200

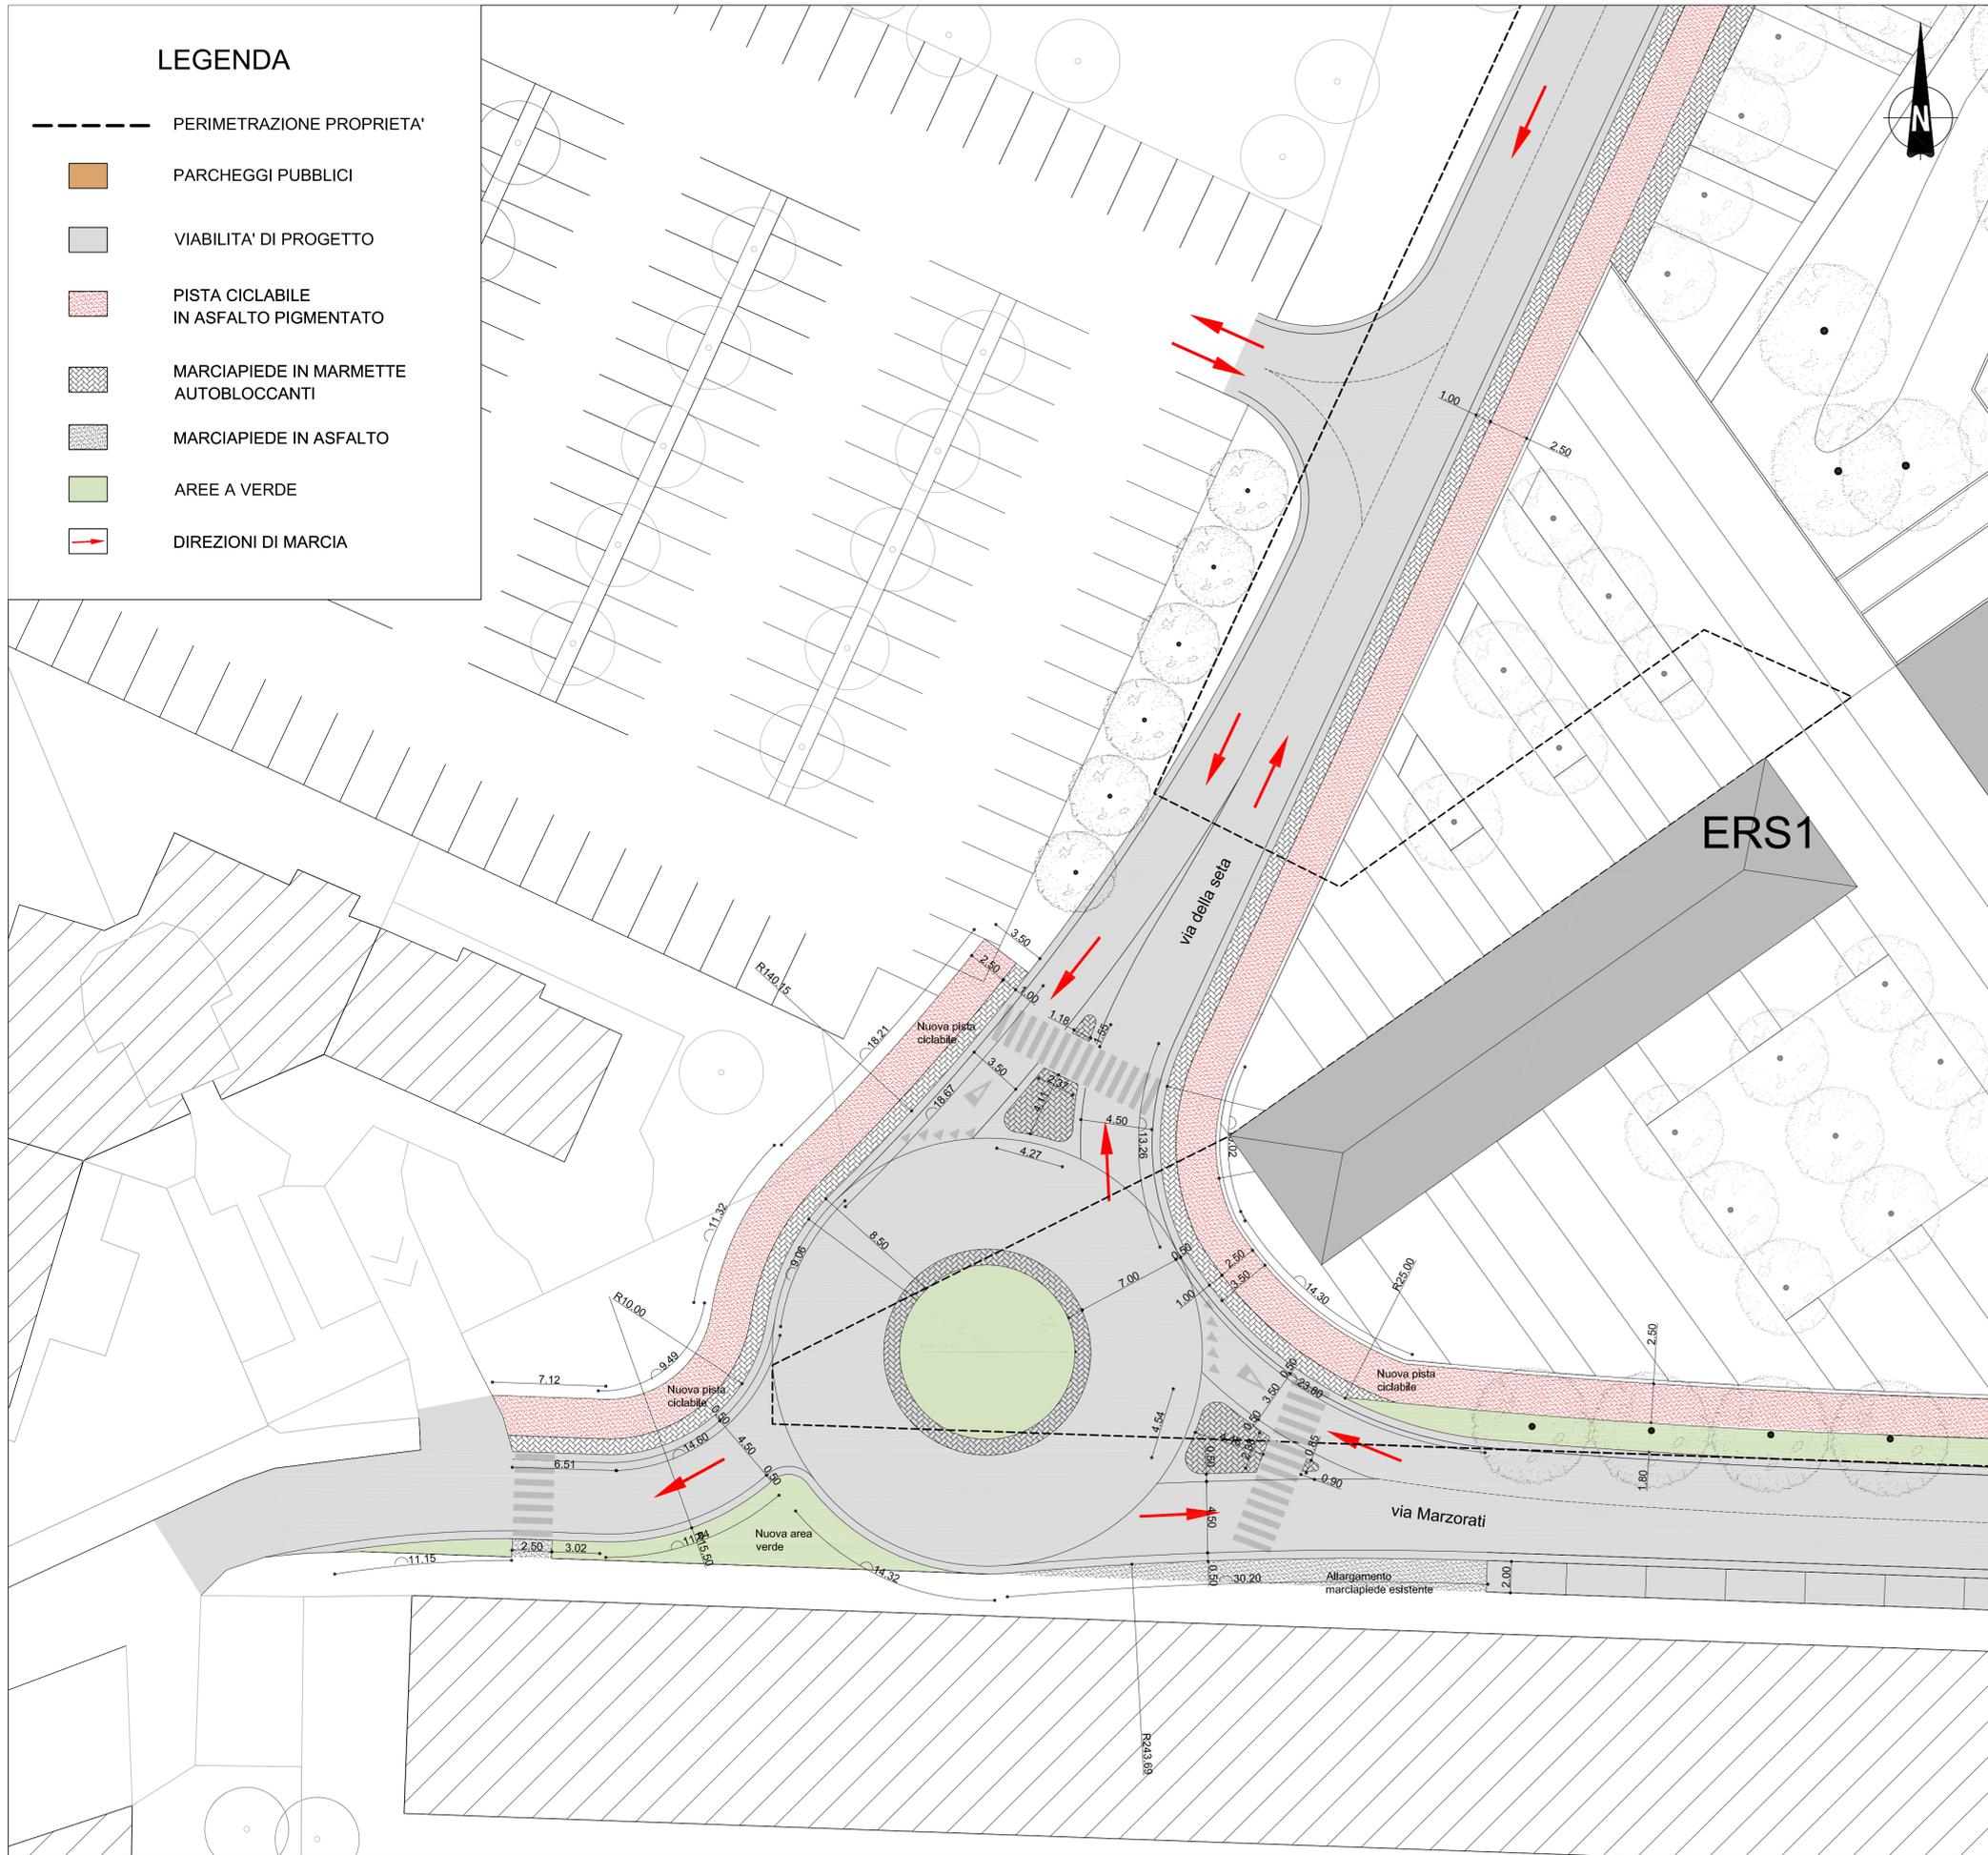

LEGENDA

- PERIMETRAZIONE PROPRIETA'
- PARCHEGGI PUBBLICI
- VIABILITA' DI PROGETTO
- PISTA CICLABILE IN ASFALTO PIGMENTATO
- MARCIAPIEDE IN MARMETTE AUTOBLOCCANTI
- MARCIAPIEDE IN ASFALTO
- AREE A VERDE
- DIREZIONI DI MARCIA

PIANTA ROTATORIA OVEST scala 1:500
sovrapposizione nuovi interventi/demolizioni

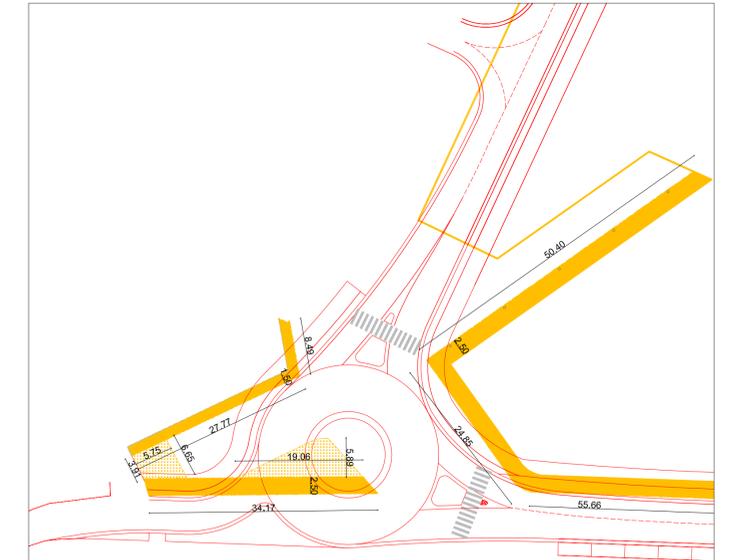

LEGENDA

- DEMOLIZIONI MURI/MARCIAPIEDI ESISTENTI
- MARCIAPIEDI PISTA CICLABILE IN PROGETTO

CITTA' DI SARONNO
provincia di Varese



PROGRAMMA INTEGRATO DI INTERVENTO
"AREA CANTONI"

<p>SARIN s.r.l. via Sassoferato 1 20135 Milano</p>	 N ↑	<p>PROGETTO ARCHITETTONICO E URBANO Arch. Giancarlo Fiorini gfiorento.fiorini@onsitestudio.it</p> <p>PROGETTO DEL PARCO Arch. Angelo Lunati angelo.lunati@onsitestudio.it</p> <p>STUDIO DEL TRAFFICO E VIABILITA' Arch. Franco Giorgetta fgiorch@fastwebnet.it</p> <p>PROGETTAZIONE DELLE OPERE DI URBANIZZAZIONE Ing. Giovanni Consonni giovanni.consonni@deerns.com</p> <p>PROGETTAZIONE STRUTTURALE Ing. Maurizio Milan info@buronlan.com</p> <p>VERIFICA IDRO-GEOLOGICA Dott. Giuseppe Orsini giuseppe.orsini@consamb.it</p>
<p>COMMITTENTE PROMOTORE</p>		<p>PROGETTO ARCHITETTONICO E URBANO</p>
<p>PROGETTO DEL PARCO</p>		<p>STUDIO DEL TRAFFICO E VIABILITA'</p>
<p>PROGETTAZIONE DELLE OPERE DI URBANIZZAZIONE</p>		<p>PROGETTAZIONE STRUTTURALE</p>
<p>VERIFICA IDRO-GEOLOGICA</p>		<p>VERIFICA IDRO-GEOLOGICA</p>
<p>TAVOLA: DGG009</p>		<p>NOVE ELABORATO: Opere di Urbanizzazione. Rotatoria ovest. Planimetria di progetto e pianta di sovrapposizione interventi.</p>
<p>FILE:</p>	<p>SCALE: Varie</p>	<p>DATA: 02/12/2014</p>
<p>QUOTA RIFERIMENTO: ± 0,00 - + 121,90</p>	<p>FORMATO TAVOLA: 84x594 - A1</p>	<p>AGG. N.: 00</p> <p>OGGETTO: Emissione per approvazione</p> <p>DATA: 02/12/2014</p>
<p>DISEGNATO: CM</p>	<p>CONTROLLATO: GF</p>	<p>APPROVATO: AL</p> <p>DATA: 16/04/2015</p>