



VIA DELLA SETA LATO NORD
TRATTO P9-P10-P11-P12-P13-P15

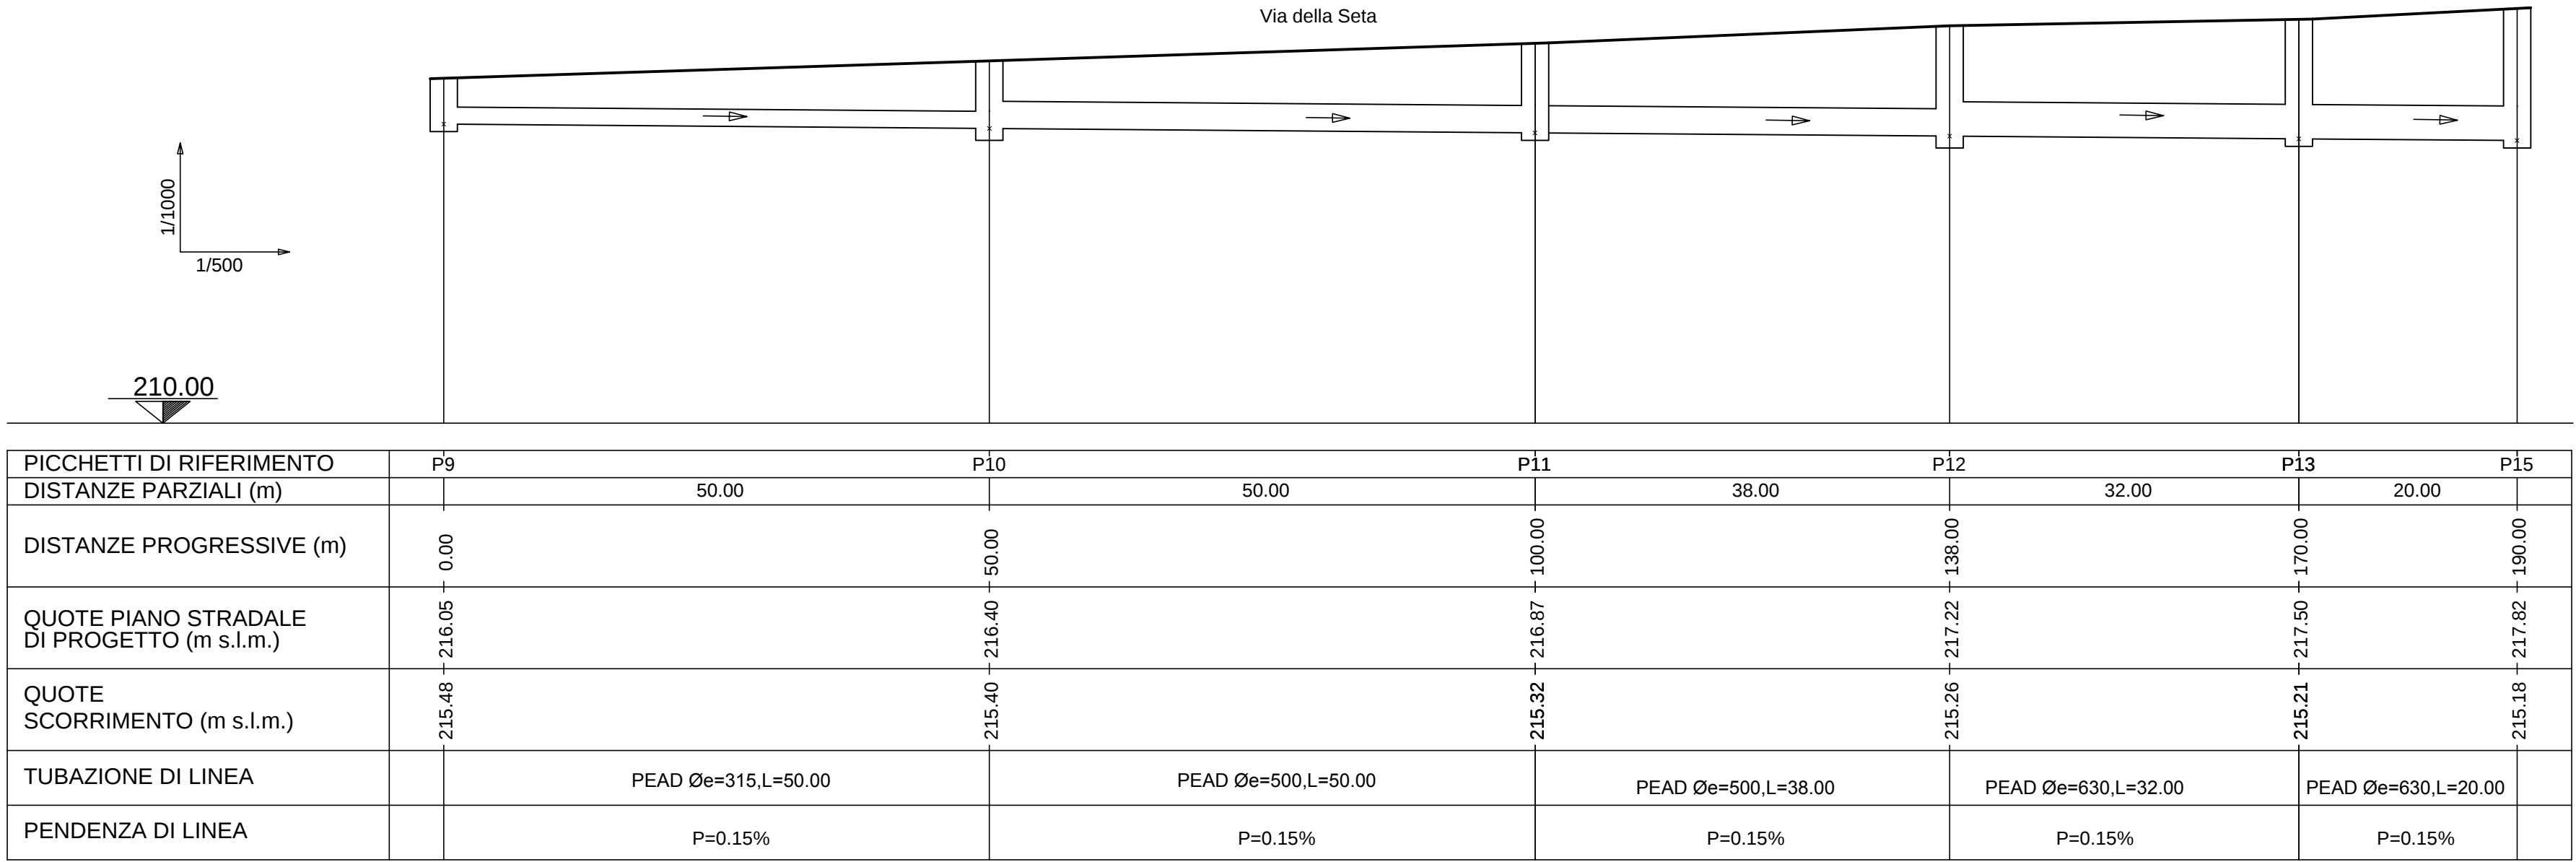


PICCHETTI DI RIFERIMENTO	P9	P10	P11	P12	P13	P15
DISTANZE PARZIALI (m)	50.00	50.00	38.00	32.00	20.00	
DISTANZE PROGRESSIVE (m)	0.00	50.00	100.00	138.00	170.00	190.00
QUOTE PIANO STRADALE DI PROGETTO (m s.l.m.)	216.05 216.05	216.40 216.40	216.87 216.87	217.22 217.22	217.50 217.50	217.82 217.82
QUOTE SCORRIMENTO (m s.l.m.)	215.48 215.48	215.40 215.40	215.32 215.32	215.26 215.26	215.21 215.21	215.18 215.18
TUBAZIONE DI LINEA	PEAD Øe=315,L=50.00	PEAD Øe=500,L=50.00	PEAD Øe=500,L=38.00	PEAD Øe=630,L=32.00	PEAD Øe=630,L=20.00	
PENDENZA DI LINEA	P=0.15%	P=0.15%	P=0.15%	P=0.15%	P=0.15%	

TRATTO P13-P14

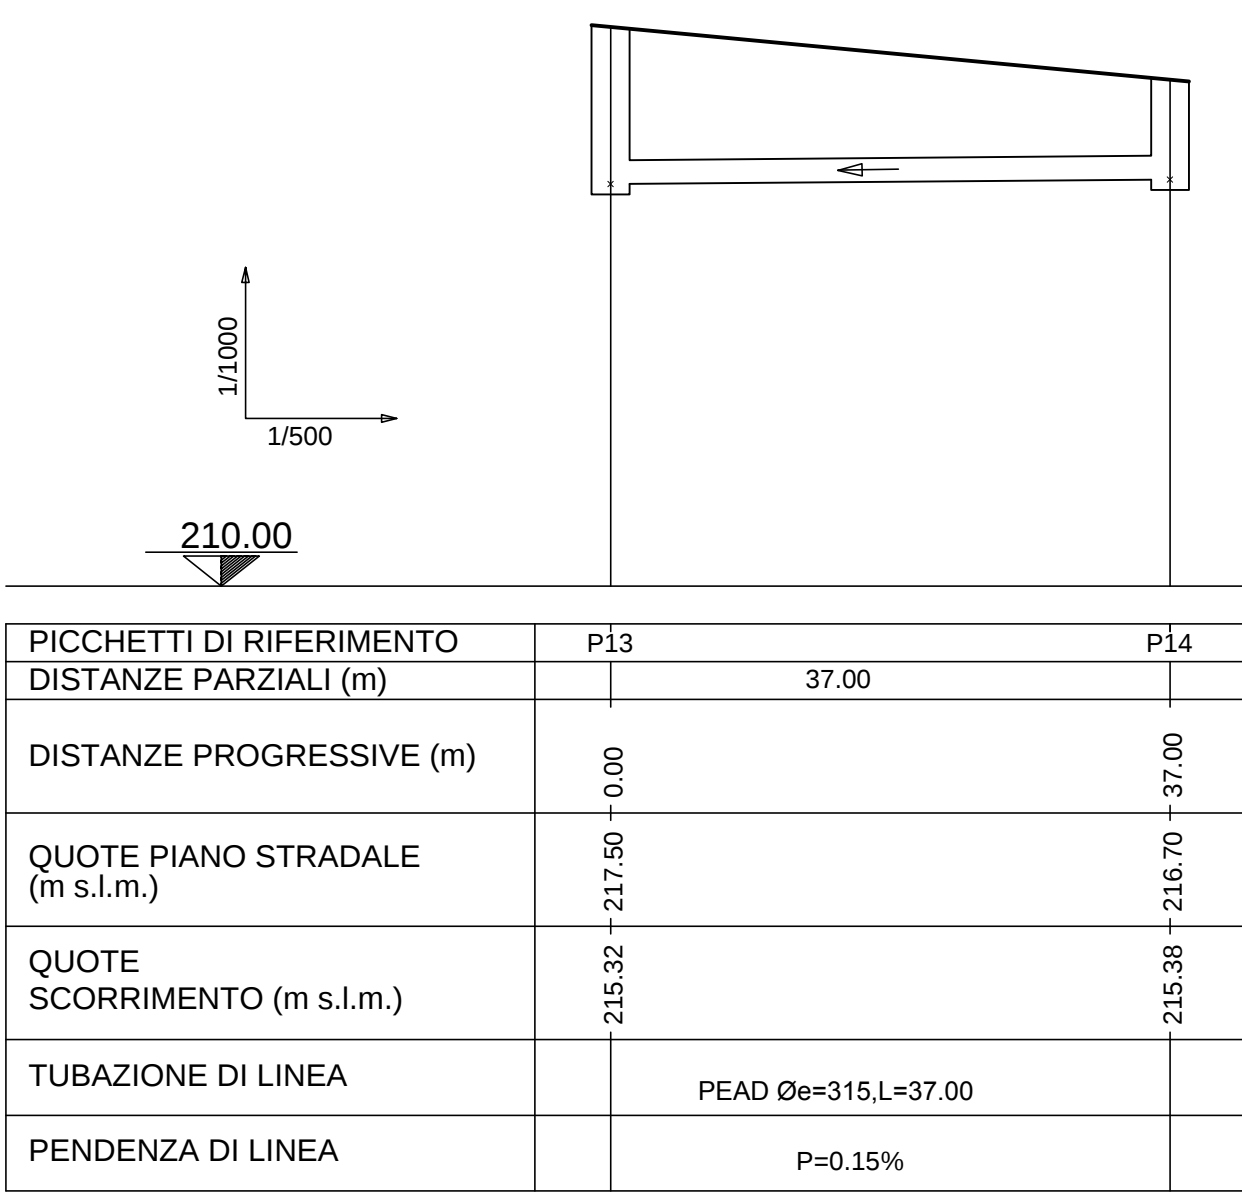

PICCHETTI DI RIFERIMENTO	P13	P14
DISTANZE PARZIALI (m)	37.00	
DISTANZE PROGRESSIVE (m)	0.00	37.00
QUOTE PIANO STRADALE (m s.l.m.)	217.50 217.50	216.70 216.70
QUOTE SCORRIMENTO (m s.l.m.)	215.32 215.32	215.38 215.38
TUBAZIONE DI LINEA	PEAD Øe=315,L=37.00	
PENDENZA DI LINEA	P=0.15%	

VIA DELLA SETA LATO OVEST
TRATTO P1-P2-P3-P4-P5-P7-P8

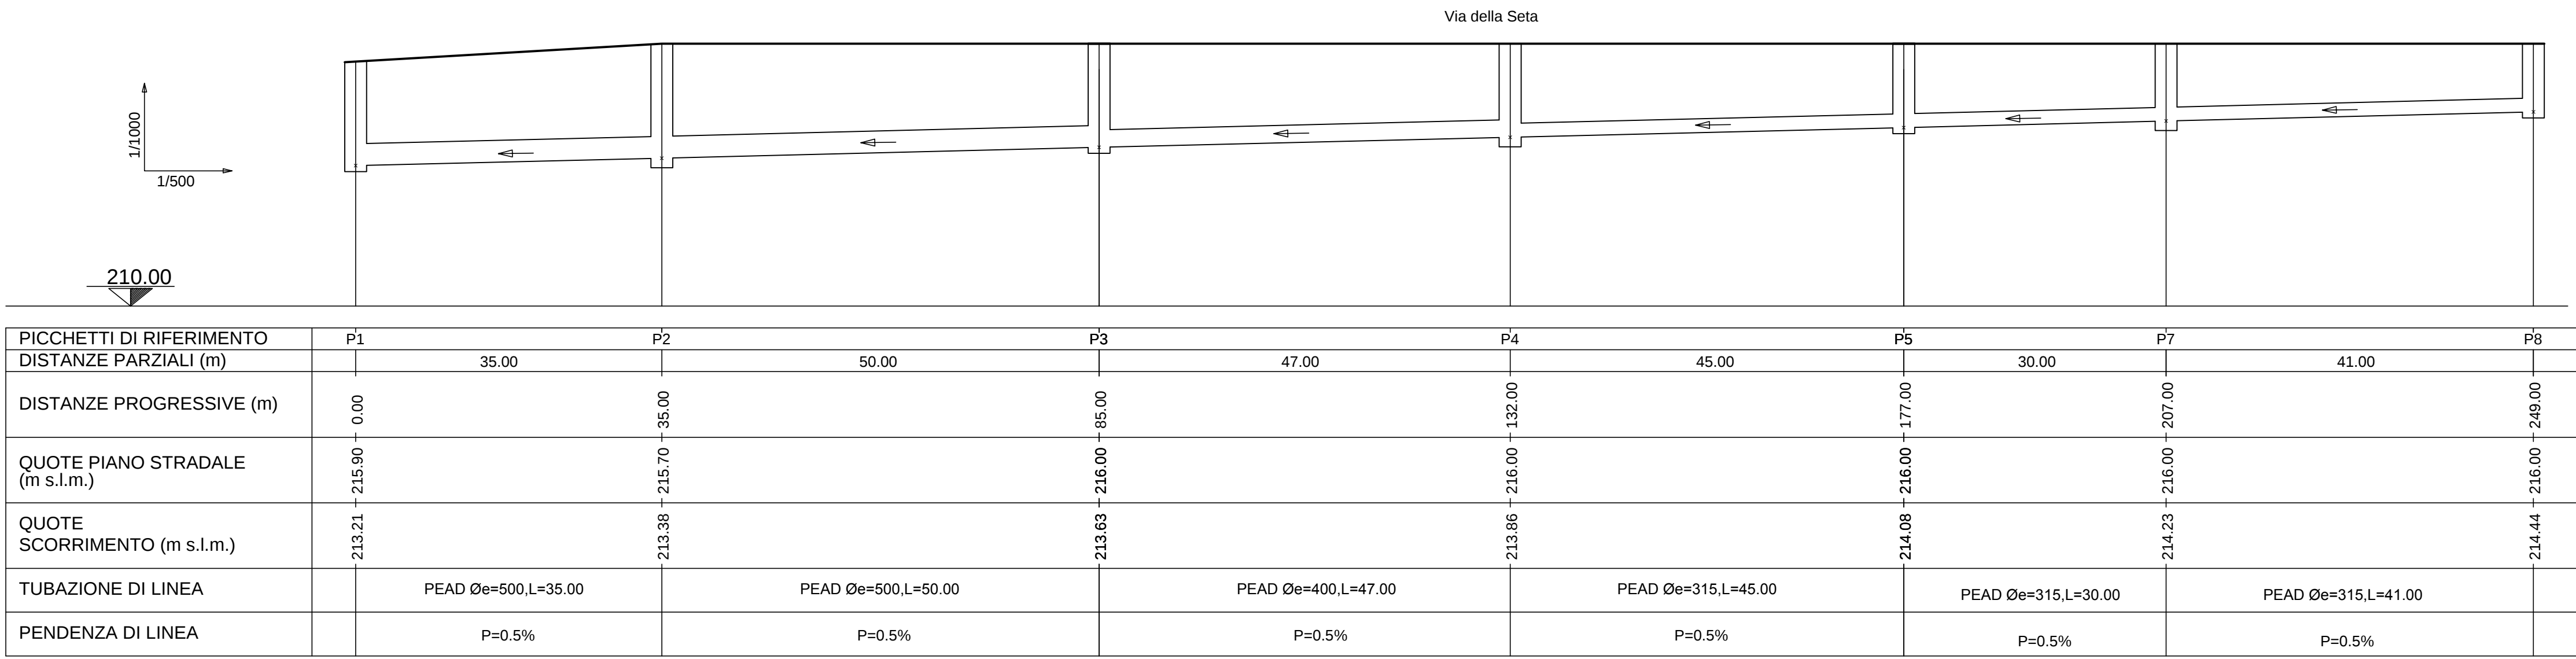


PICCHETTI DI RIFERIMENTO	P1	P2	P3	P4	P5	P7	P8
DISTANZE PARZIALI (m)	35.00	50.00	47.00	45.00	30.00	41.00	
DISTANZE PROGRESSIVE (m)	0.00	35.00	85.00	132.00	177.00	207.00	249.00
QUOTE PIANO STRADALE (m s.l.m.)	215.90 215.90	215.70 215.70	216.00 216.00	216.00 216.00	216.00 216.00	216.00 216.00	216.00 216.00
QUOTE SCORRIMENTO (m s.l.m.)	215.21 215.21	213.38 213.38	213.63 213.63	213.86 213.86	214.08 214.08	214.23 214.23	214.44 214.44
TUBAZIONE DI LINEA	PEAD Øe=500,L=35.00	PEAD Øe=500,L=50.00	PEAD Øe=400,L=47.00	PEAD Øe=315,L=45.00	PEAD Øe=315,L=30.00	PEAD Øe=315,L=41.00	
PENDENZA DI LINEA	P=0.5%	P=0.5%	P=0.5%	P=0.5%	P=0.5%	P=0.5%	

TRATTO P6-P5



PICCHETTI DI RIFERIMENTO	P6	P5
DISTANZE PARZIALI (m)	28.00	
DISTANZE PROGRESSIVE (m)	0.00	28.00
QUOTE PIANO STRADALE (m s.l.m.)	216.00 216.00	216.00 216.00
QUOTE SCORRIMENTO (m s.l.m.)	214.68 214.68	214.64 214.64
TUBAZIONE DI LINEA	PEAD Øe=315,L=28.00	
PENDENZA DI LINEA	P=0.5%	

VIA DEL LINO
TRATTO P16-P17-P18-P19-P20

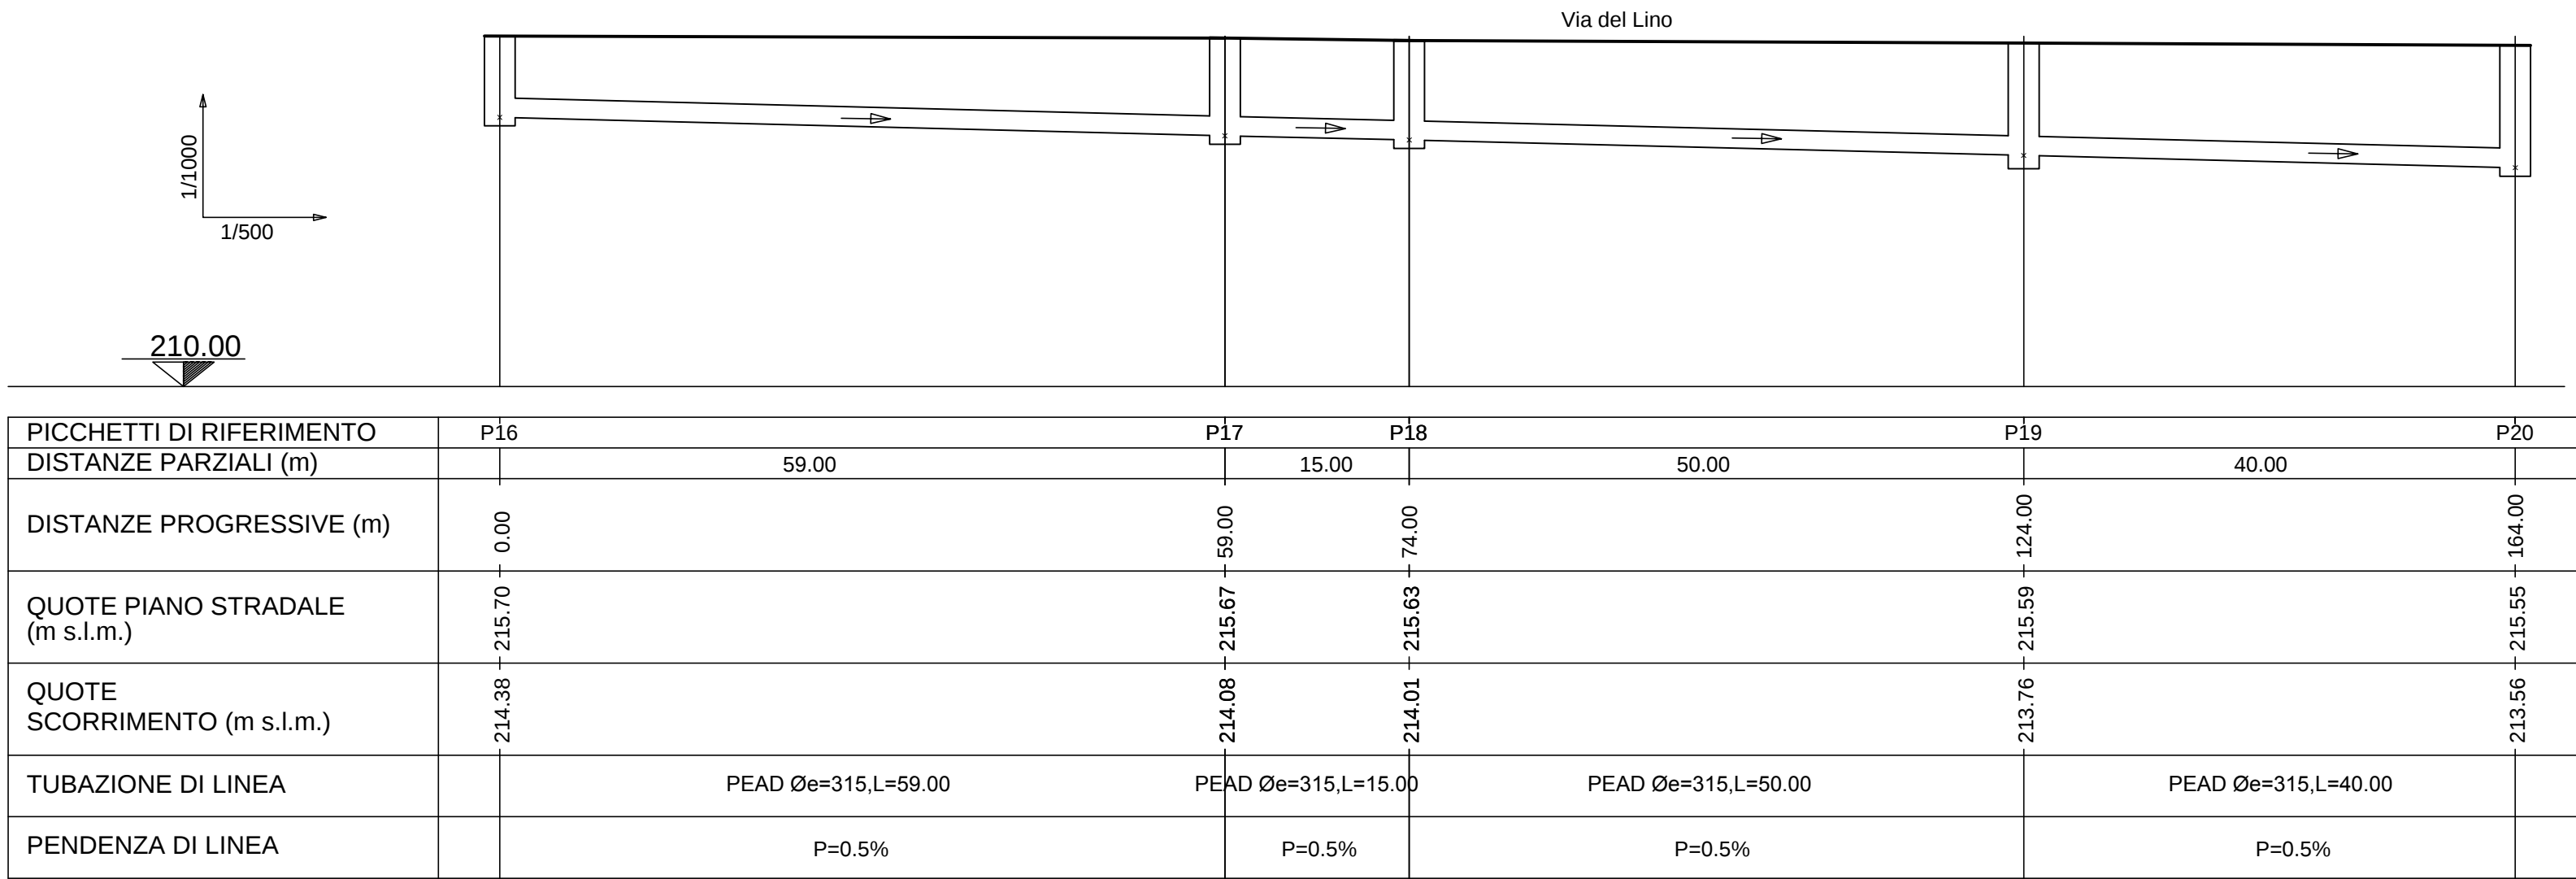

PICCHETTI DI RIFERIMENTO	P16	P17	P18	P19	P20
DISTANZE PARZIALI (m)	59.00	15.00	50.00	40.00	
DISTANZE PROGRESSIVE (m)	0.00	59.00	74.00	124.00	164.00
QUOTE PIANO STRADALE (m s.l.m.)	215.70 215.70	215.67 215.67	215.63 215.63	215.76 215.76	215.55 215.55
QUOTE SCORRIMENTO (m s.l.m.)	214.38 214.38	214.08 214.08	214.01 214.01	213.76 213.76	213.56 213.56
TUBAZIONE DI LINEA	PEAD Øe=315,L=59.00	PEAD Øe=315,L=15.00	PEAD Øe=315,L=50.00	PEAD Øe=315,L=40.00	
PENDENZA DI LINEA	P=0.5%	P=0.5%	P=0.5%	P=0.5%	

CITTA' DI SARONNO
provincia di Varese




PIANO ATTUATIVO
"AREA EX-CANTONI"

COMMITTENTE PROMOTORE

dott.ssa Isabella Resta

SARIN s.r.l.

via Sassoferato 1
20135 Milano

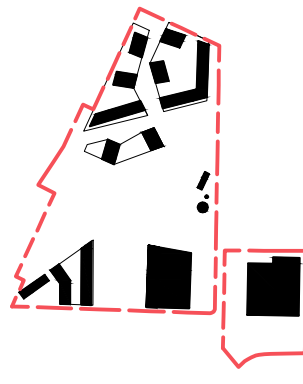

onsitestudio
Via C. Casarino, 14
20121 Milano
T: +39 02 36 75 48 05 - F: +39 02 36 75 48 04

PROGETTO ARCHITETTONICO E URBANO

Arch. Giancarlo Fioriti
giancarlo.fioriti@onsitestudio.it
Arch. Angelo Lunati
angelo.lunati@onsitestudio.it

PROGETTO DEL PARCO

STUDIO GIORGETTA
Architetti Paesaggisti

Via Fiori Chiari, 8
20121 Milano
T: +39 02 85 32 88 - F: +39 02 99 98 78 53

Arch. Franco Giorgetta
fgiarchi@fastwebnet.it

TRM ENGINEERING
SERVIZIO INTEGRATO DI INGEGNERIA PER LA MOBILITA'

Via della Birona, 30
20050 Monza (MB)
T: +39 039 39 02 237 - F: +39 039 23 14 017

STUDIO DEL TRAFFICO E VIABILITA'

DEERNS ITALIA S.p.A.

via Guglielmo Silva, 36
20149 - Milano
T/F: +39 02 36 16 79 88

Ing. Giovanni Consorzi
giovanni.consorzi@deerms.com

MILAN INGEGNERIA

via Theon di Revel 21, 20159 - Milano
T: +39 02 36 79 88 80 - F: +39 02 36 79 88 82

PROGETTAZIONE STRUTTURALE

CONSULENZE AMBIENTALI

Via Aldo Moro 1
24020 Saronno (BG)
T: +39 035 65 94 411 - F: +39 035 65 94 450

VERIFICA IDRO-GEOLOGICA

Dott. Giuseppe Orsini
giuseppe.orsini@consamb.it

TAVOLA :
DGV003

FILE :
141003DGV003

SCALA :
Varie

DATA :
03/12/2014

AGG. N. :

OSGETTO :
00 Emissione per approvazione

DATA :
03/12/2014

QUOTA RIFERIMENTO :
± 0.00 - + 215.80

FORMATO TAVOLA :
1189x841 - A0

DISEGNATO :
FF

CONTROLLATO :
FF

APPROVATO :
GC