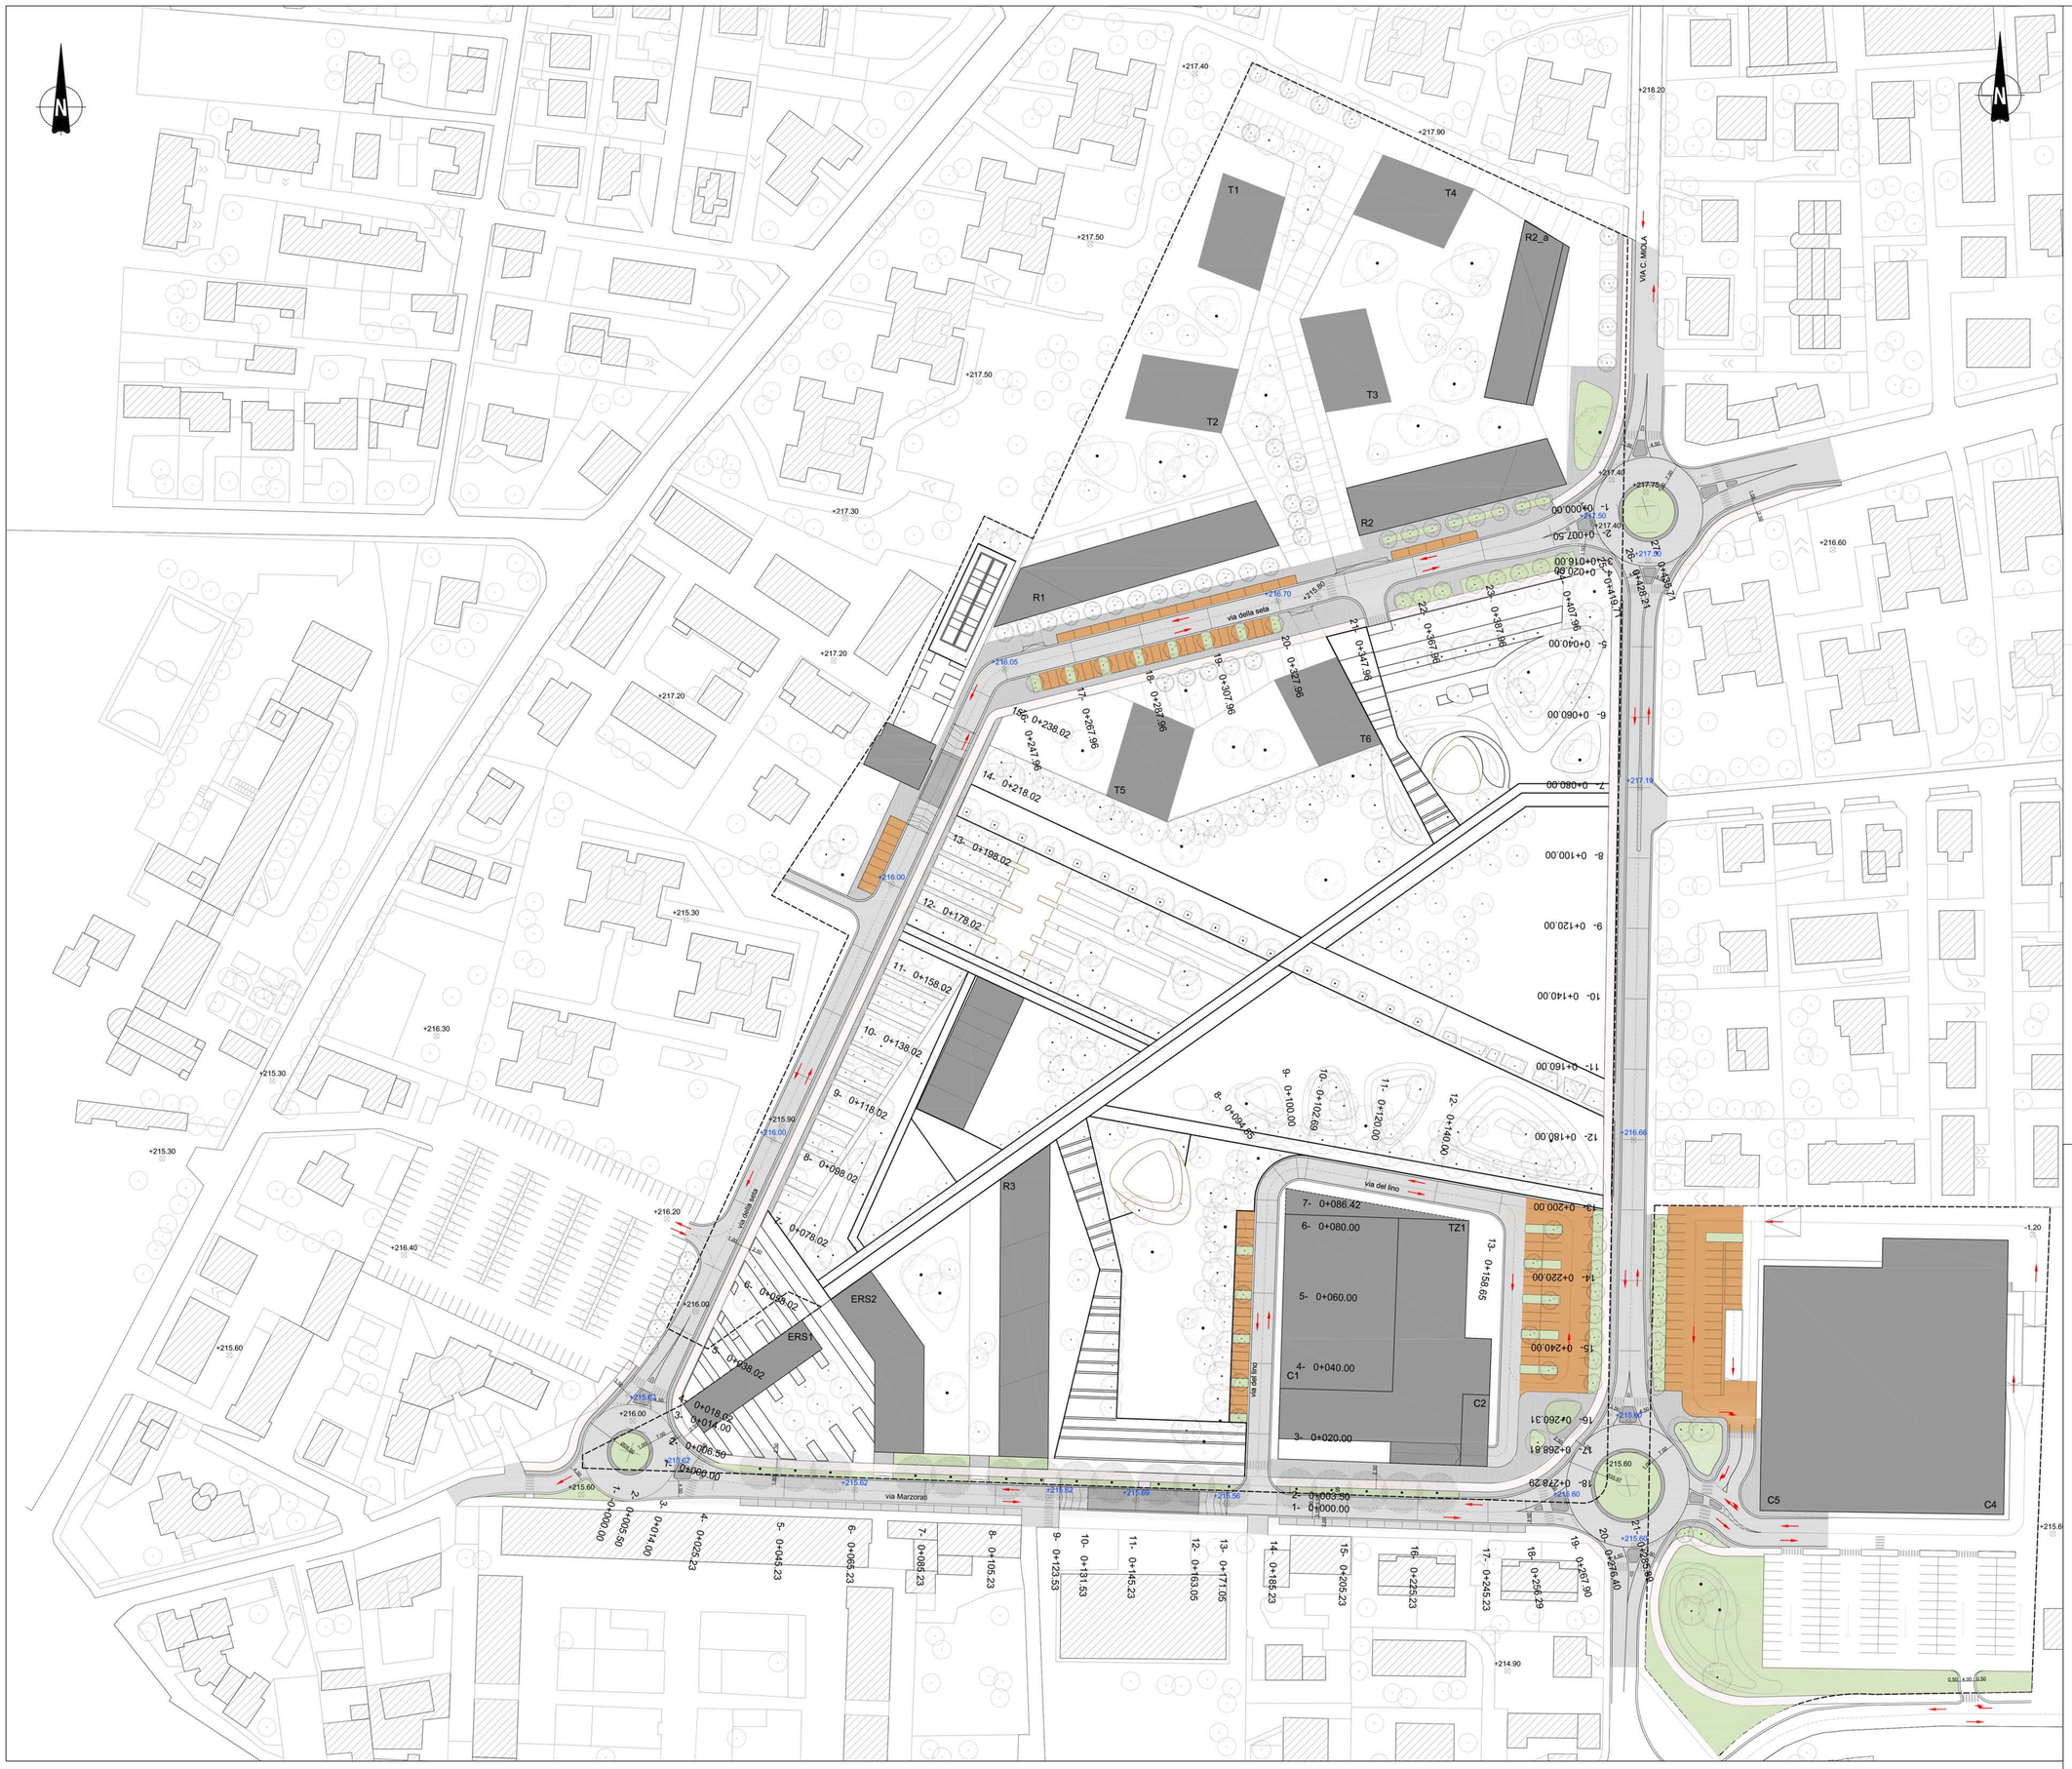

LEGENDA

- PERIMETRAZIONE PROPRIETA'
- PARCHEGGI PUBBLICI
- VIABILITA' DI PROGETTO
- PISTA CICLABILE IN ASFALTO PIGMENTATO
- MARCIAPIEDE IN MARMETTE AUTOBLOCCANTI
- MARCIAPIEDE IN ASFALTO
- DIREZIONI DI MARCIA
- AREE A VERDE
- QUOTE PIANO CAMPAGNA ESISTENTE
- QUOTE DI PROGETTO

CITTA' DI SARONNO

provincia di Varese

PROGRAMMA INTEGRATO DI INTERVENTO "AREA CANTONI"

COMMITTENTE PROMOTORE

SARIN s.r.l.

via Sassoferrato 1
20135 Milano

PROGETTO ARCHITETTONICO E URBANO
onsitestudio
Arch. Giancarlo Floridi
giancarlo.floridi@onsitestudio.it
Arch. Angelo Luridi
angelo.luridi@onsitestudio.it
via C.Cesaresco, 14
20121 Milano
T. +39 02 36 75 48 05 - F. +39 02 36 75 48 04

PROGETTO DEL PARCO
STUDIO GIORGETTA
Architetti Paesaggisti
Arch. Franco Giorgetta
fgiorch@fastwebnet.it
Via Fori Chiari, 8
20121 Milano
T. +39 02 86 32 88 - F. +39 02 99 98 78 53

STUDIO DEL TRAFFICO E VIABILITA'
TRM ENGINEERING
SERVIZI INTEGRATI DI INGEGNERIA PER LA MOBILITA'
Ing. Giovanni Vescia
ufficio.tecnico@trmengineering.it
Via della Birona, 30
20900 Monza (MB)
T. +39 039 39 00 237 - F. +39 039 23 14 017

PROGETTAZIONE DELLE OPERE DI URBANIZZAZIONE
DEERNS ITALIA SpA
Ing. Giovanni Consorini
giovanni.consorini@deerns.com
via Guglielmo Silva, 36
20145 Milano
T.F. +39 02 38 18 78.88

PROGETTAZIONE STRUTTURALE
MILAN INGEGNERIA
Ing. Maurizio Milan
info@studiomilan.com
via Thaon di Revel 21, 20159 Milano
T. +39 02 36 79 88 56 - F. +39 02 36 79 88 52

VERIFICA IDRO-GEOLOGICA
CONSULENZE AMBIENTALI
Dott. Giuseppe Orsini
giuseppe.orsini@consamb.it
Via Aldo Moro 1
20090 Buccinasco (Milano (BG)
T. +39 035 65 94 411 - F. +39 035 65 94 450

TAVOLA :

DGG001

FILE :

NOME ELABORATO :

Opere di Urbanizzazione. Viabilità. Planimetria di progetto

SCALA :	DATA :
1:600	02/12/2014

QUOTA RIFERIMENTO :	FORMATO TAVOLA :
± 0.00 = + 121.90	841x594 - A1

DISEGNATO:	CONTROLLATO:	APPROVATO:
CM	GF	AL

AGG. N. :	OGGETTO :	DATA :
00	Emissione per approvazione	02/12/2014
01	Emissione per approvazione	26/01/2015
02	Emissione per approvazione	16/04/2015

A NORMA DELLE VIGENTI LEGGI SUI DIRITTI D'AUTORE LA PROPRIETÀ DESIGN HA IL DIVIETO DI COPIA E DIVULGAZIONE A NOSTRI CONGRESSI - TRIBUNALE COMPETENTE MILANO